


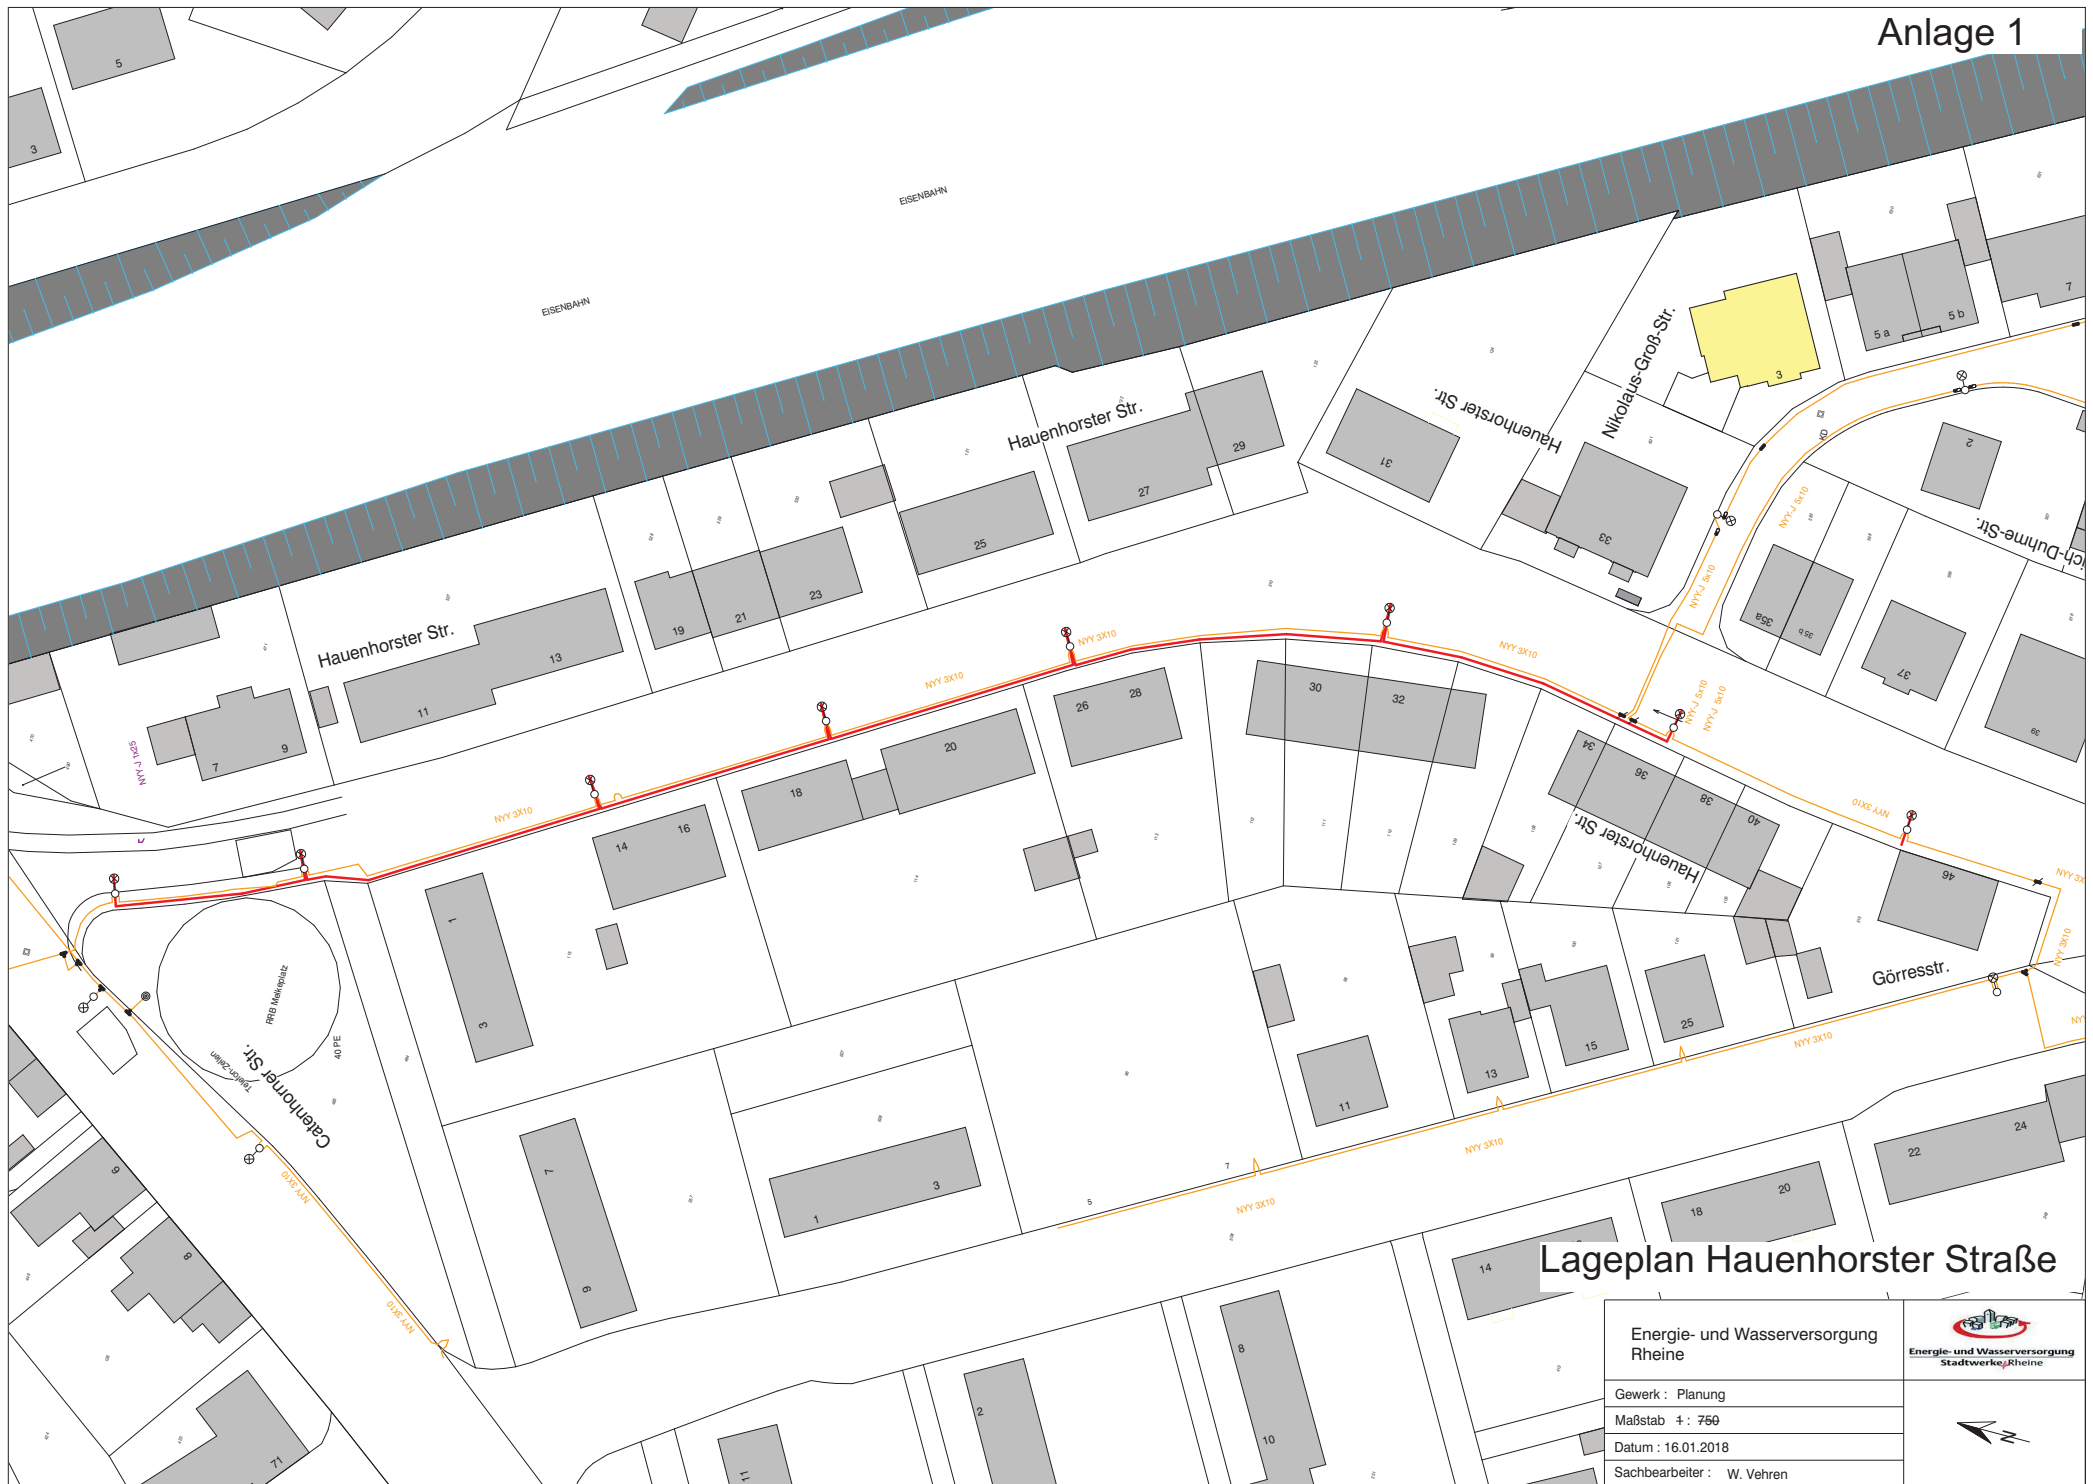

Lageplan Hauenhorster Straße

Energie- und Wasserversorgung
Rheine

Gewerk : Planung

Maßstab : 1:750

Datum : 16.01.2018

Sachbearbeiter : W. Vehren

