


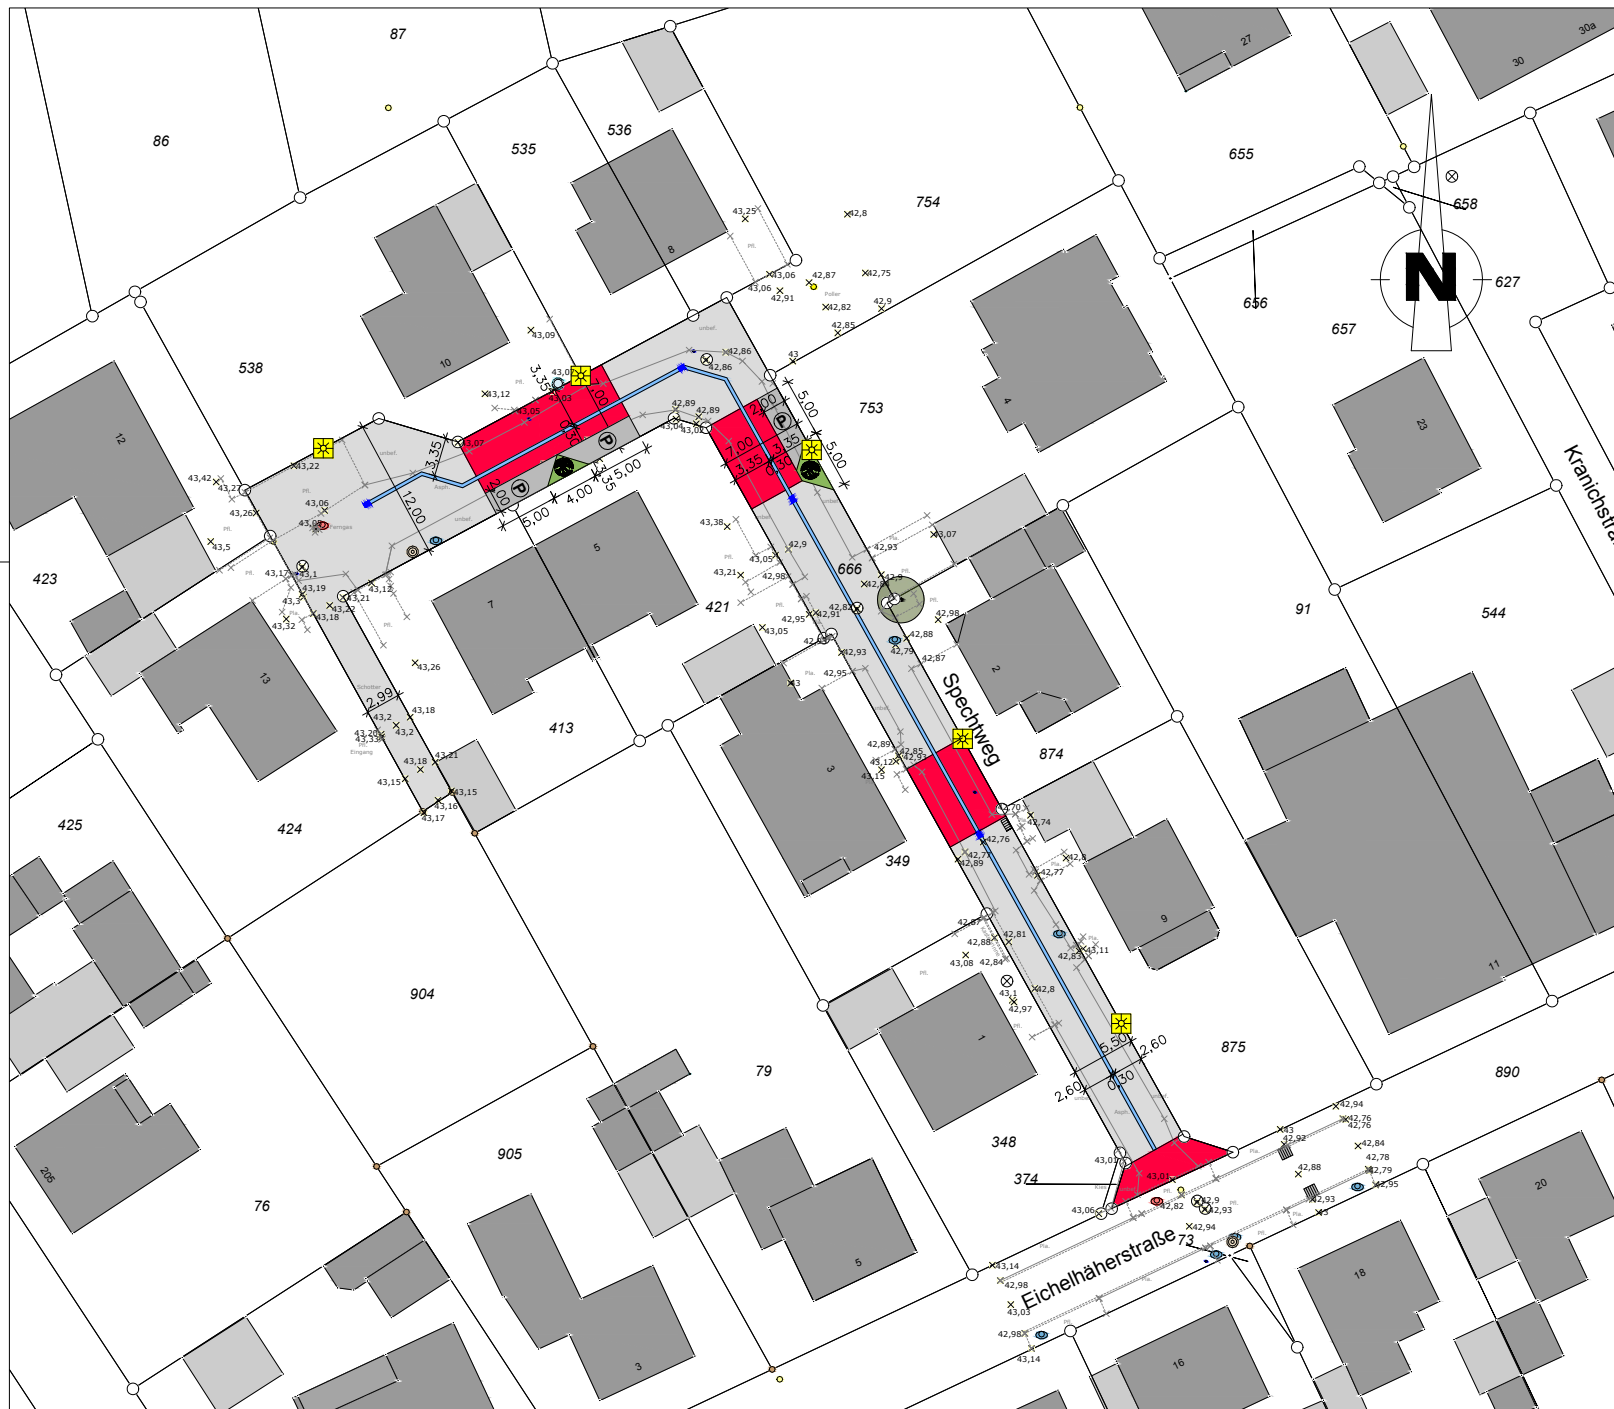

LEGENDE

- Betonsteinpflaster, grau
- Betonsteinpflaster, rot
- Betonsteinpflaster, anthrazit
- Grünbeet (mit Strauch)
- Leuchte, LPH 6m
- geplanter Straßenablauf
- 42,88 vorhandene Höhe

Index	Datum	Art der Änderung/ Erläuterungen	Gez.



TBR Technische Betriebe Rheine AöR
Entsorgung • Entwässerung • Grün • Straßen

Planung | Klosterstraße 14 | 48431 Rheine | Tel. (05971) 939-0 | Fax (05971) 939-644

Projekt: Ausbau des Spechweges			Projekt-Nr.: 53014-0071
Plan: Lageplan zum Bauausschuss am 09.05.2019			Maßstab: 1:250
gezeichnet	Datum	Zeichen	Im Auftrag der Stadt Rheine FB Planen und Bauen 
bearbeitet	Feb. 2019	Lücke	
geprüft			
Blatt-Nr.: 1			

N:\A66_2\UBSOFT\PROJEKTE\Spechweg\Planung\Spechweg_Entwurf_2.dwg