


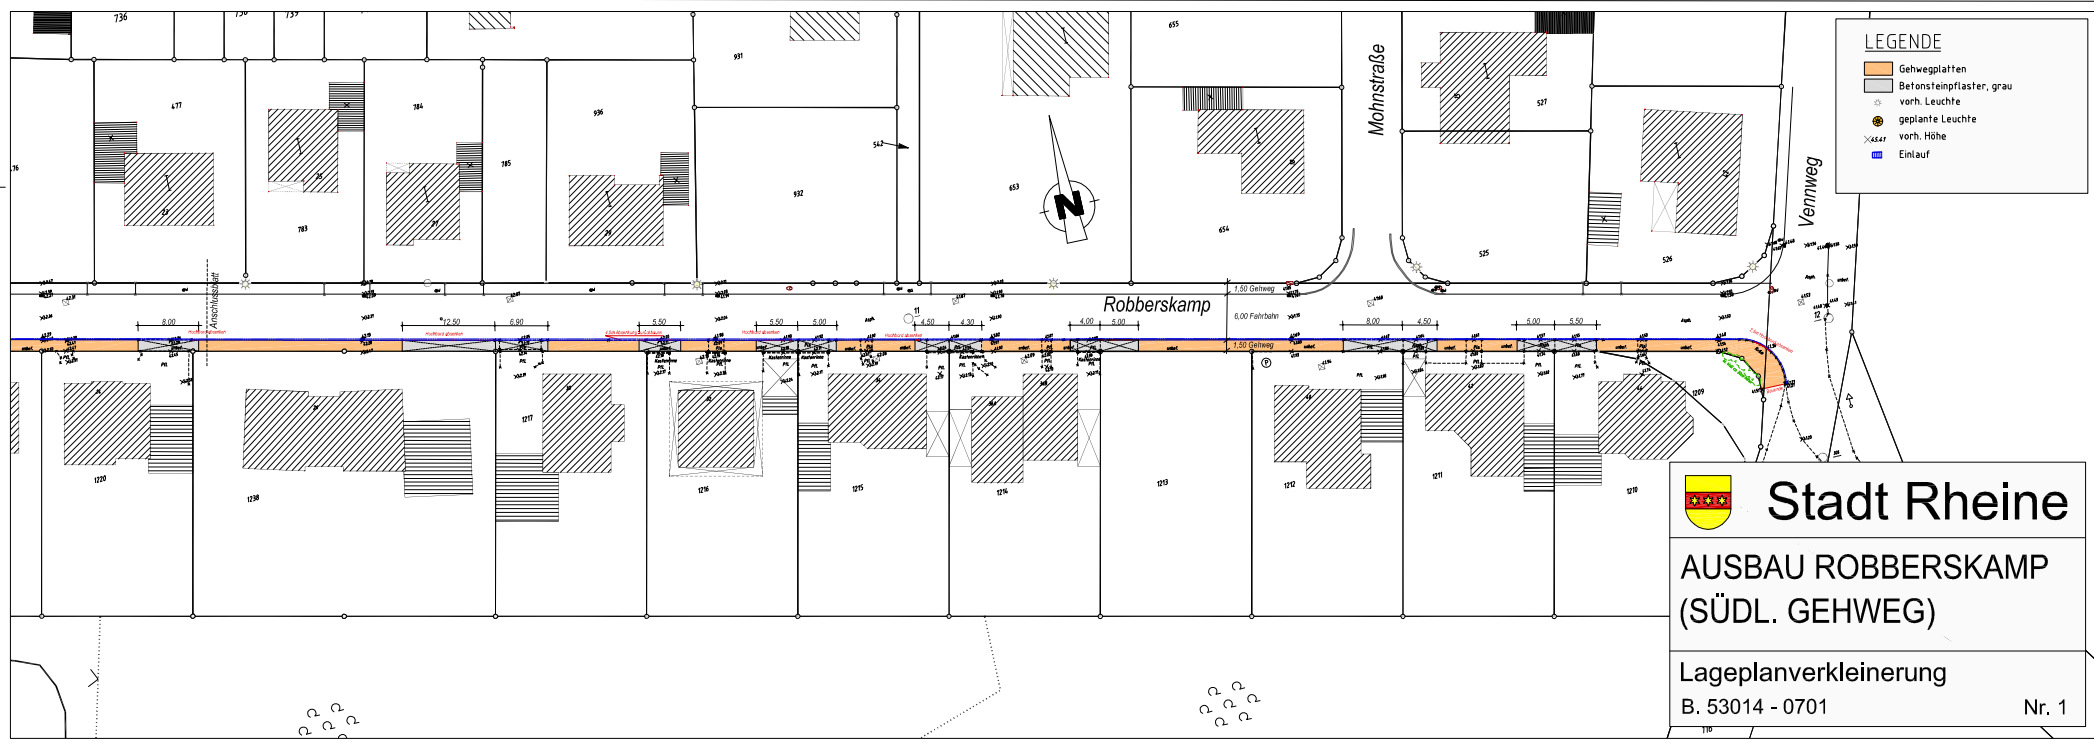


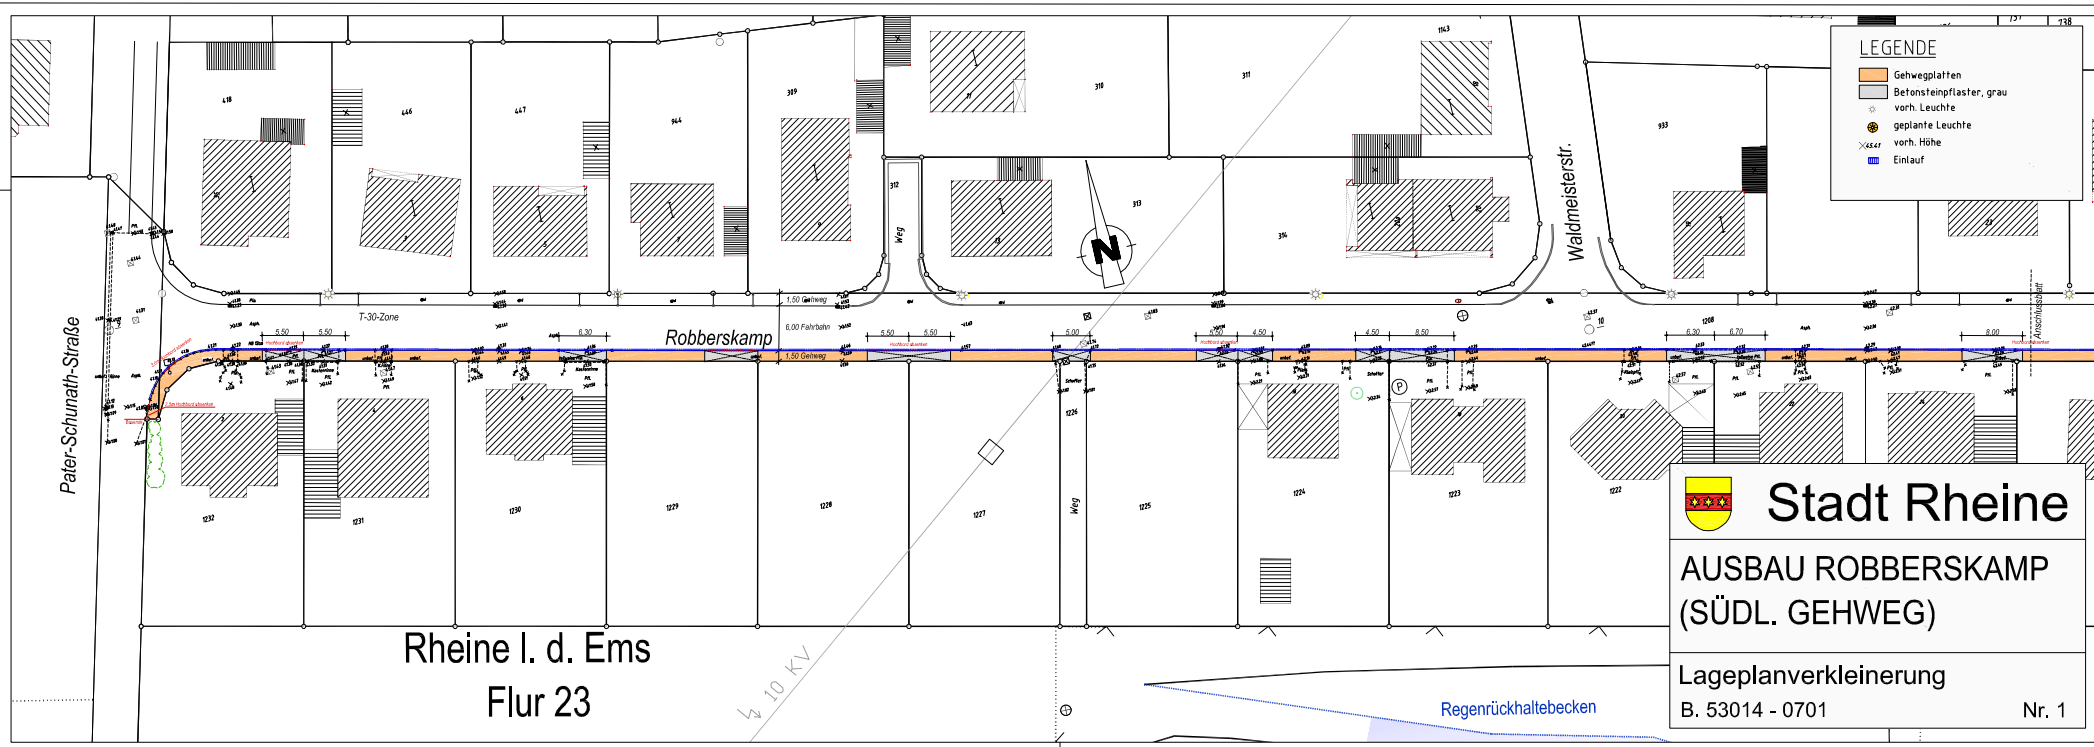

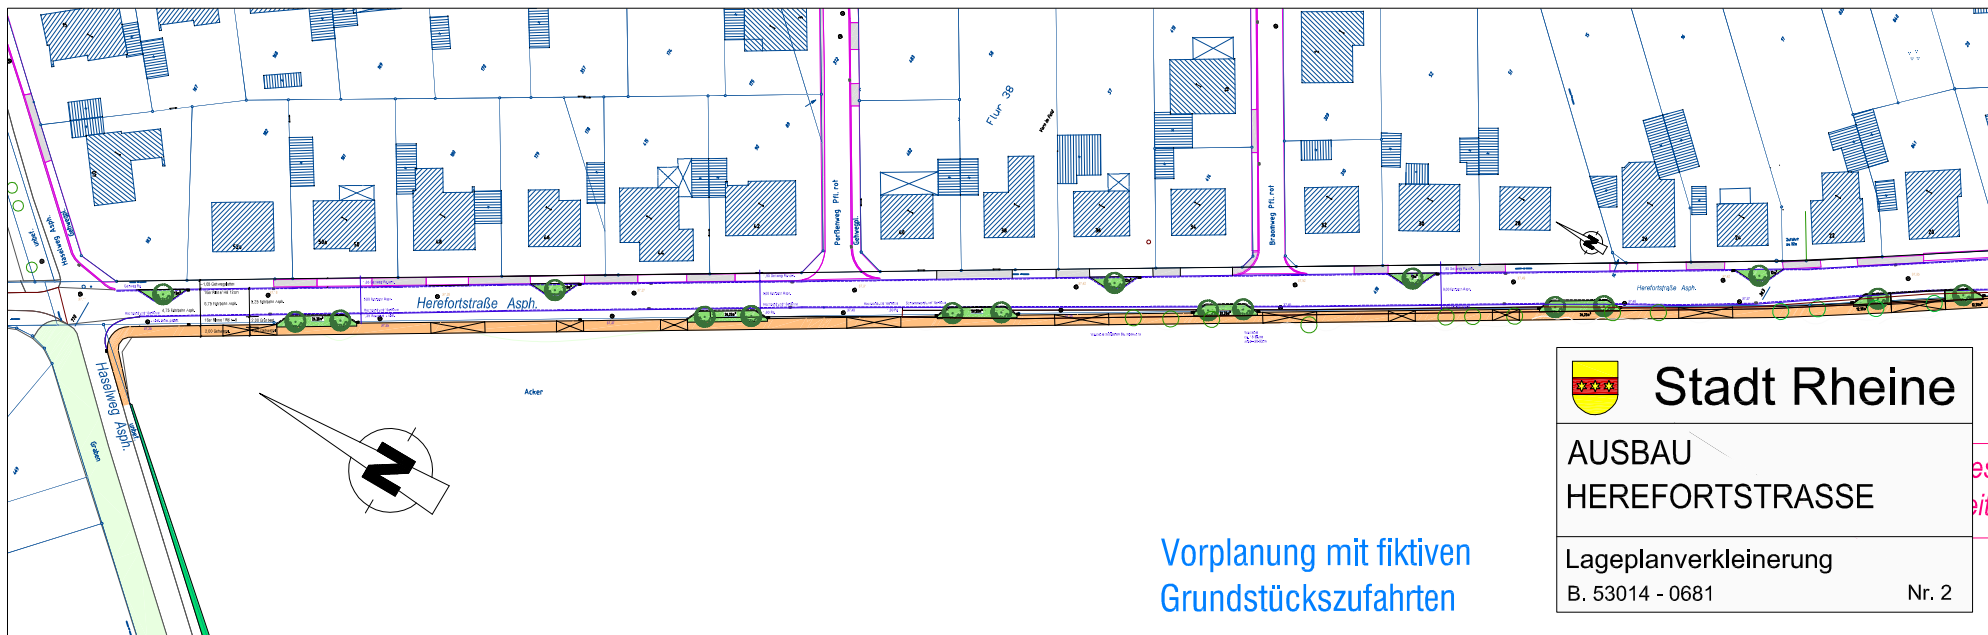


Vorplanung mit fiktiven
Grundstückszufahrten

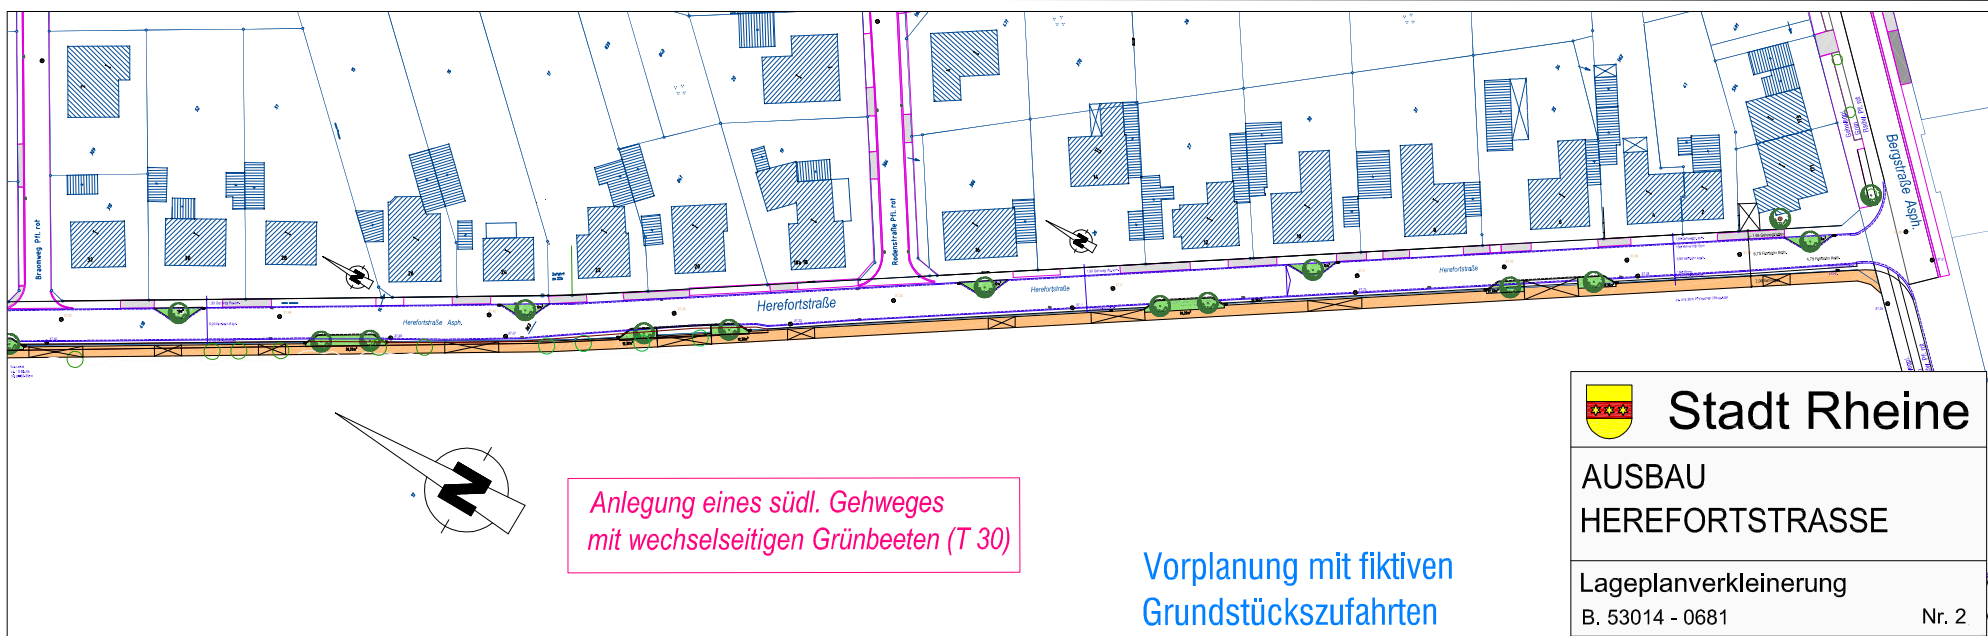


Anlegung eines südl. Gehweges
mit wechselseitigen Grünbeeten (T 30)


Vorplanung mit fiktiven
Grundstückszufahrten

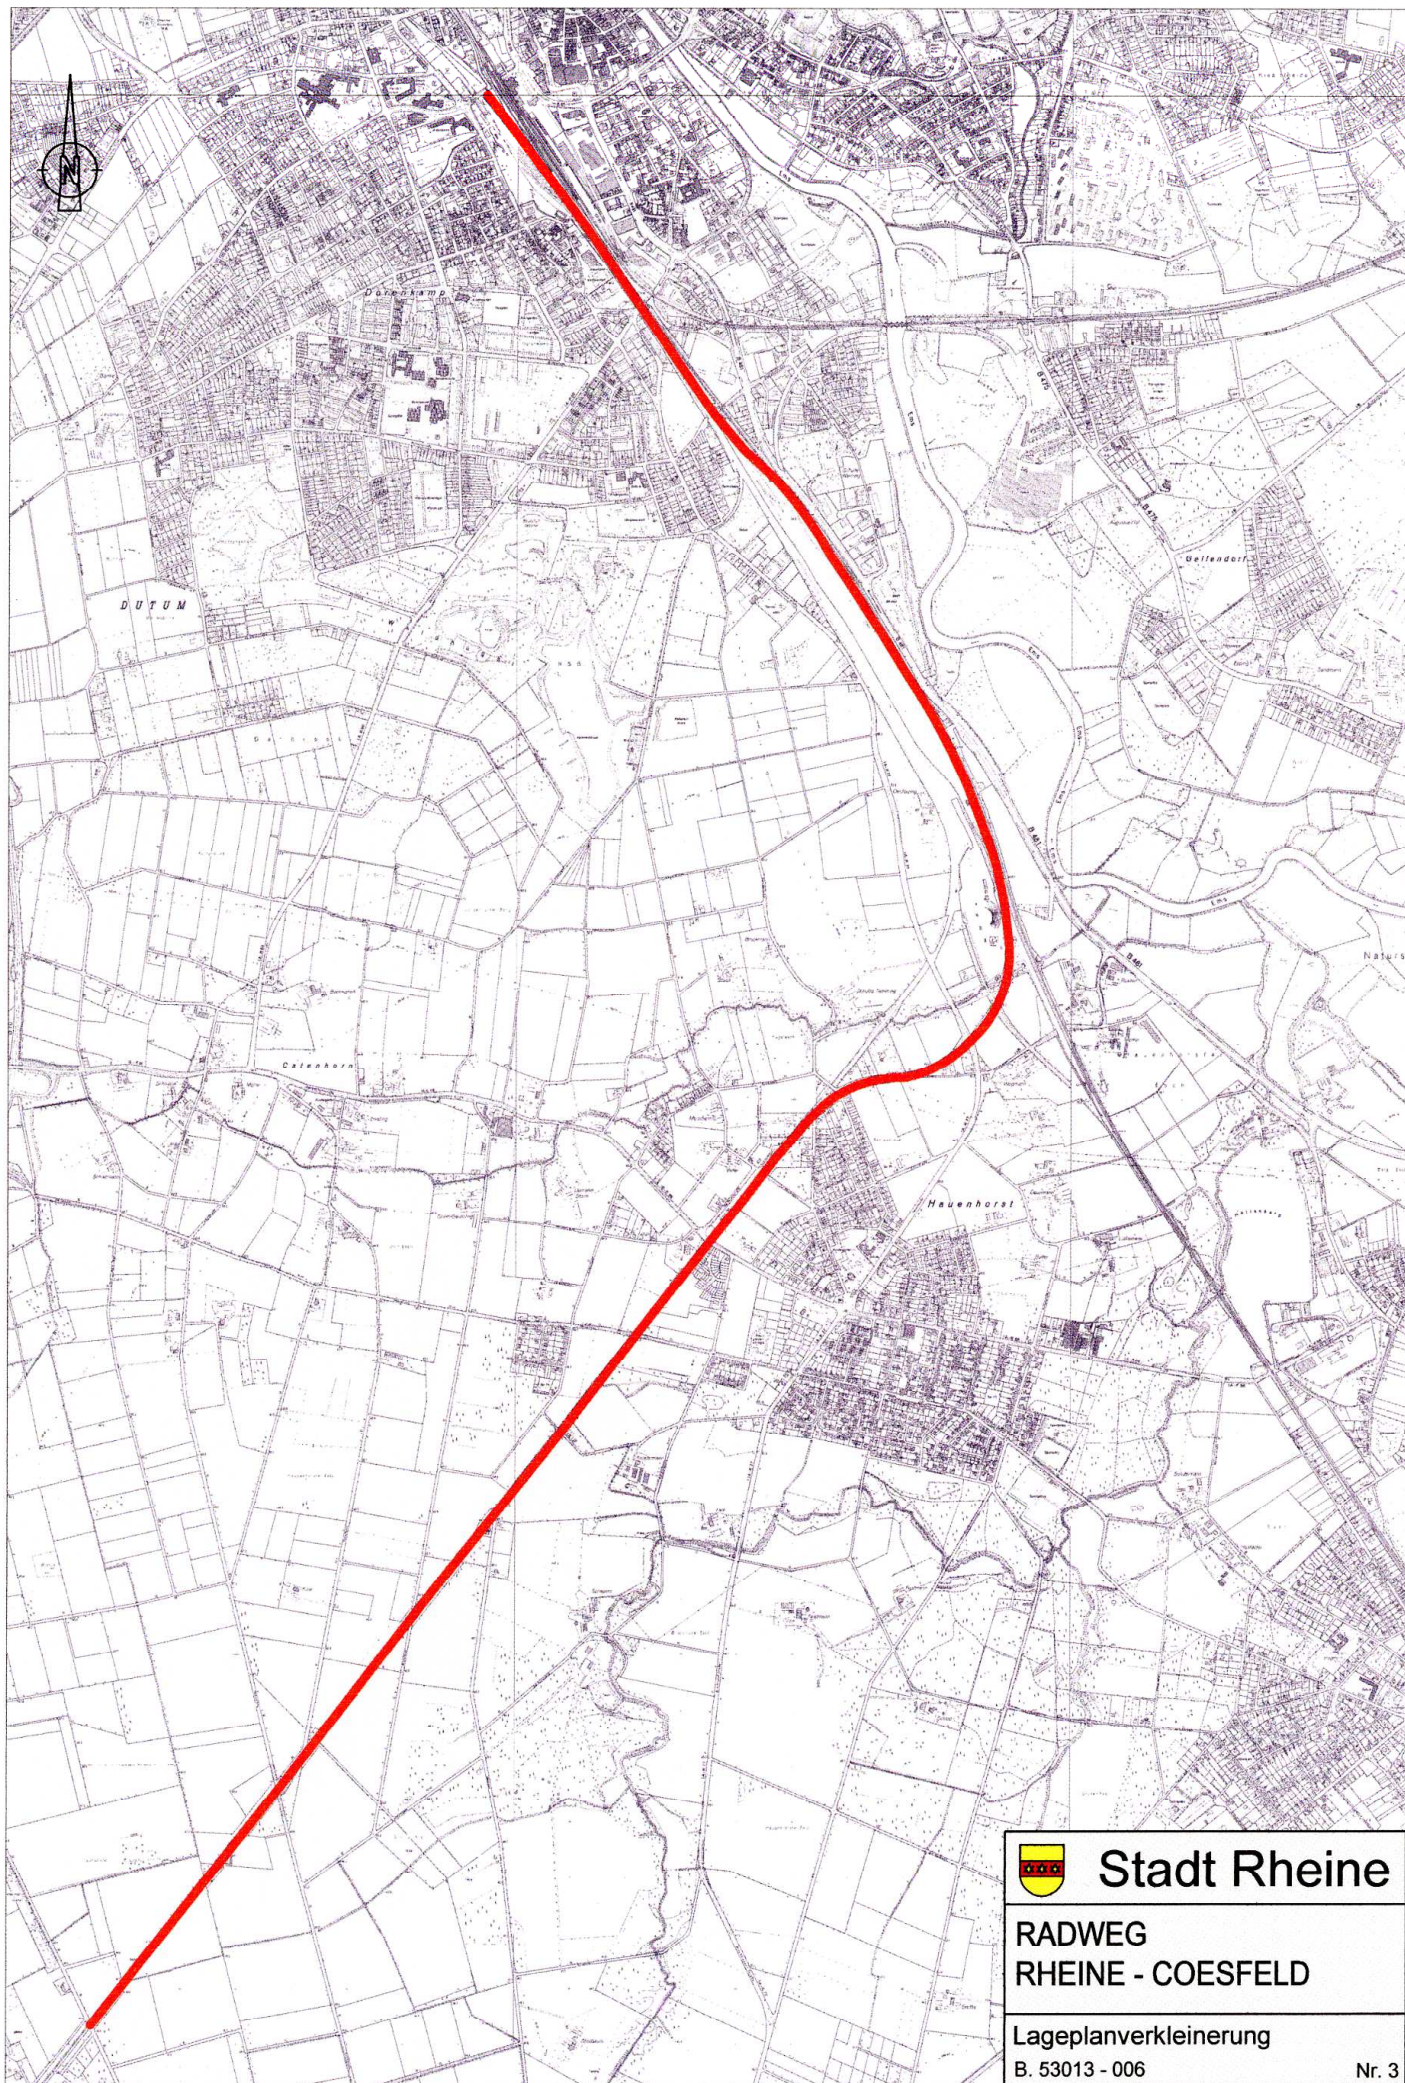

	Stadt Rheine
RADWEG RHEINE - COESFELD	
Lageplanverkleinerung B. 53013 - 006	

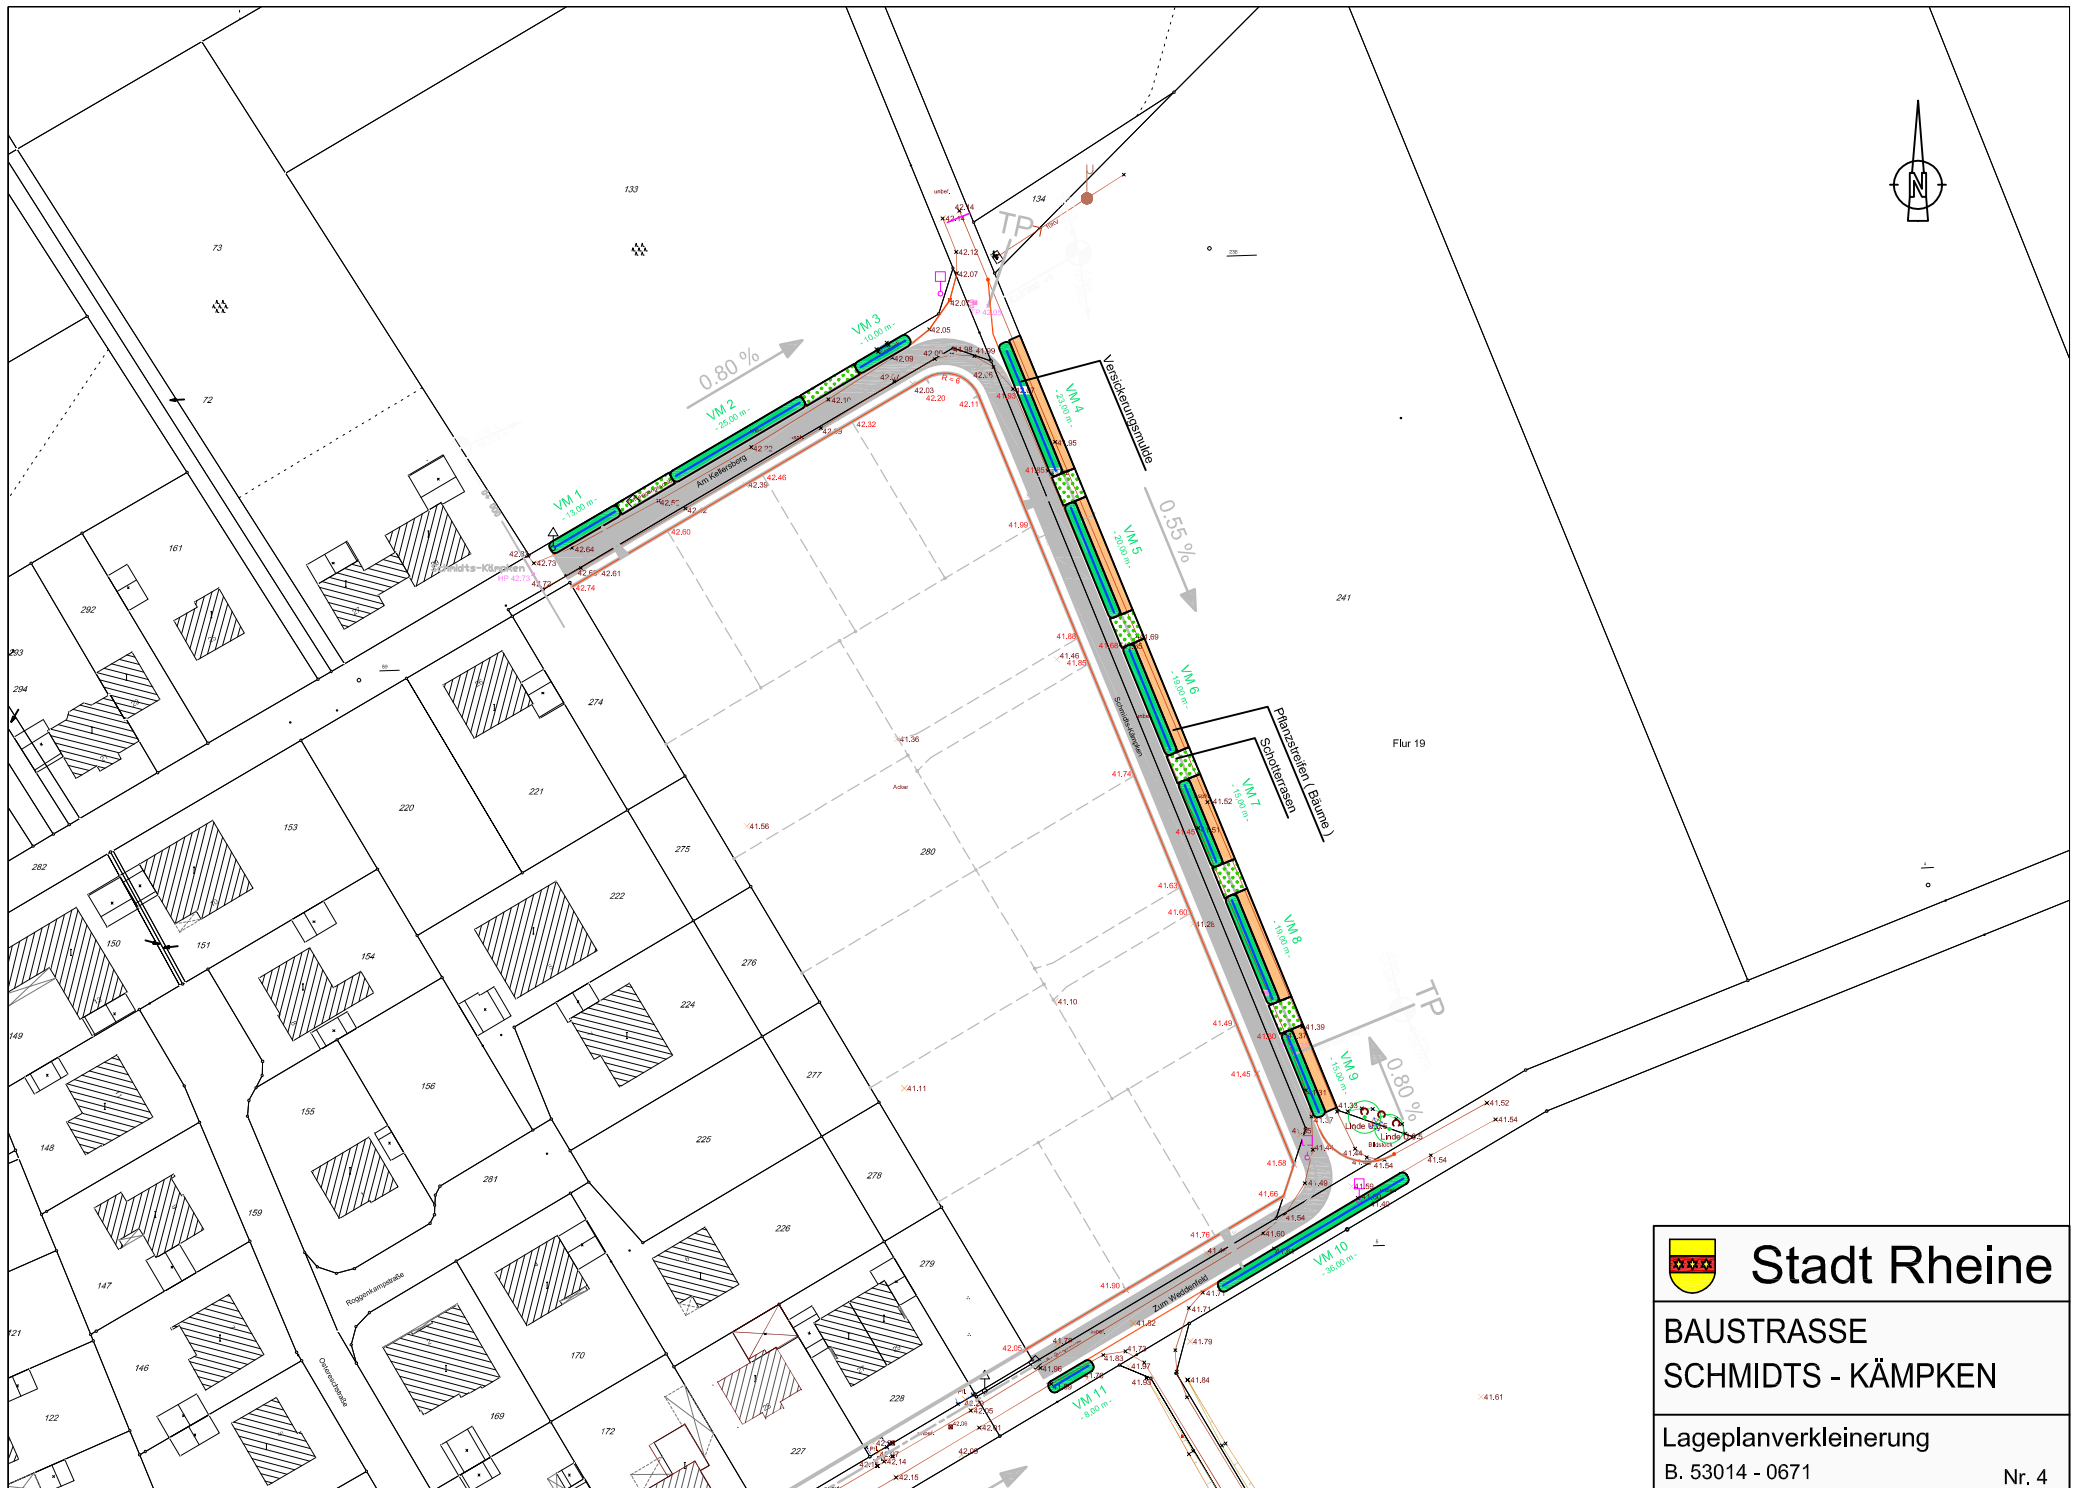


	Stadt Rheine
BAUSTRASSE SCHMIDTS - KÄMPKEN	
Lageplanverkleinerung	
B. 53014 - 0671	
Nr. 4	

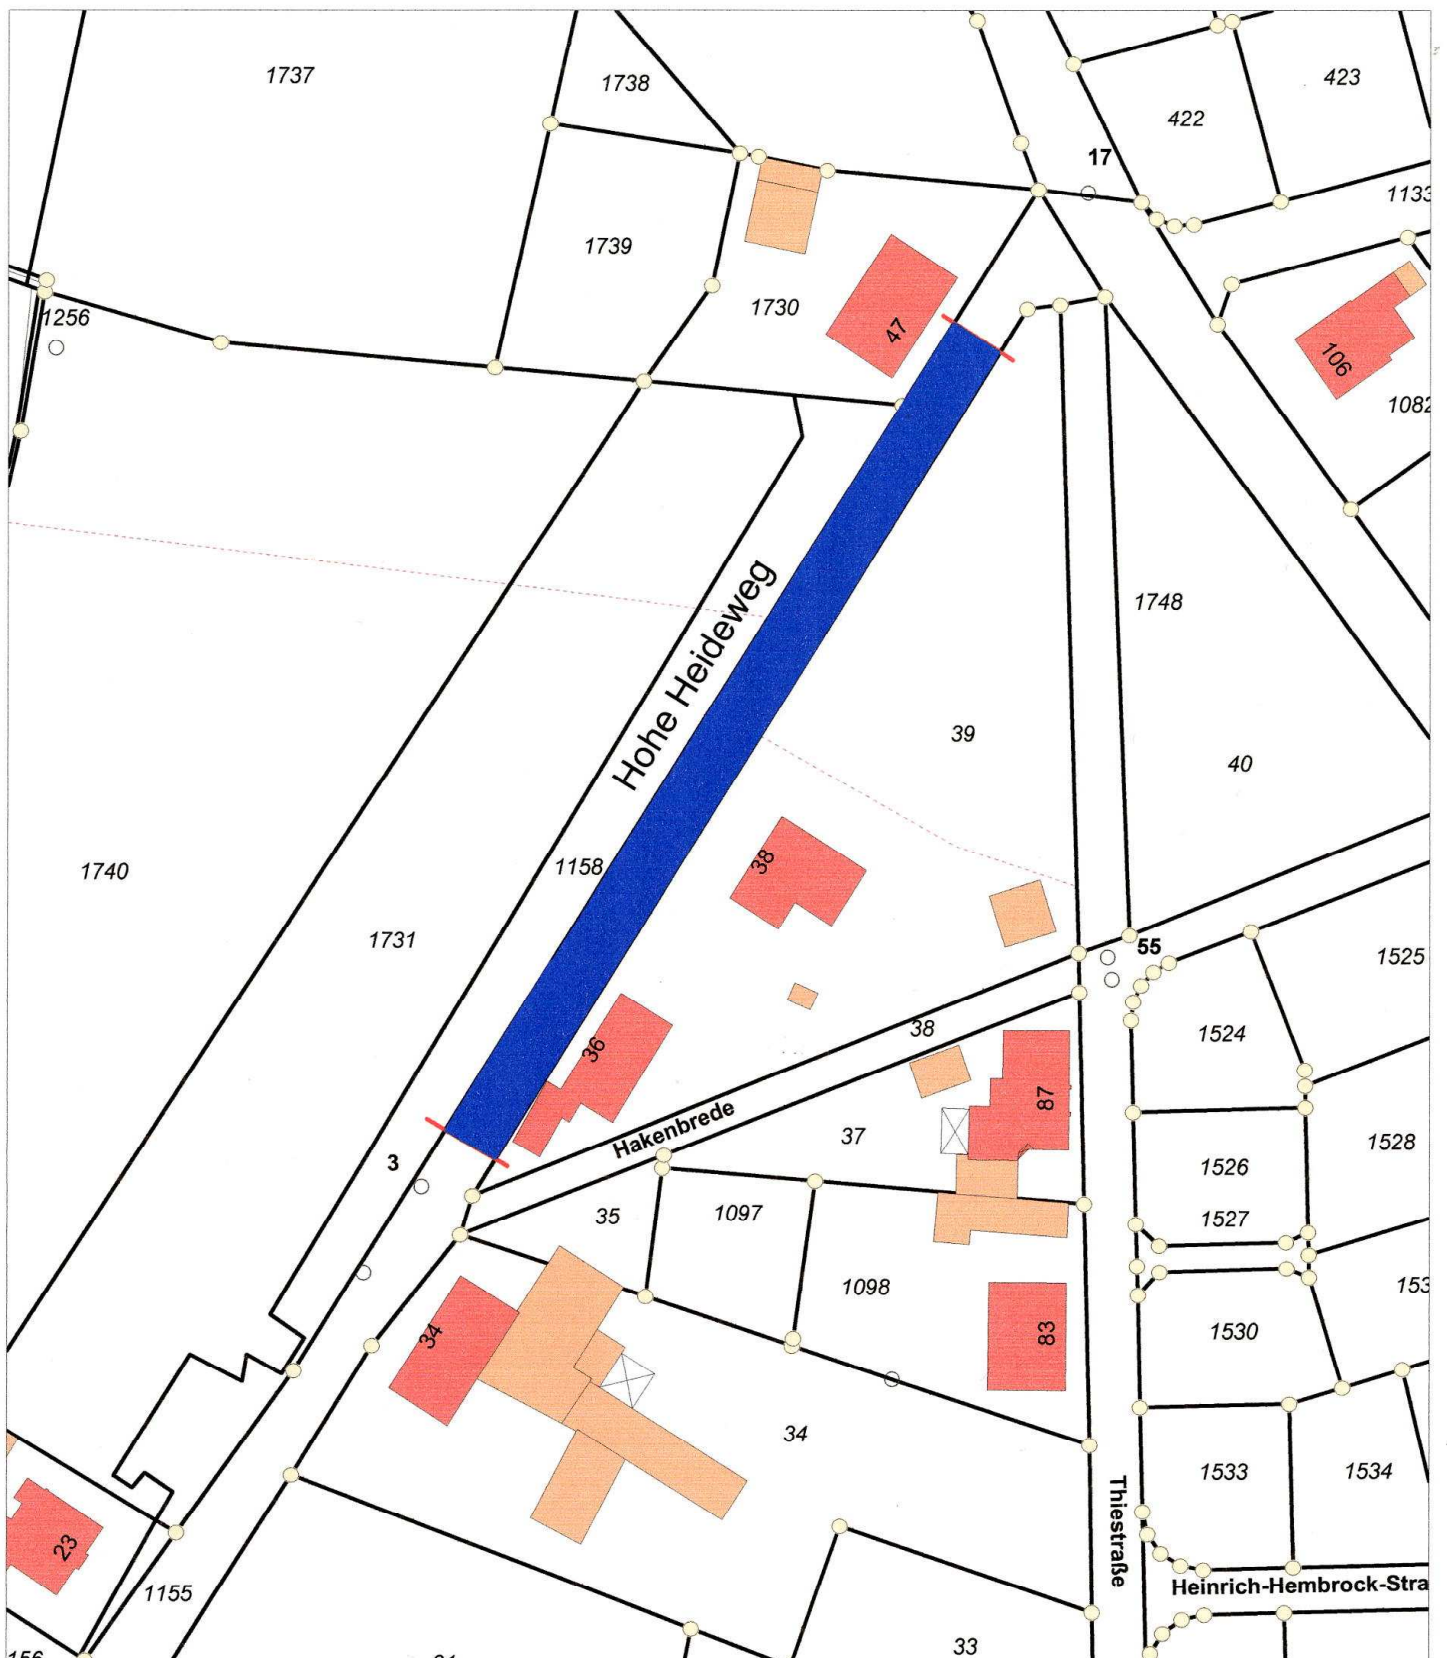


Stadt Rheine
 Fachbereich 5
 48427 Rheine
 Tel.: 05971 /939425

Gemarkung :
 Flur :
 Flurstück :
 Maßstab : 1:1000
 Erstellungsdatum : 25.10.2007
 Ausgestellt durch : Kno
 i.A. :



	Stadt Rheine
HOHE HEIDEWEG	
Lageplanverkleinerung	
B. 53014 - 3701	Nr. 5

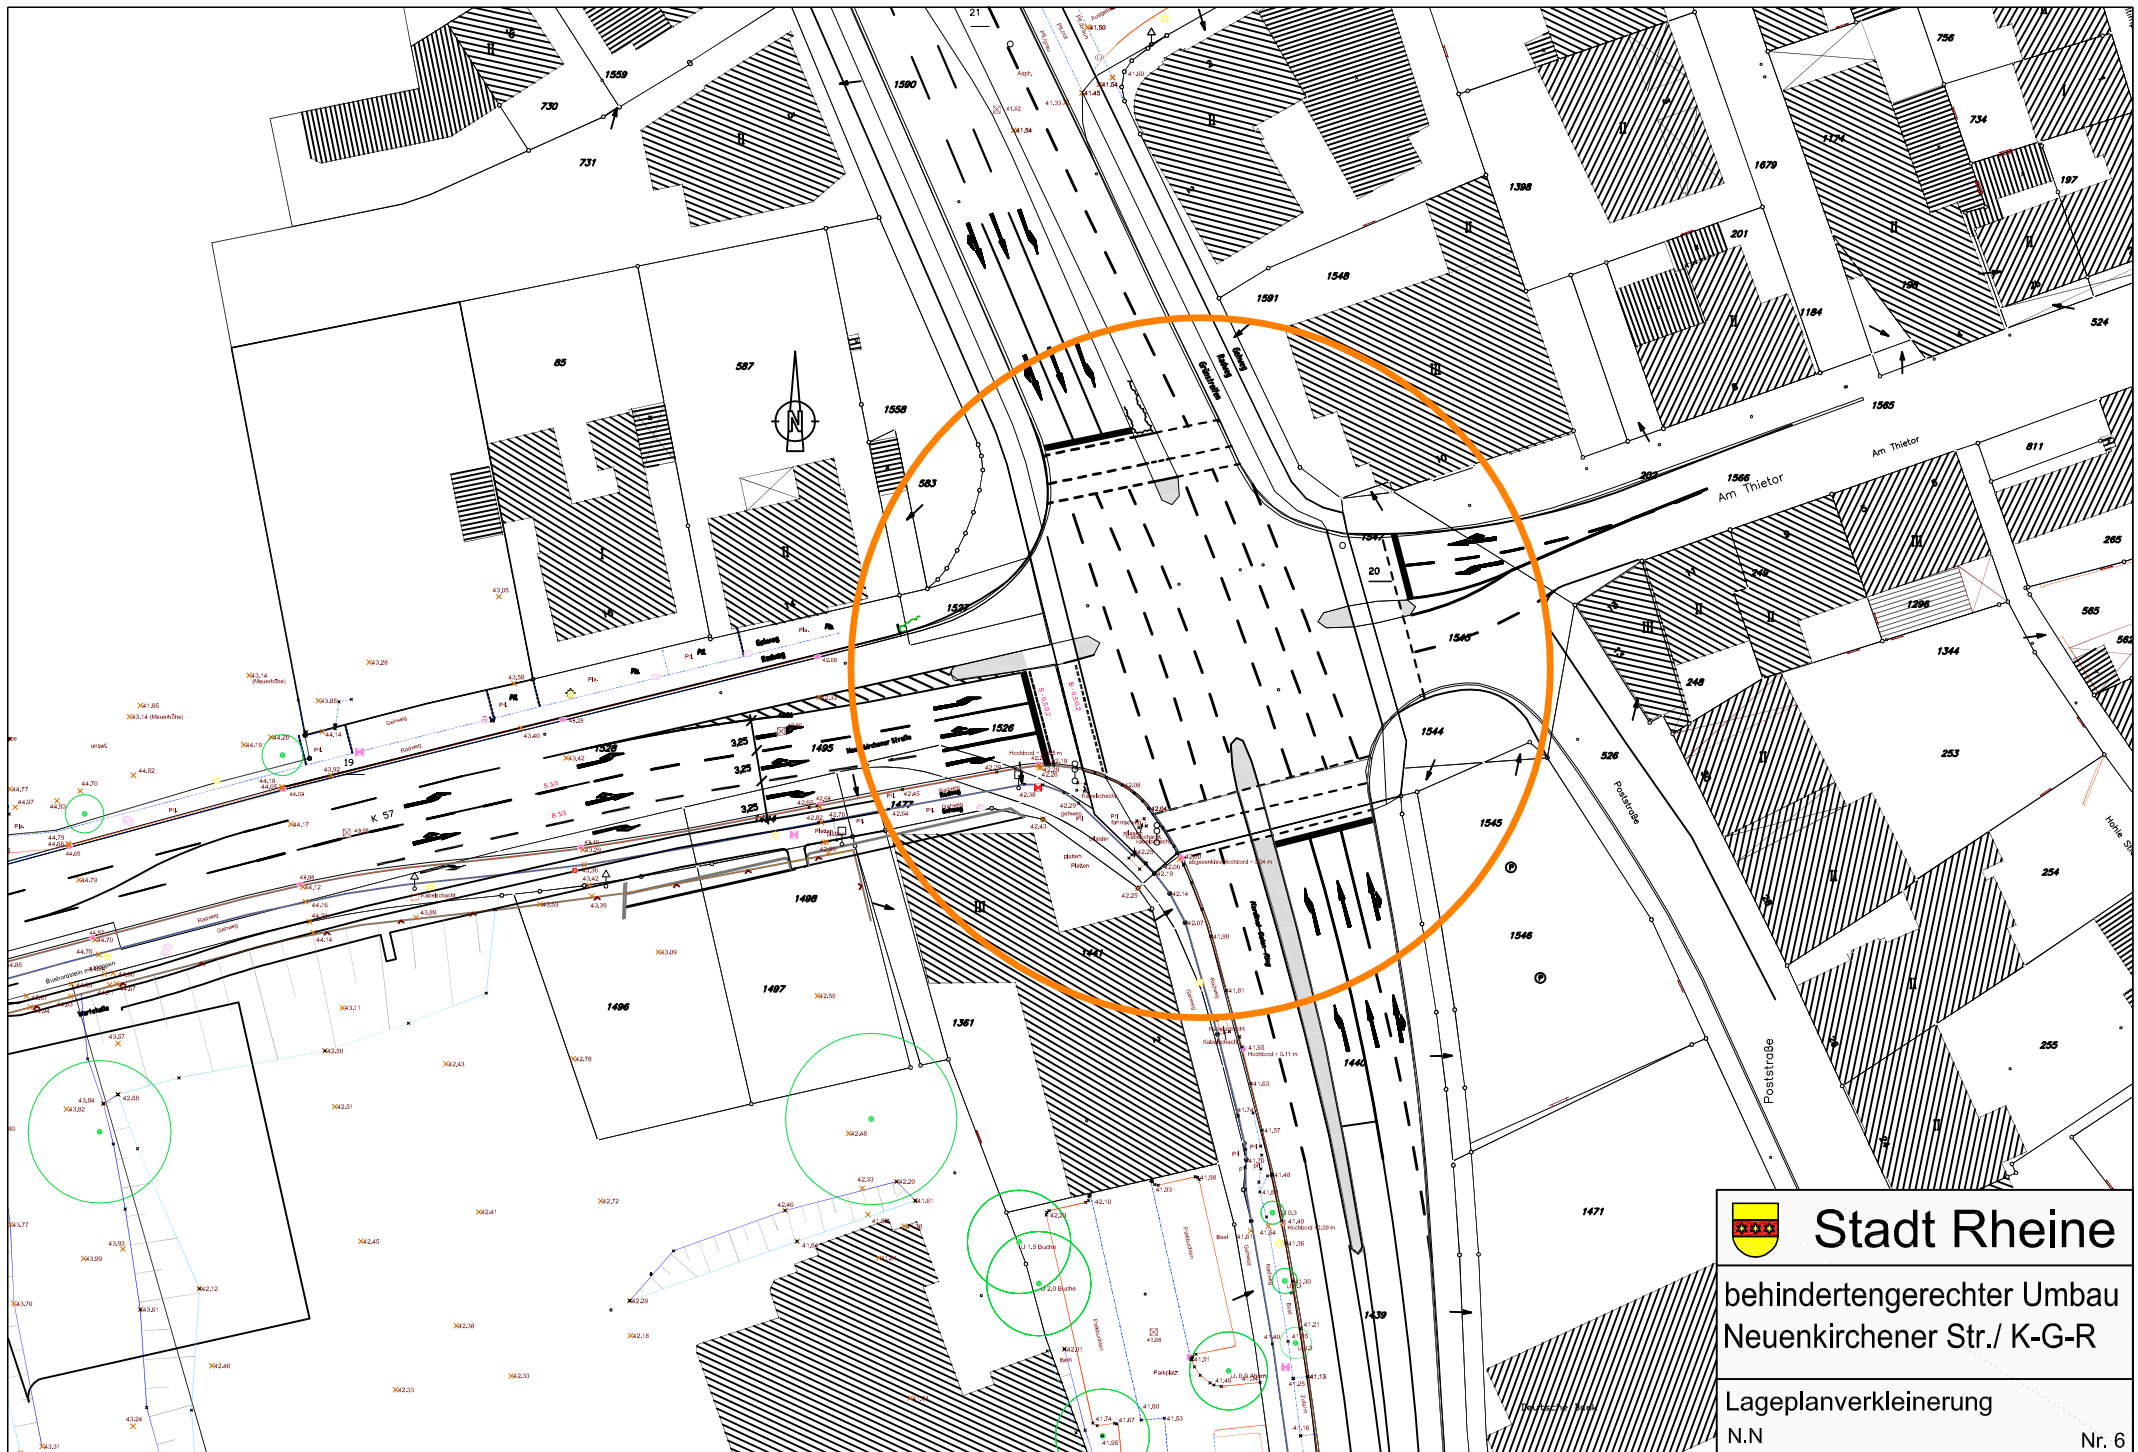


	Stadt Rheine
behindertengerechter Umbau Neuenkirchener Str./ K-G-R	
Lageplanverkleinerung	
N.N	Nr. 6

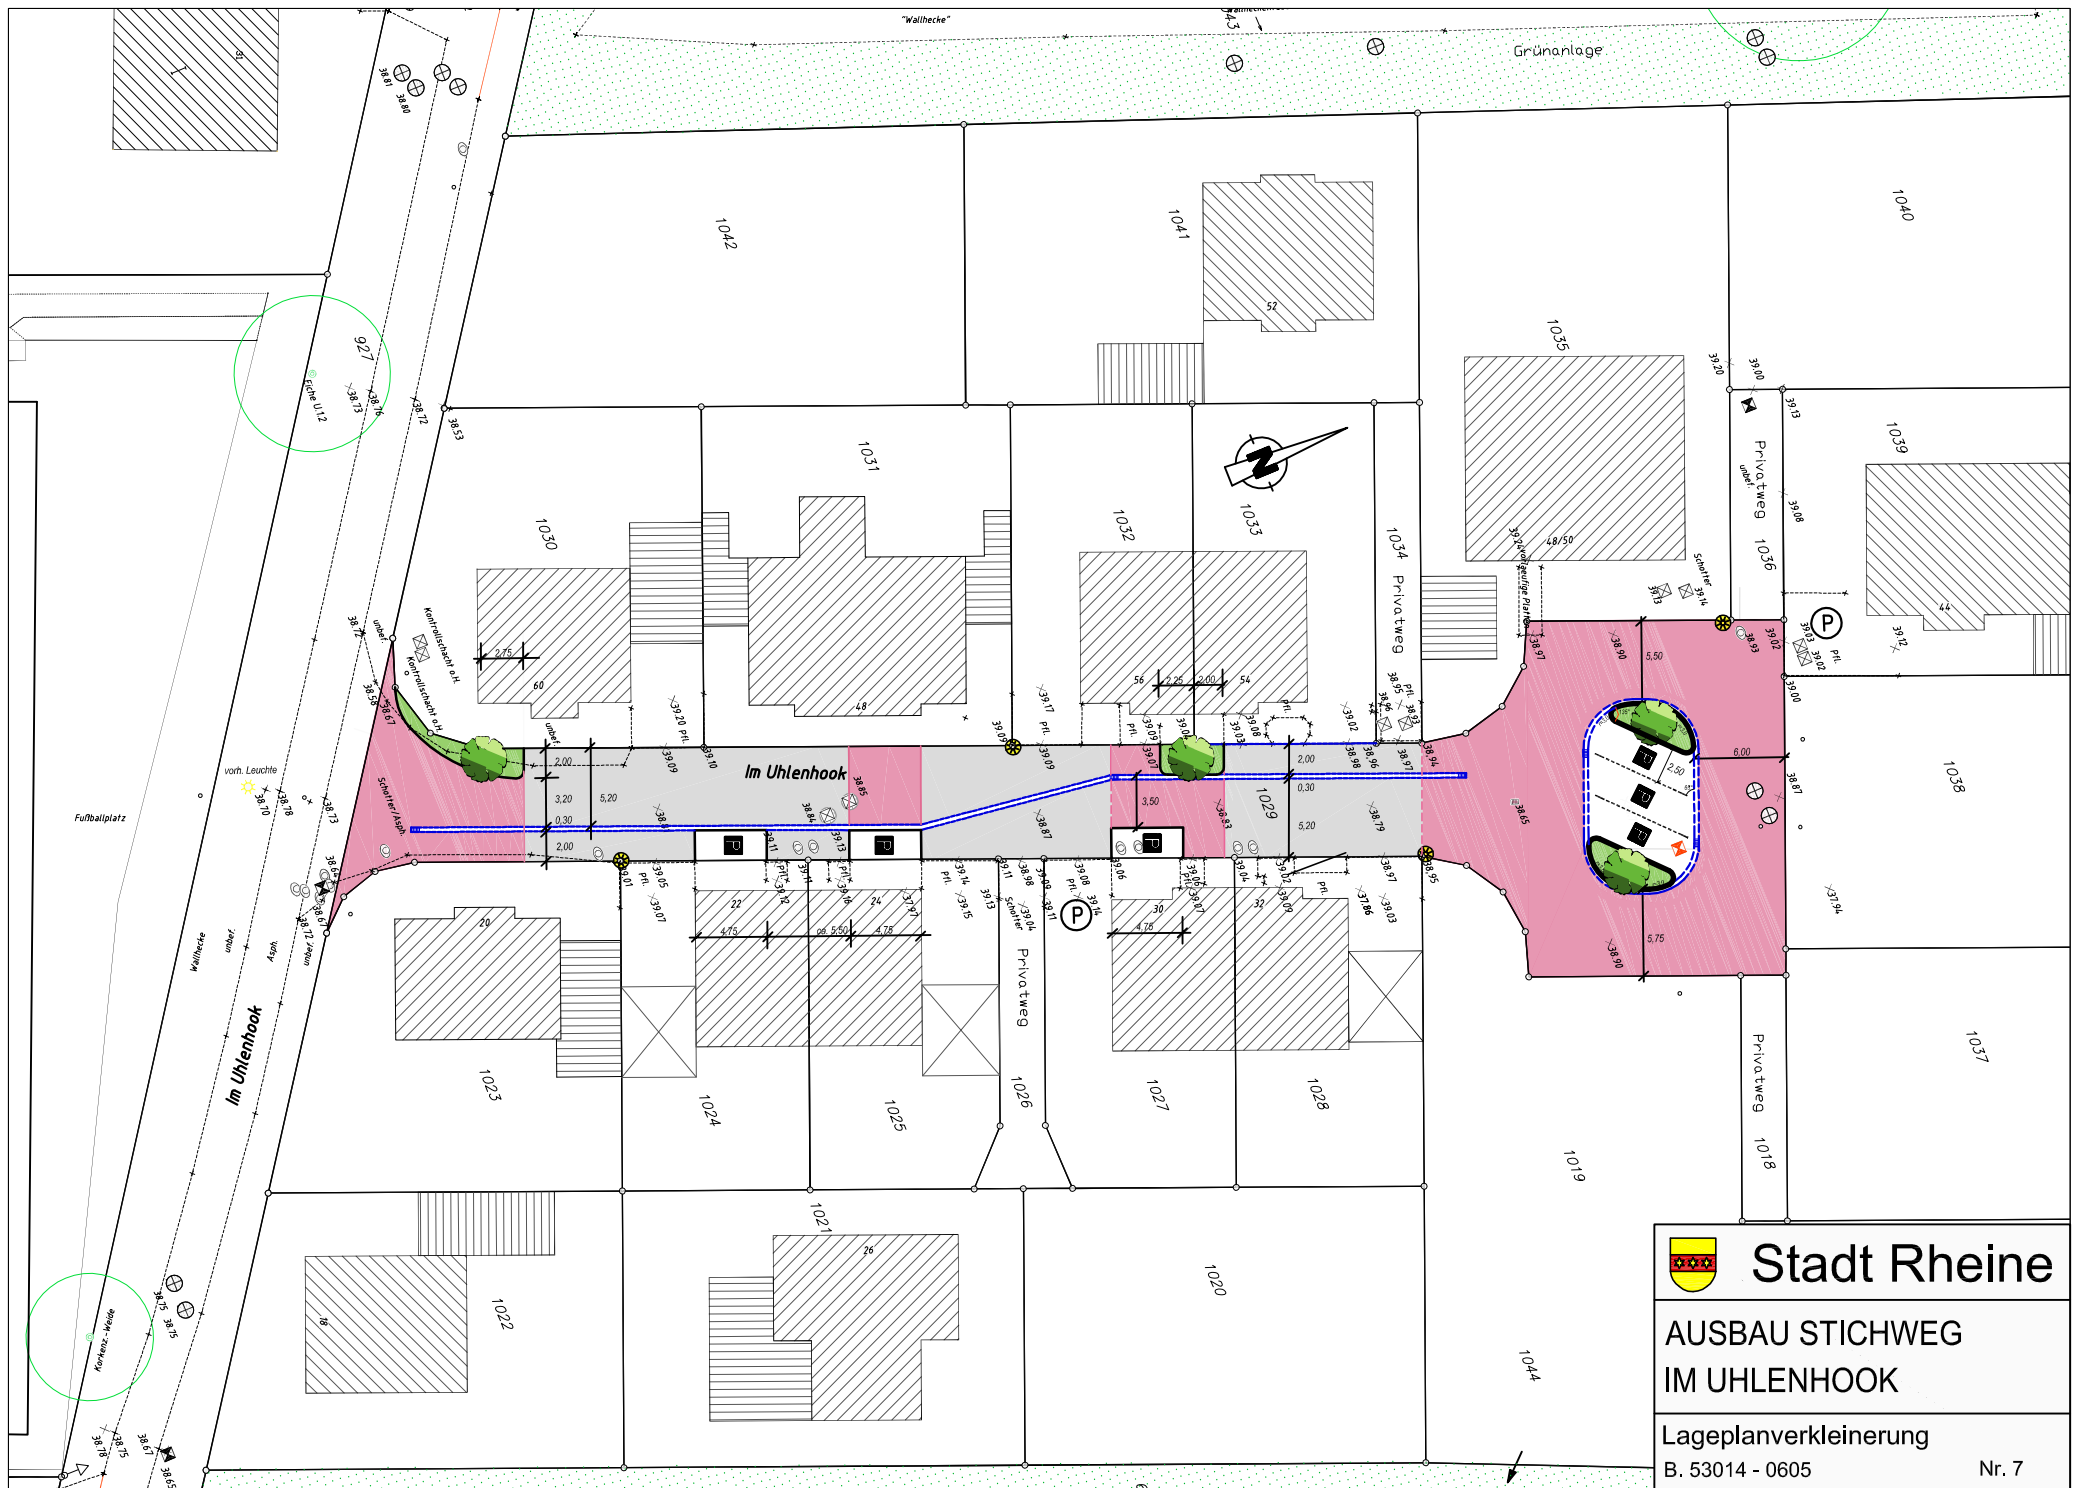


	Stadt Rheine
AUSBAU STICHWEG IM UHLENHOOK	
Lageplanverkleinerung	
B. 53014 - 0605	Nr. 7

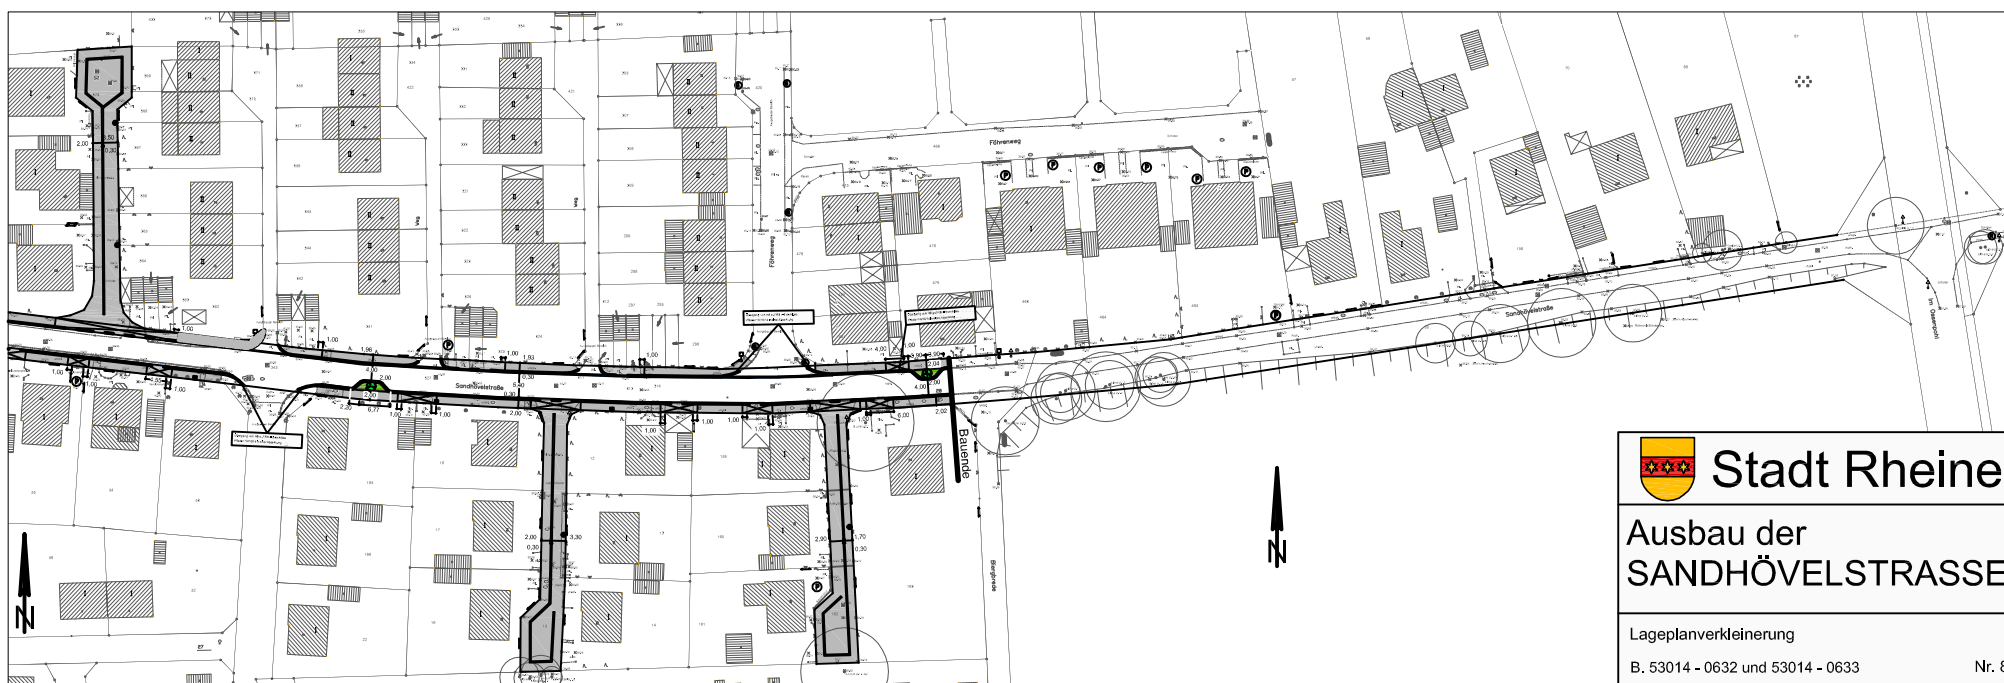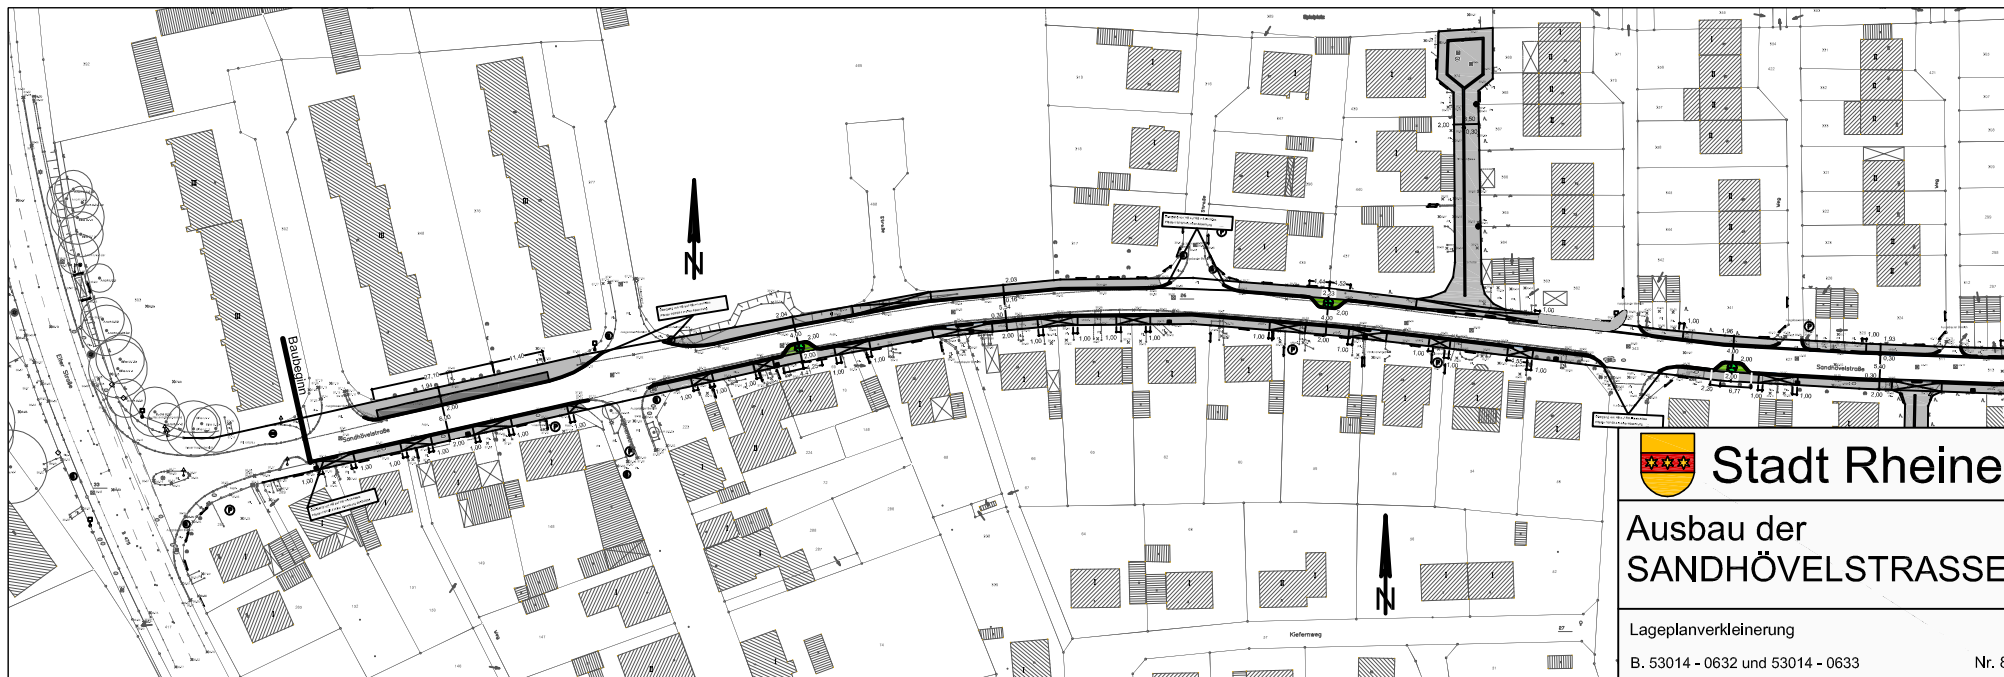


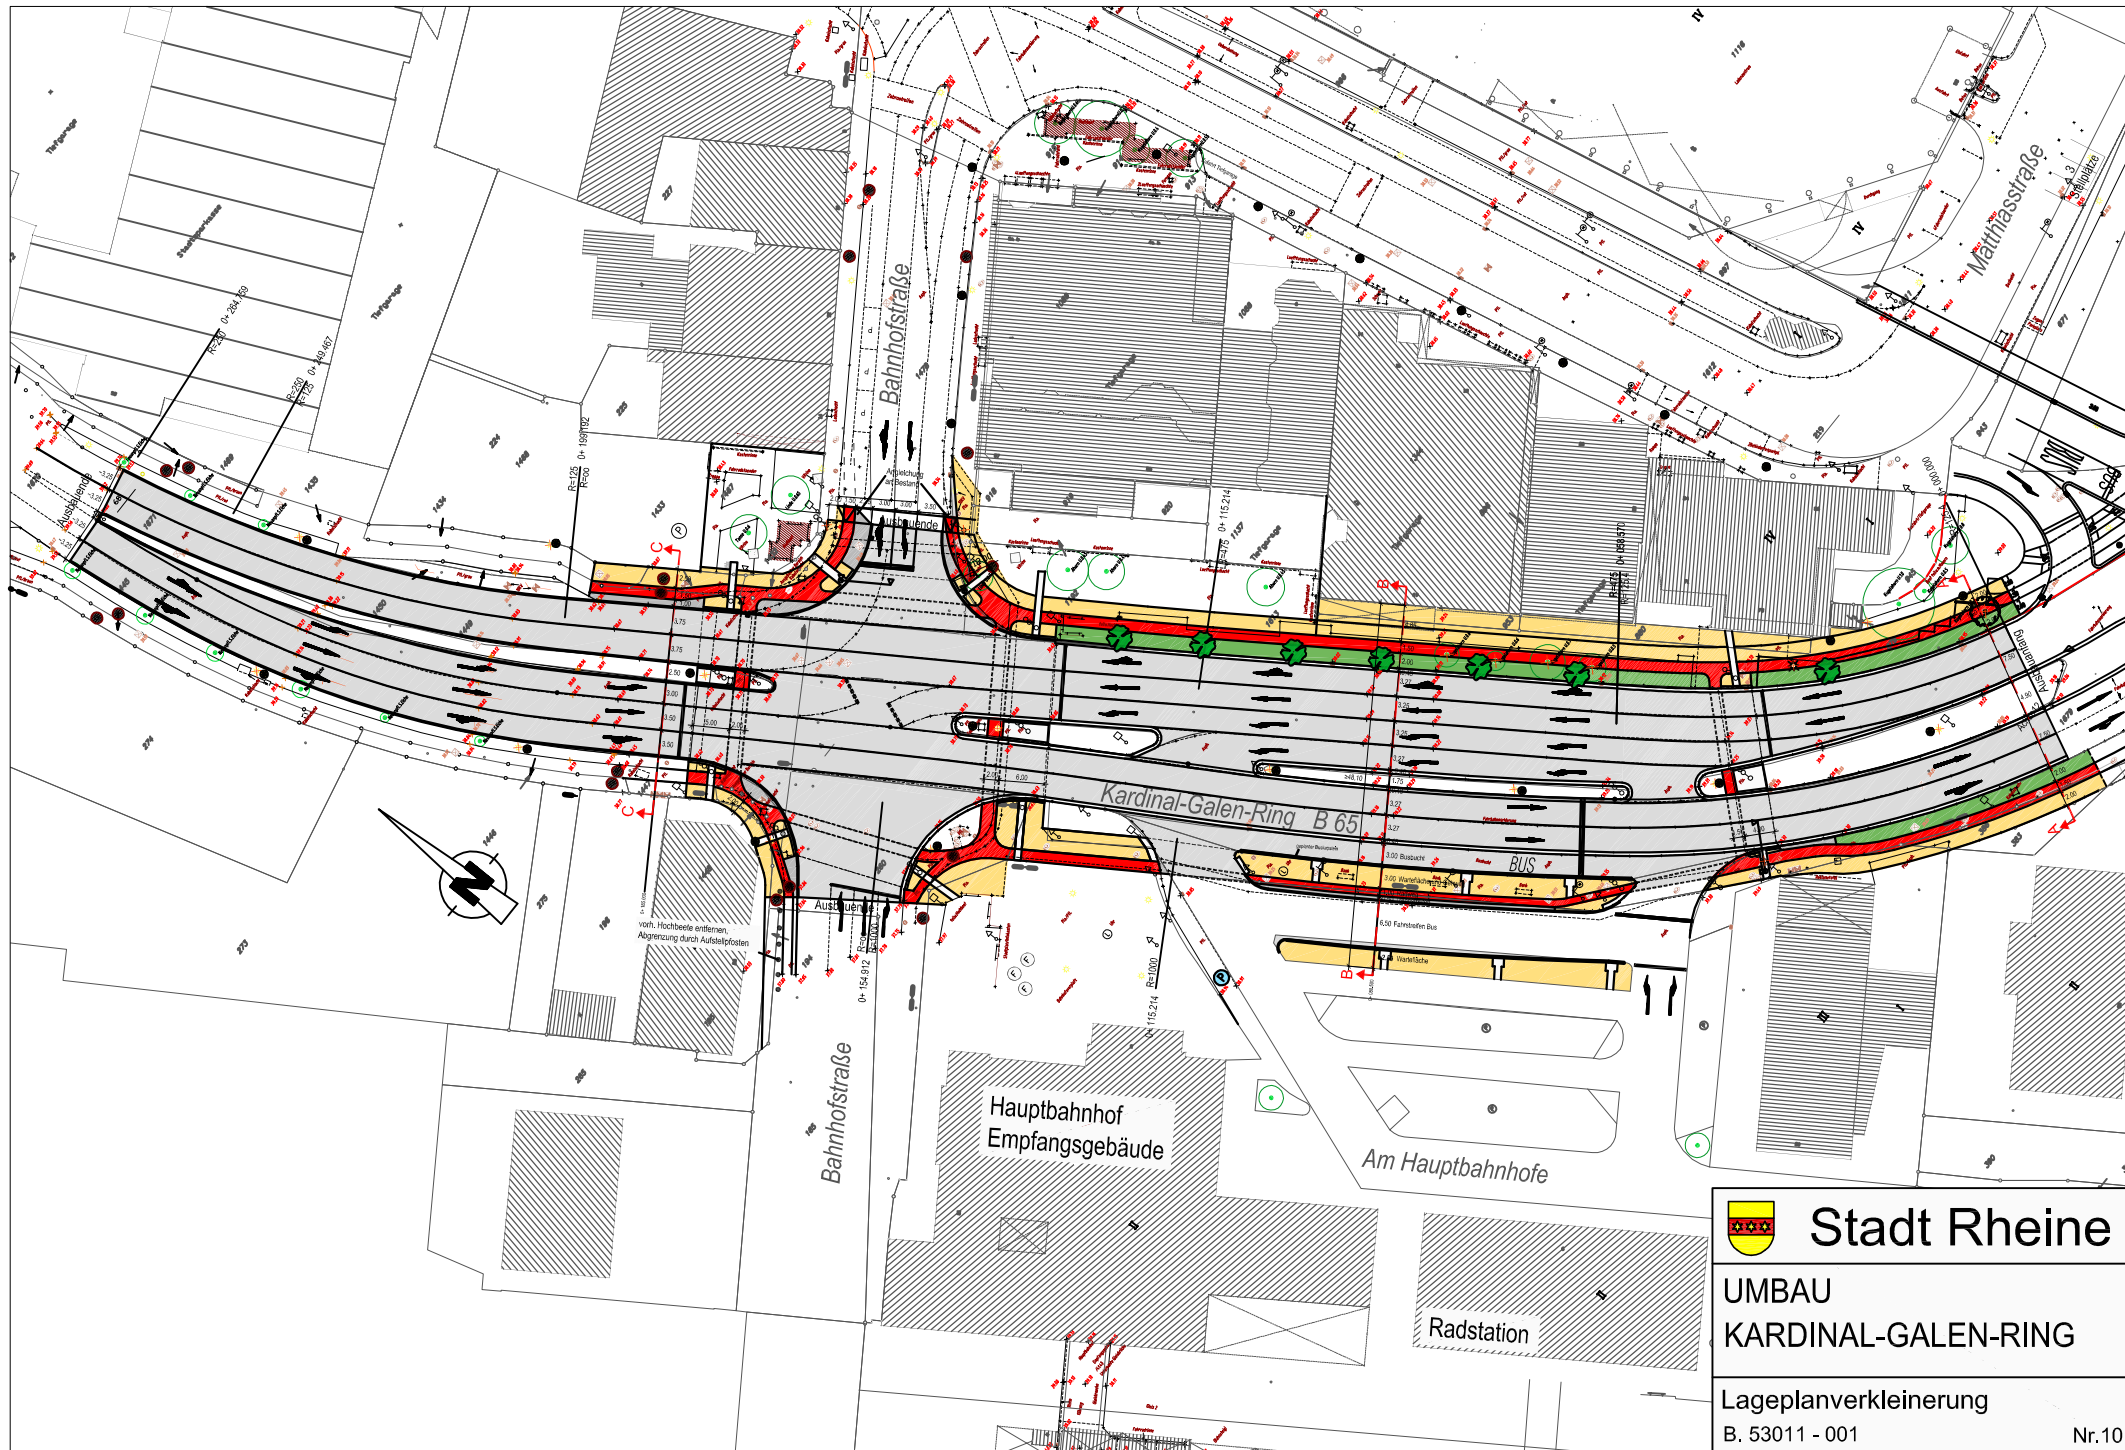


	Stadt Rheine
UMBAU KARDINAL-GALEN-RING	
Lageplanverkleinerung	
B. 53011 - 001	Nr.10

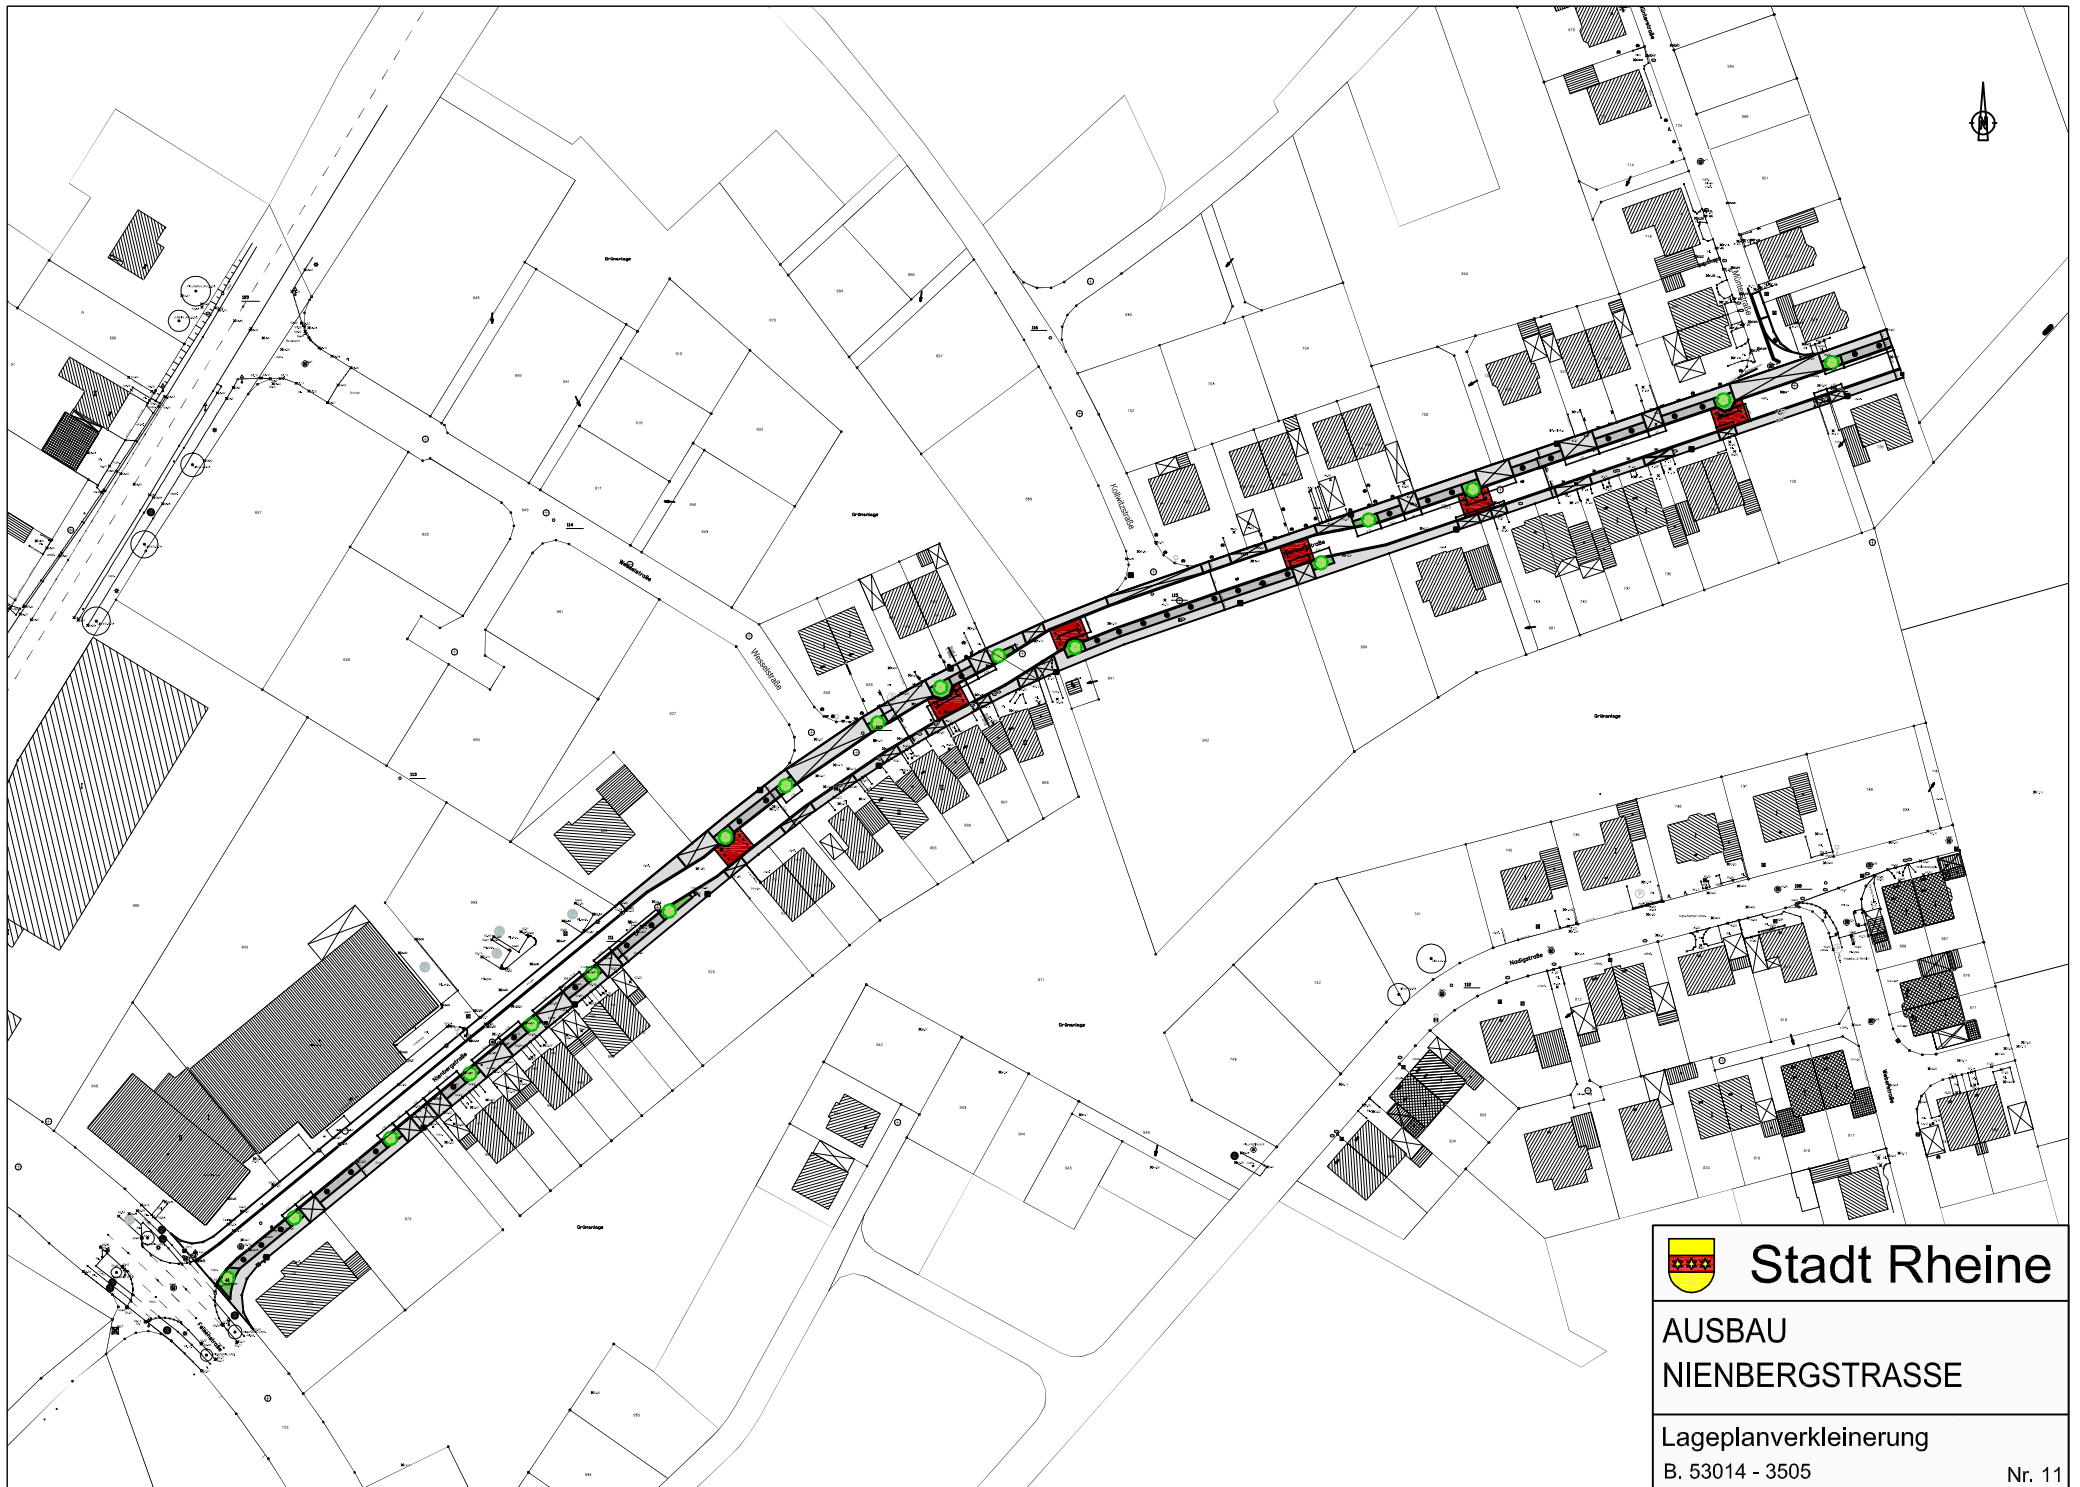



	Stadt Rheine
AUSBAU NIENBERGSTRASSE	
Lageplanverkleinerung B. 53014 - 3505	
Nr. 11	

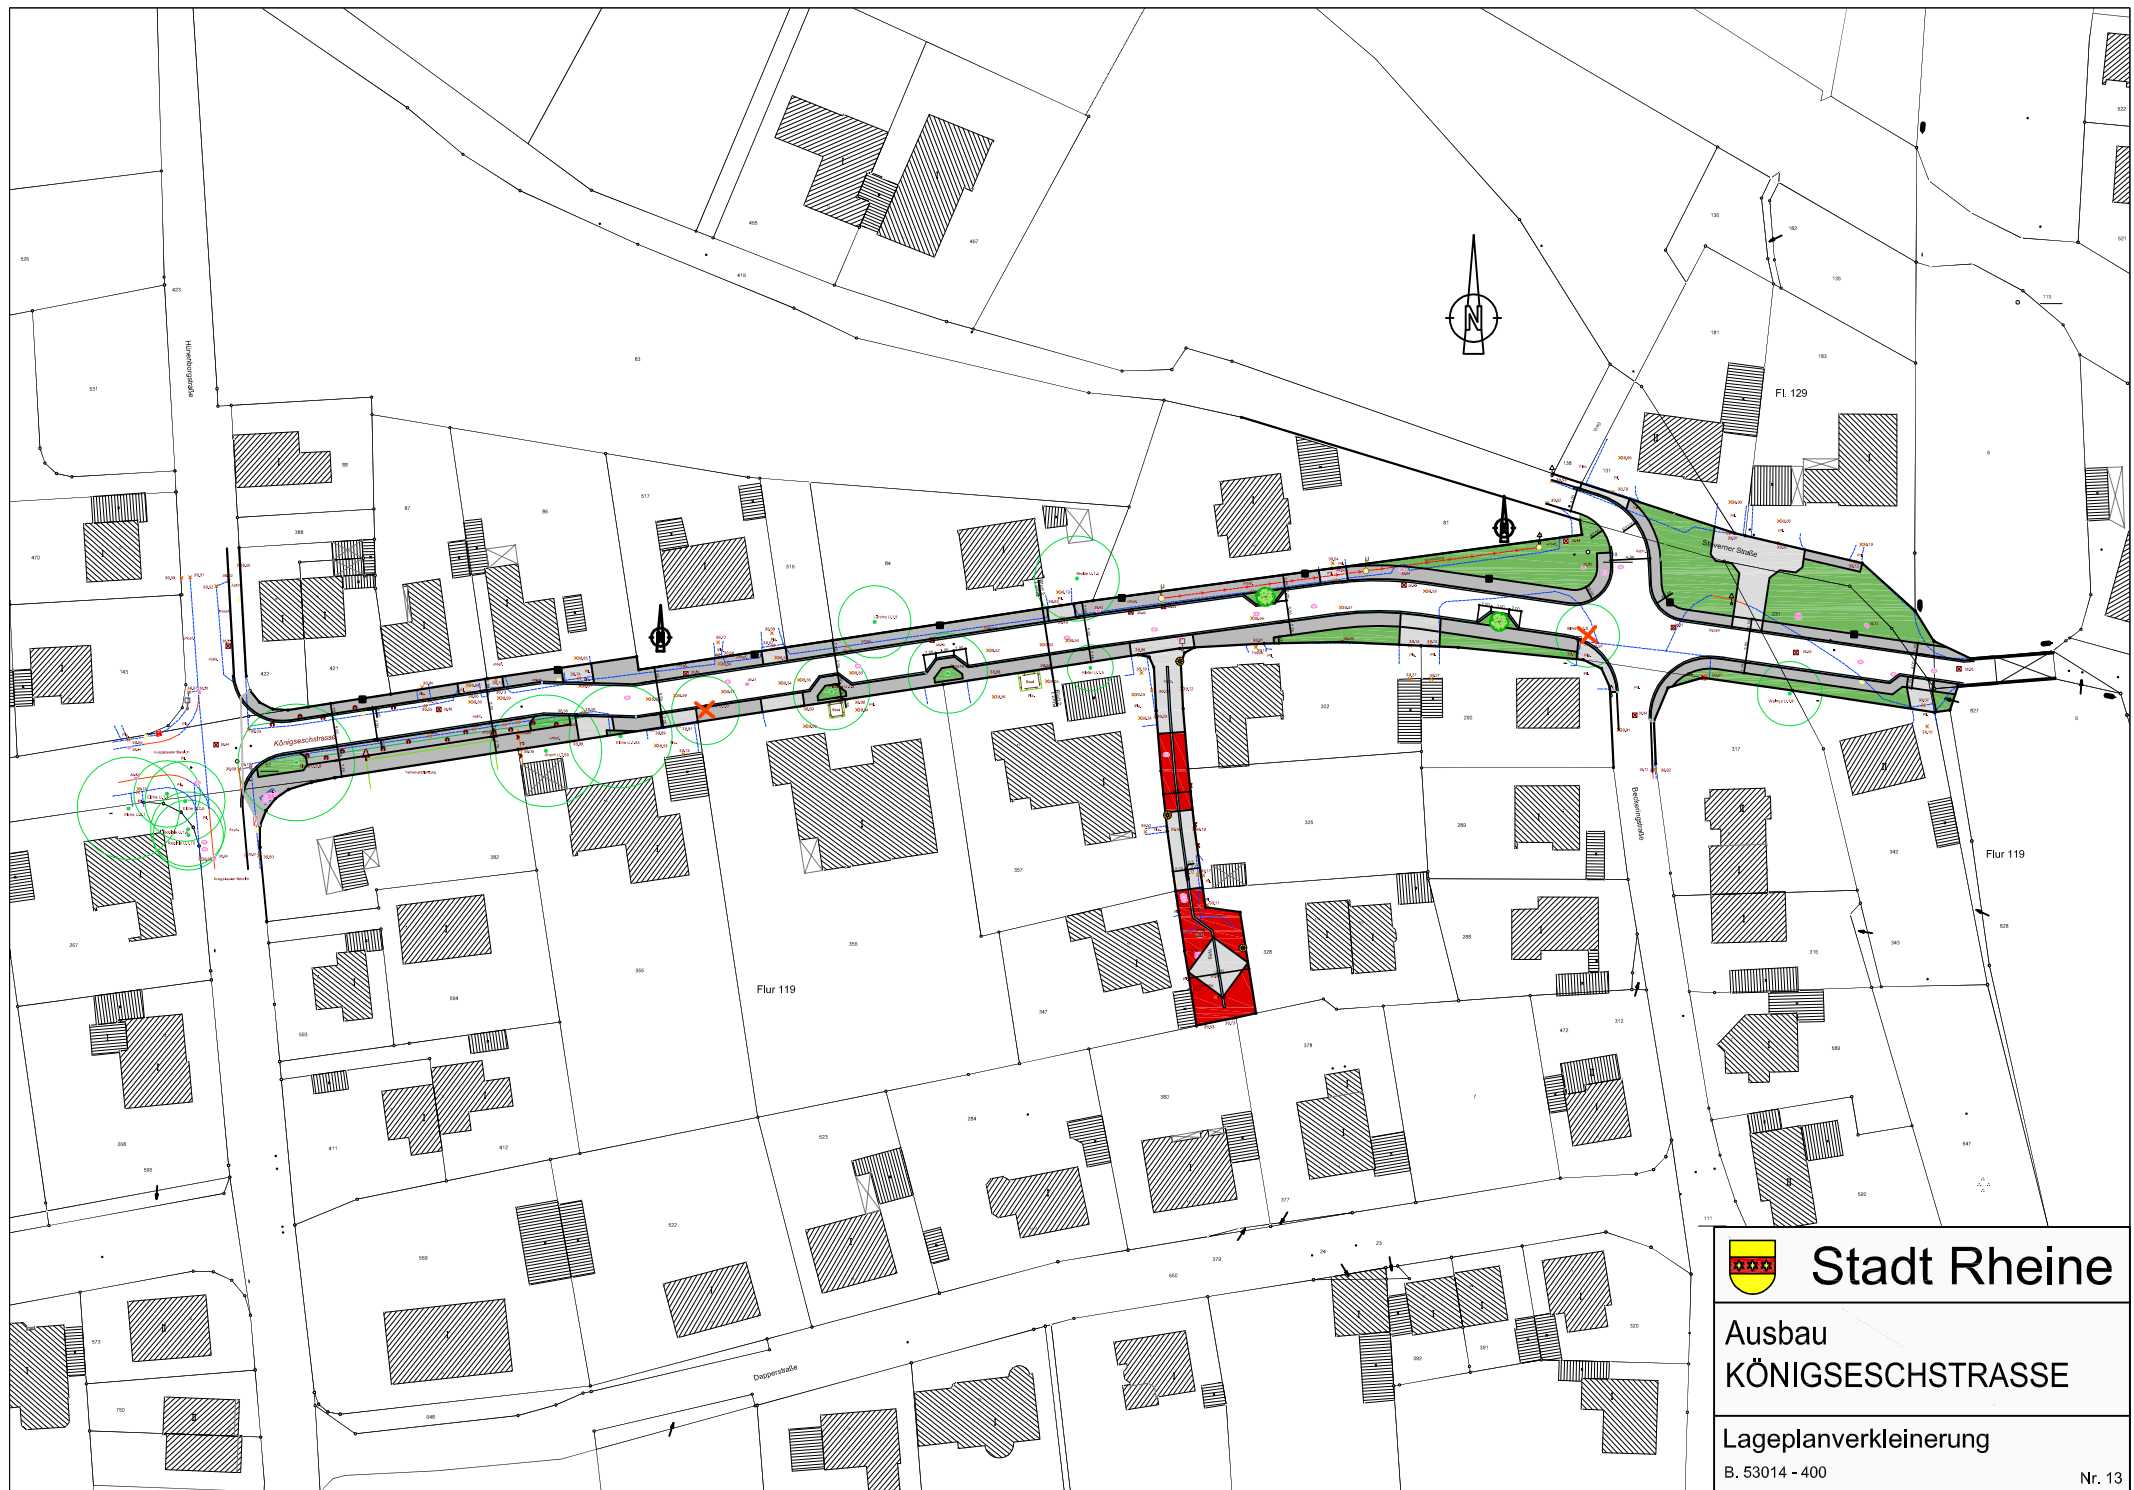

	Stadt Rheine
Ausbau KÖNIGESCHSTRASSE	
Lageplanverkleinerung	
B. 53014 - 400	
Nr. 13	

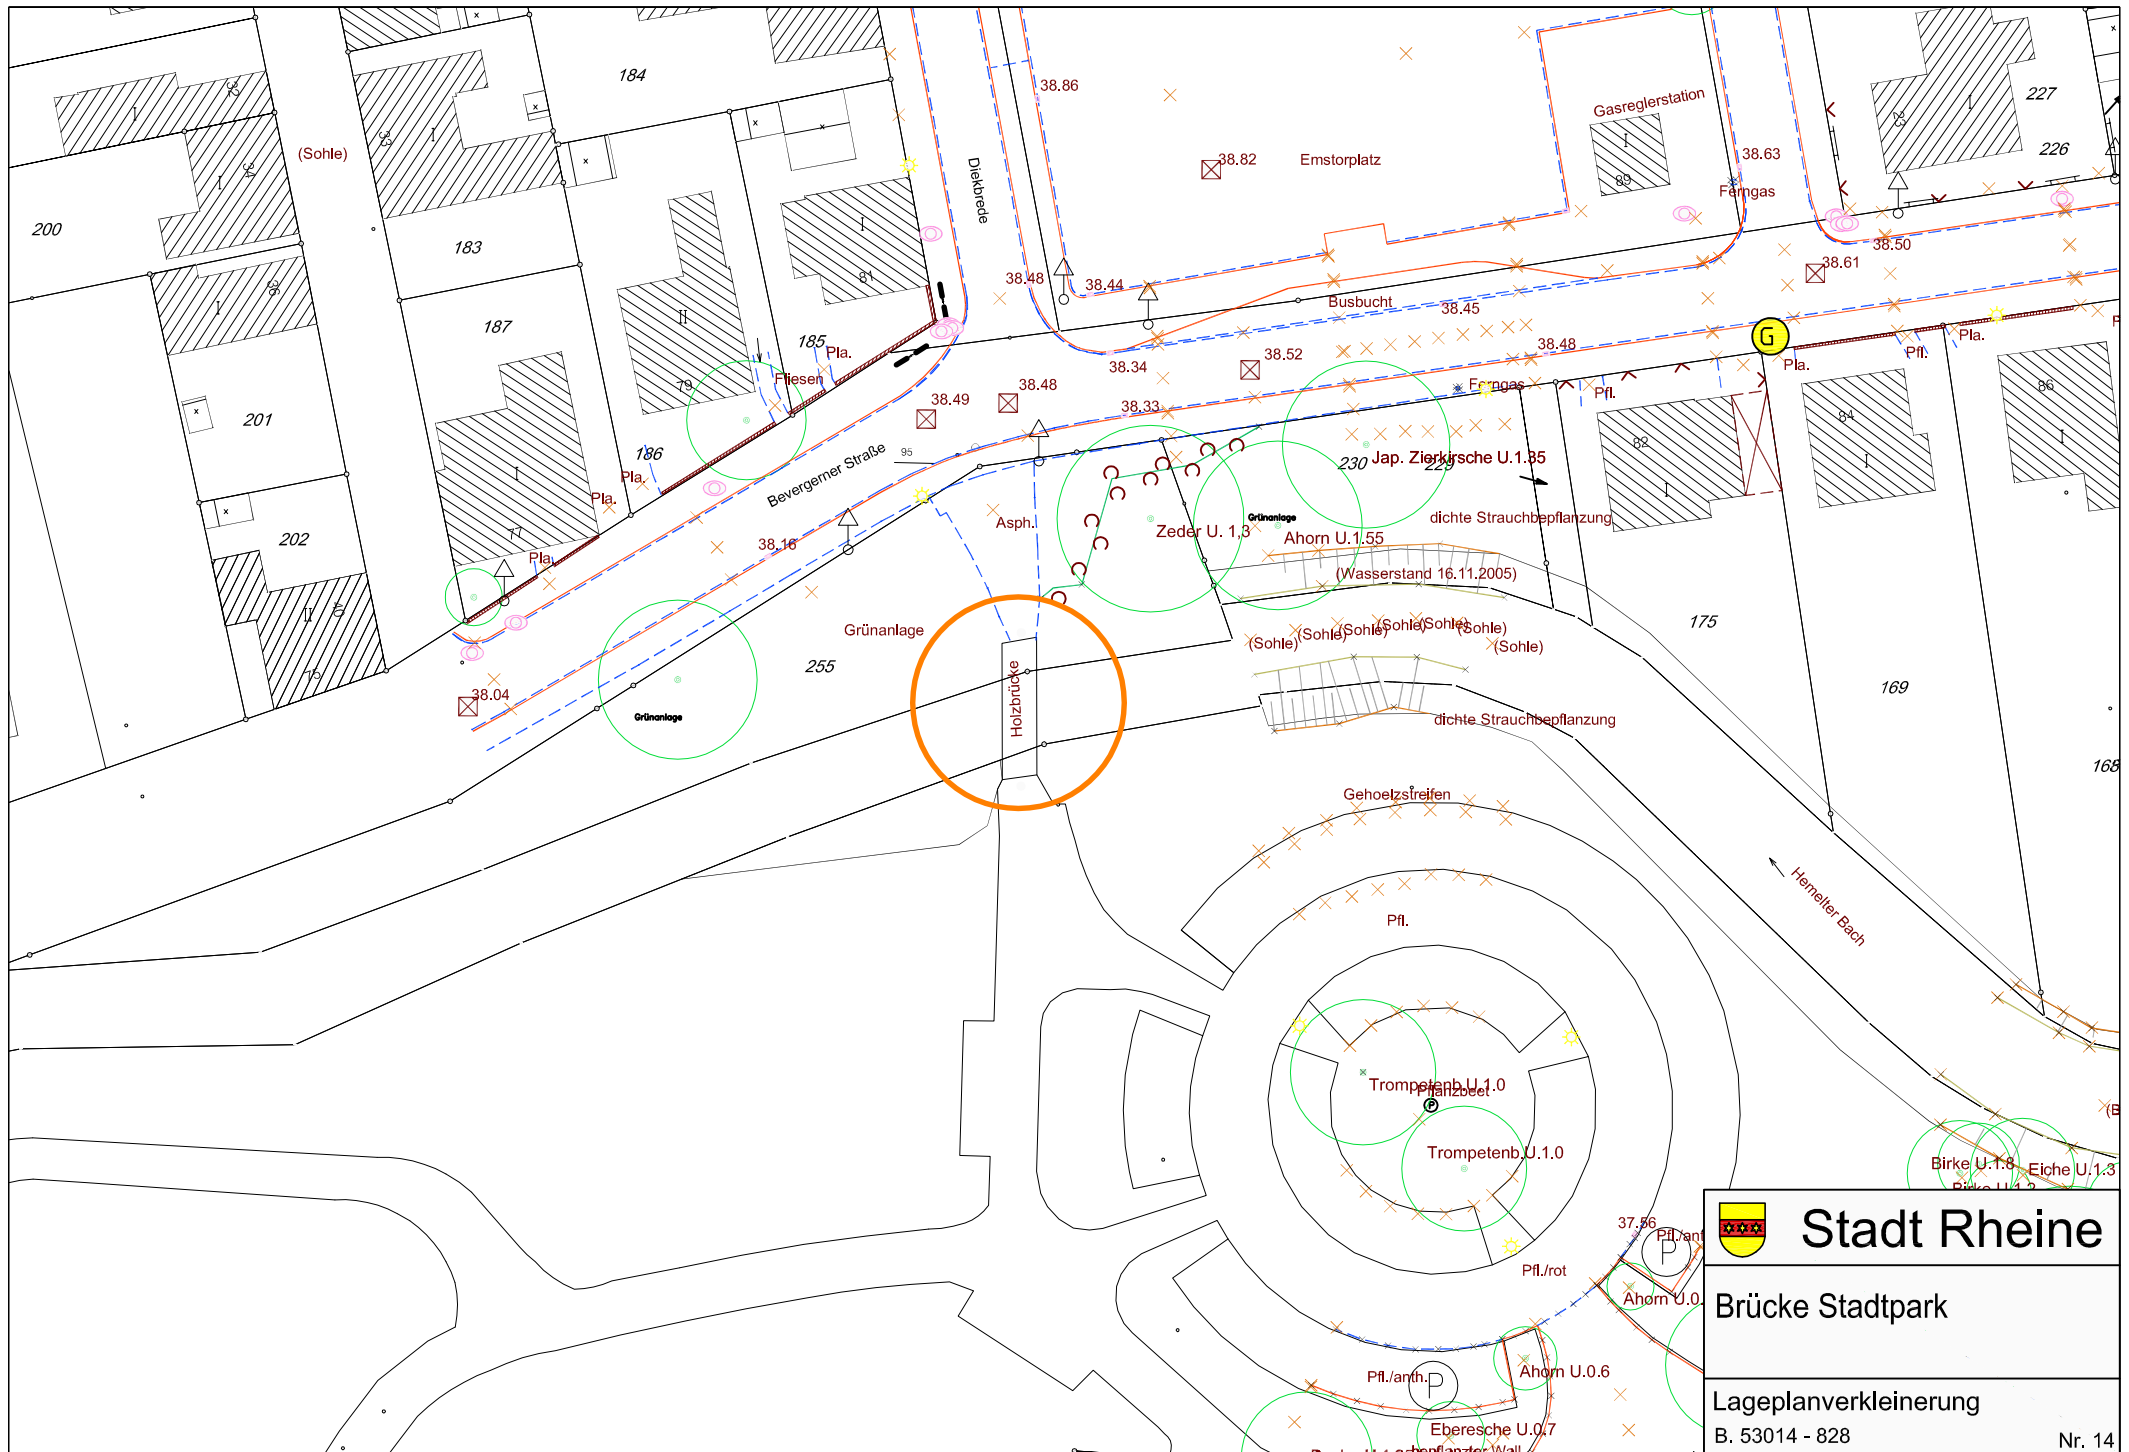

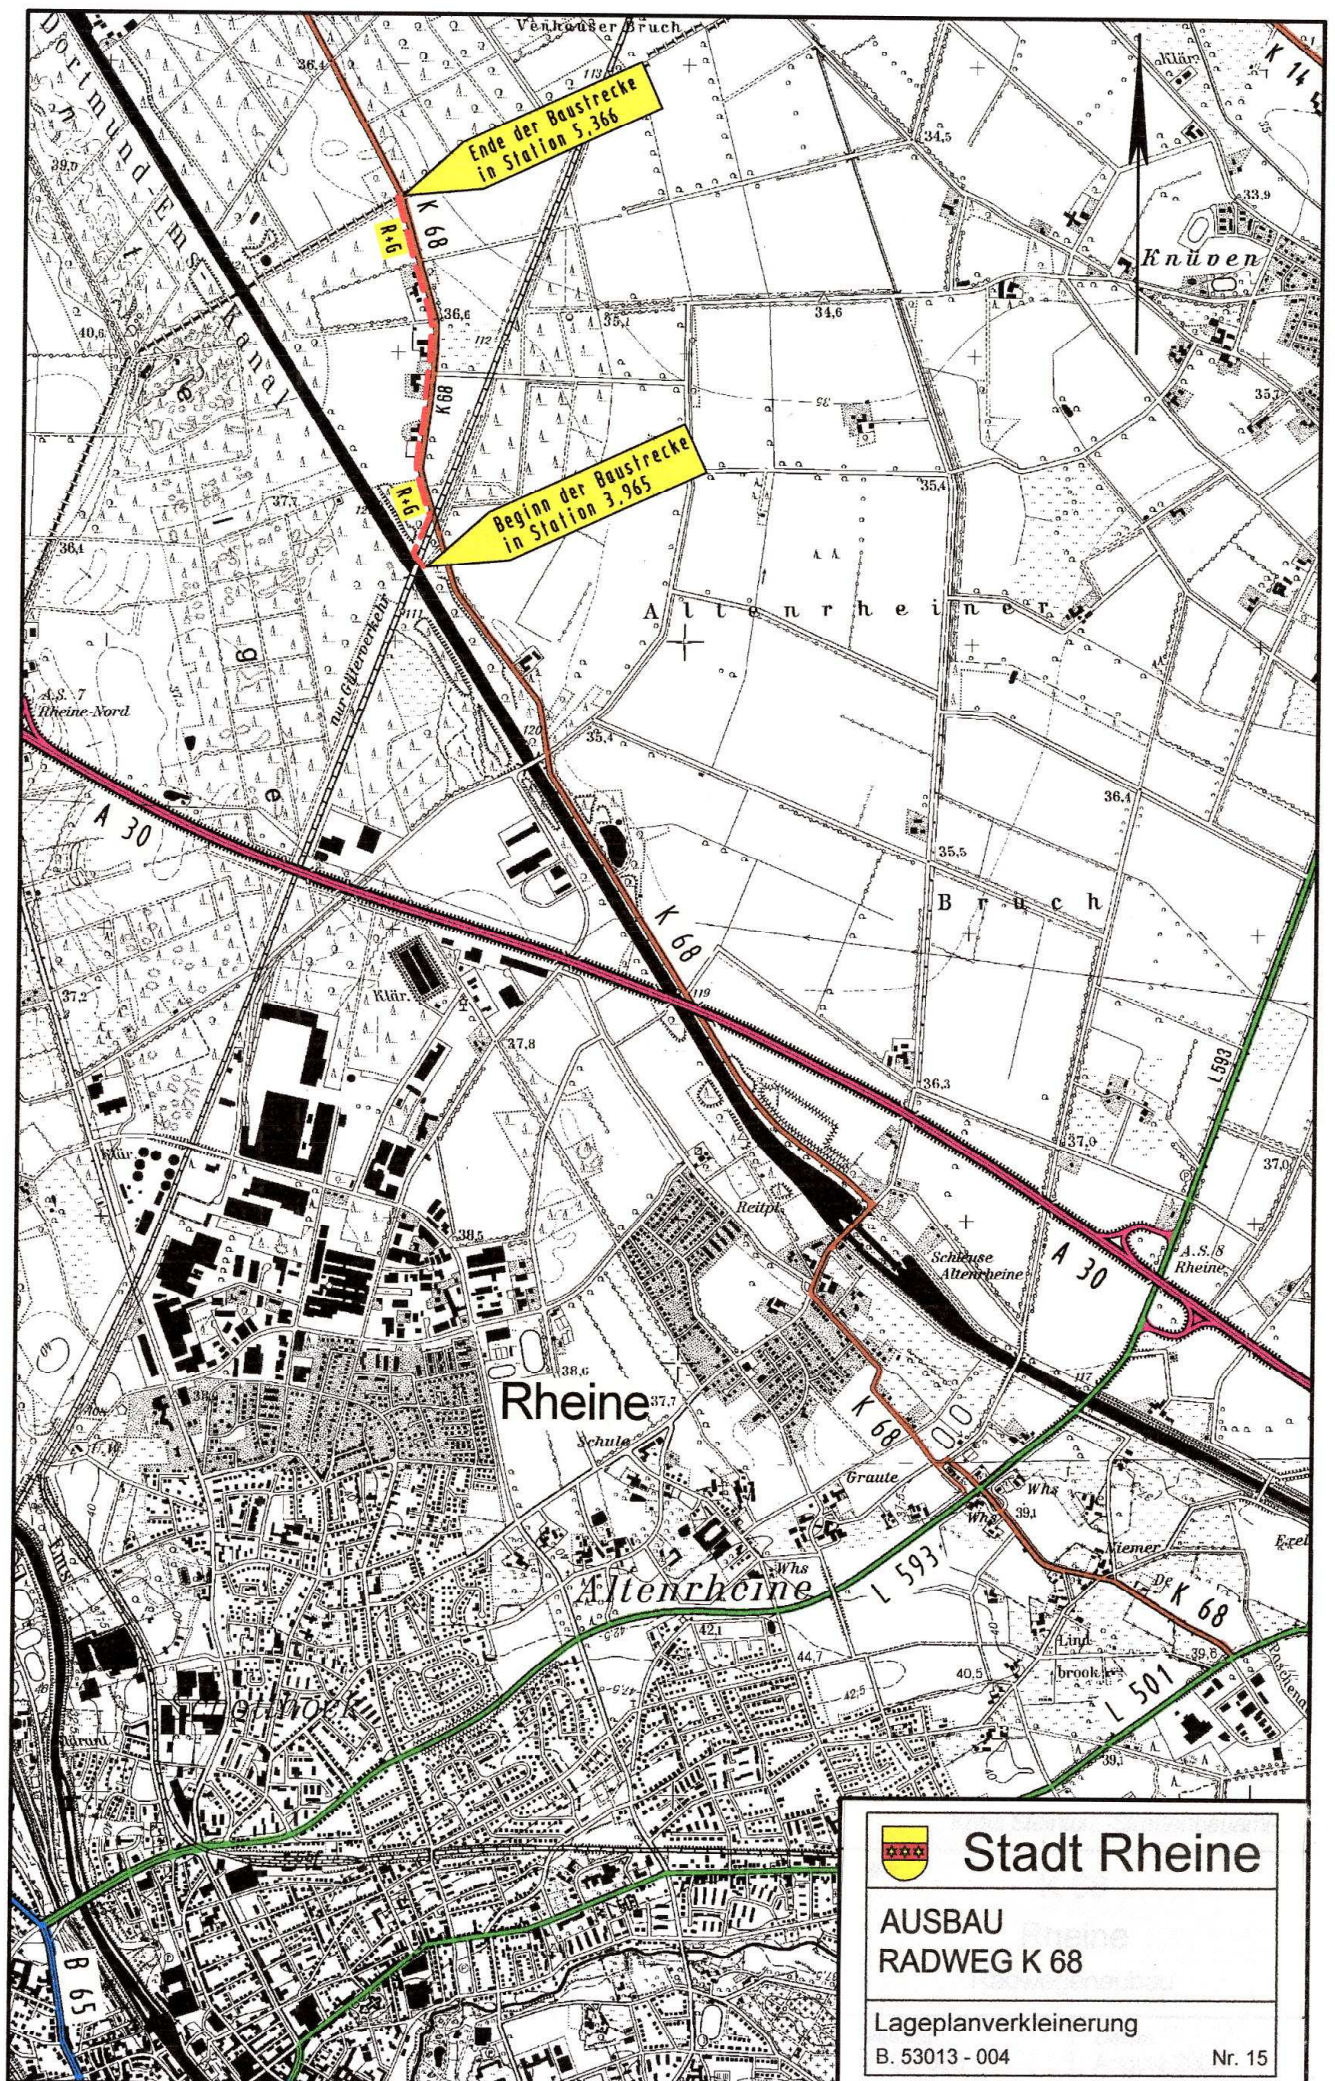

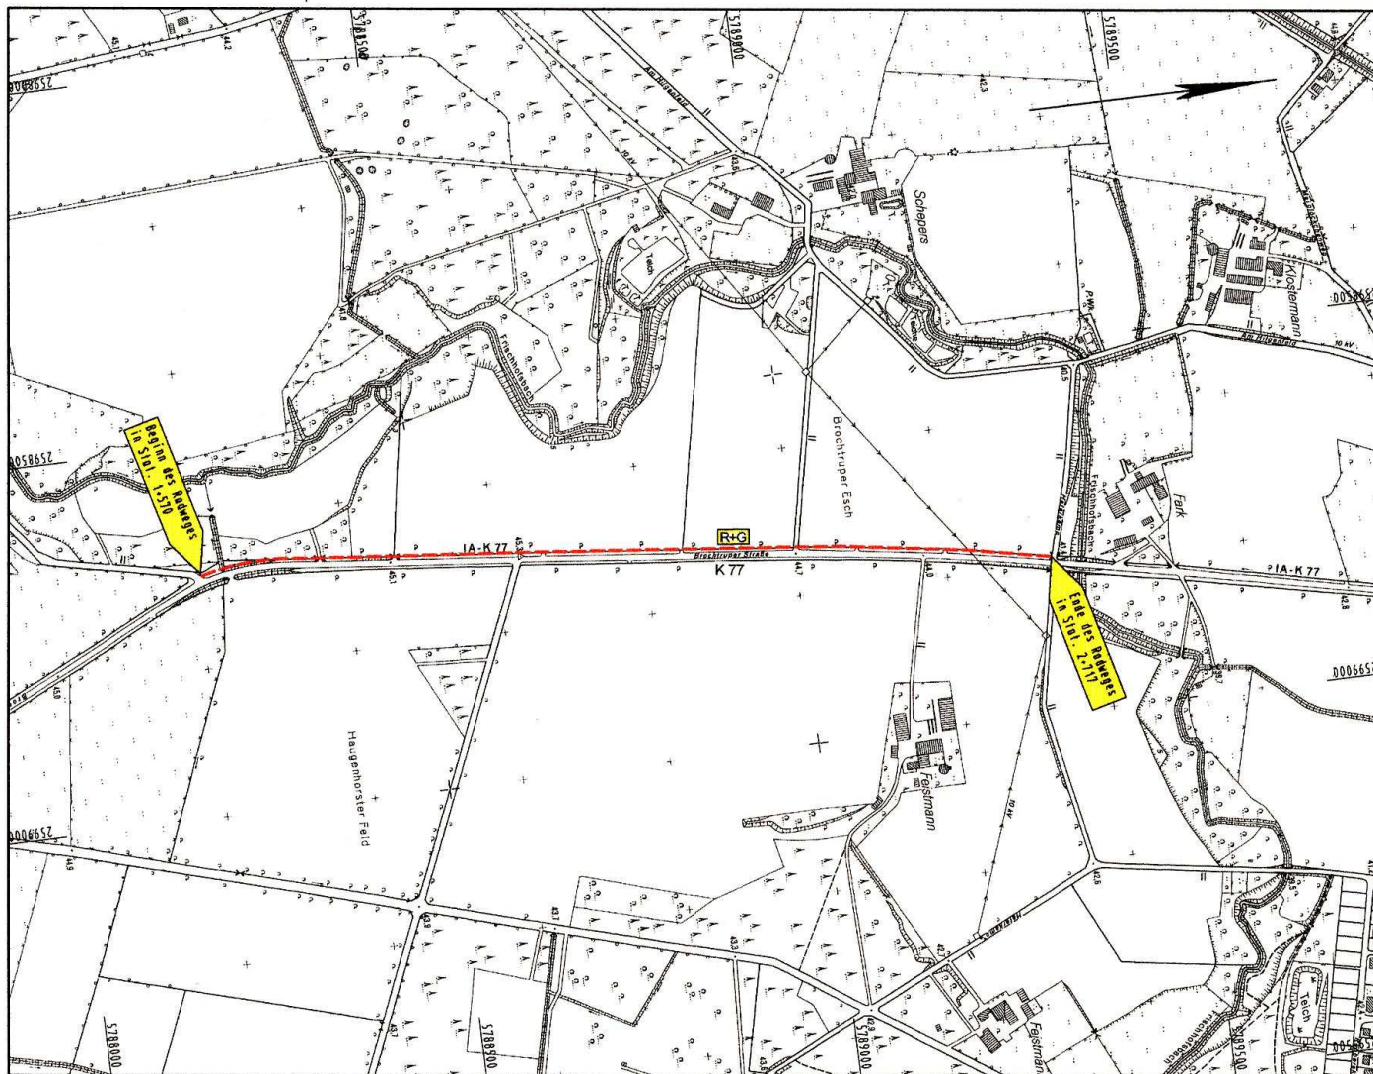



Datum	gez.	Änderung	Datum	gez.	Änderung

Stadt Rheine


AUSBAU RADWEG K 77

Lageplanverkleinerung
B. 53013 - 005
Nr. 16

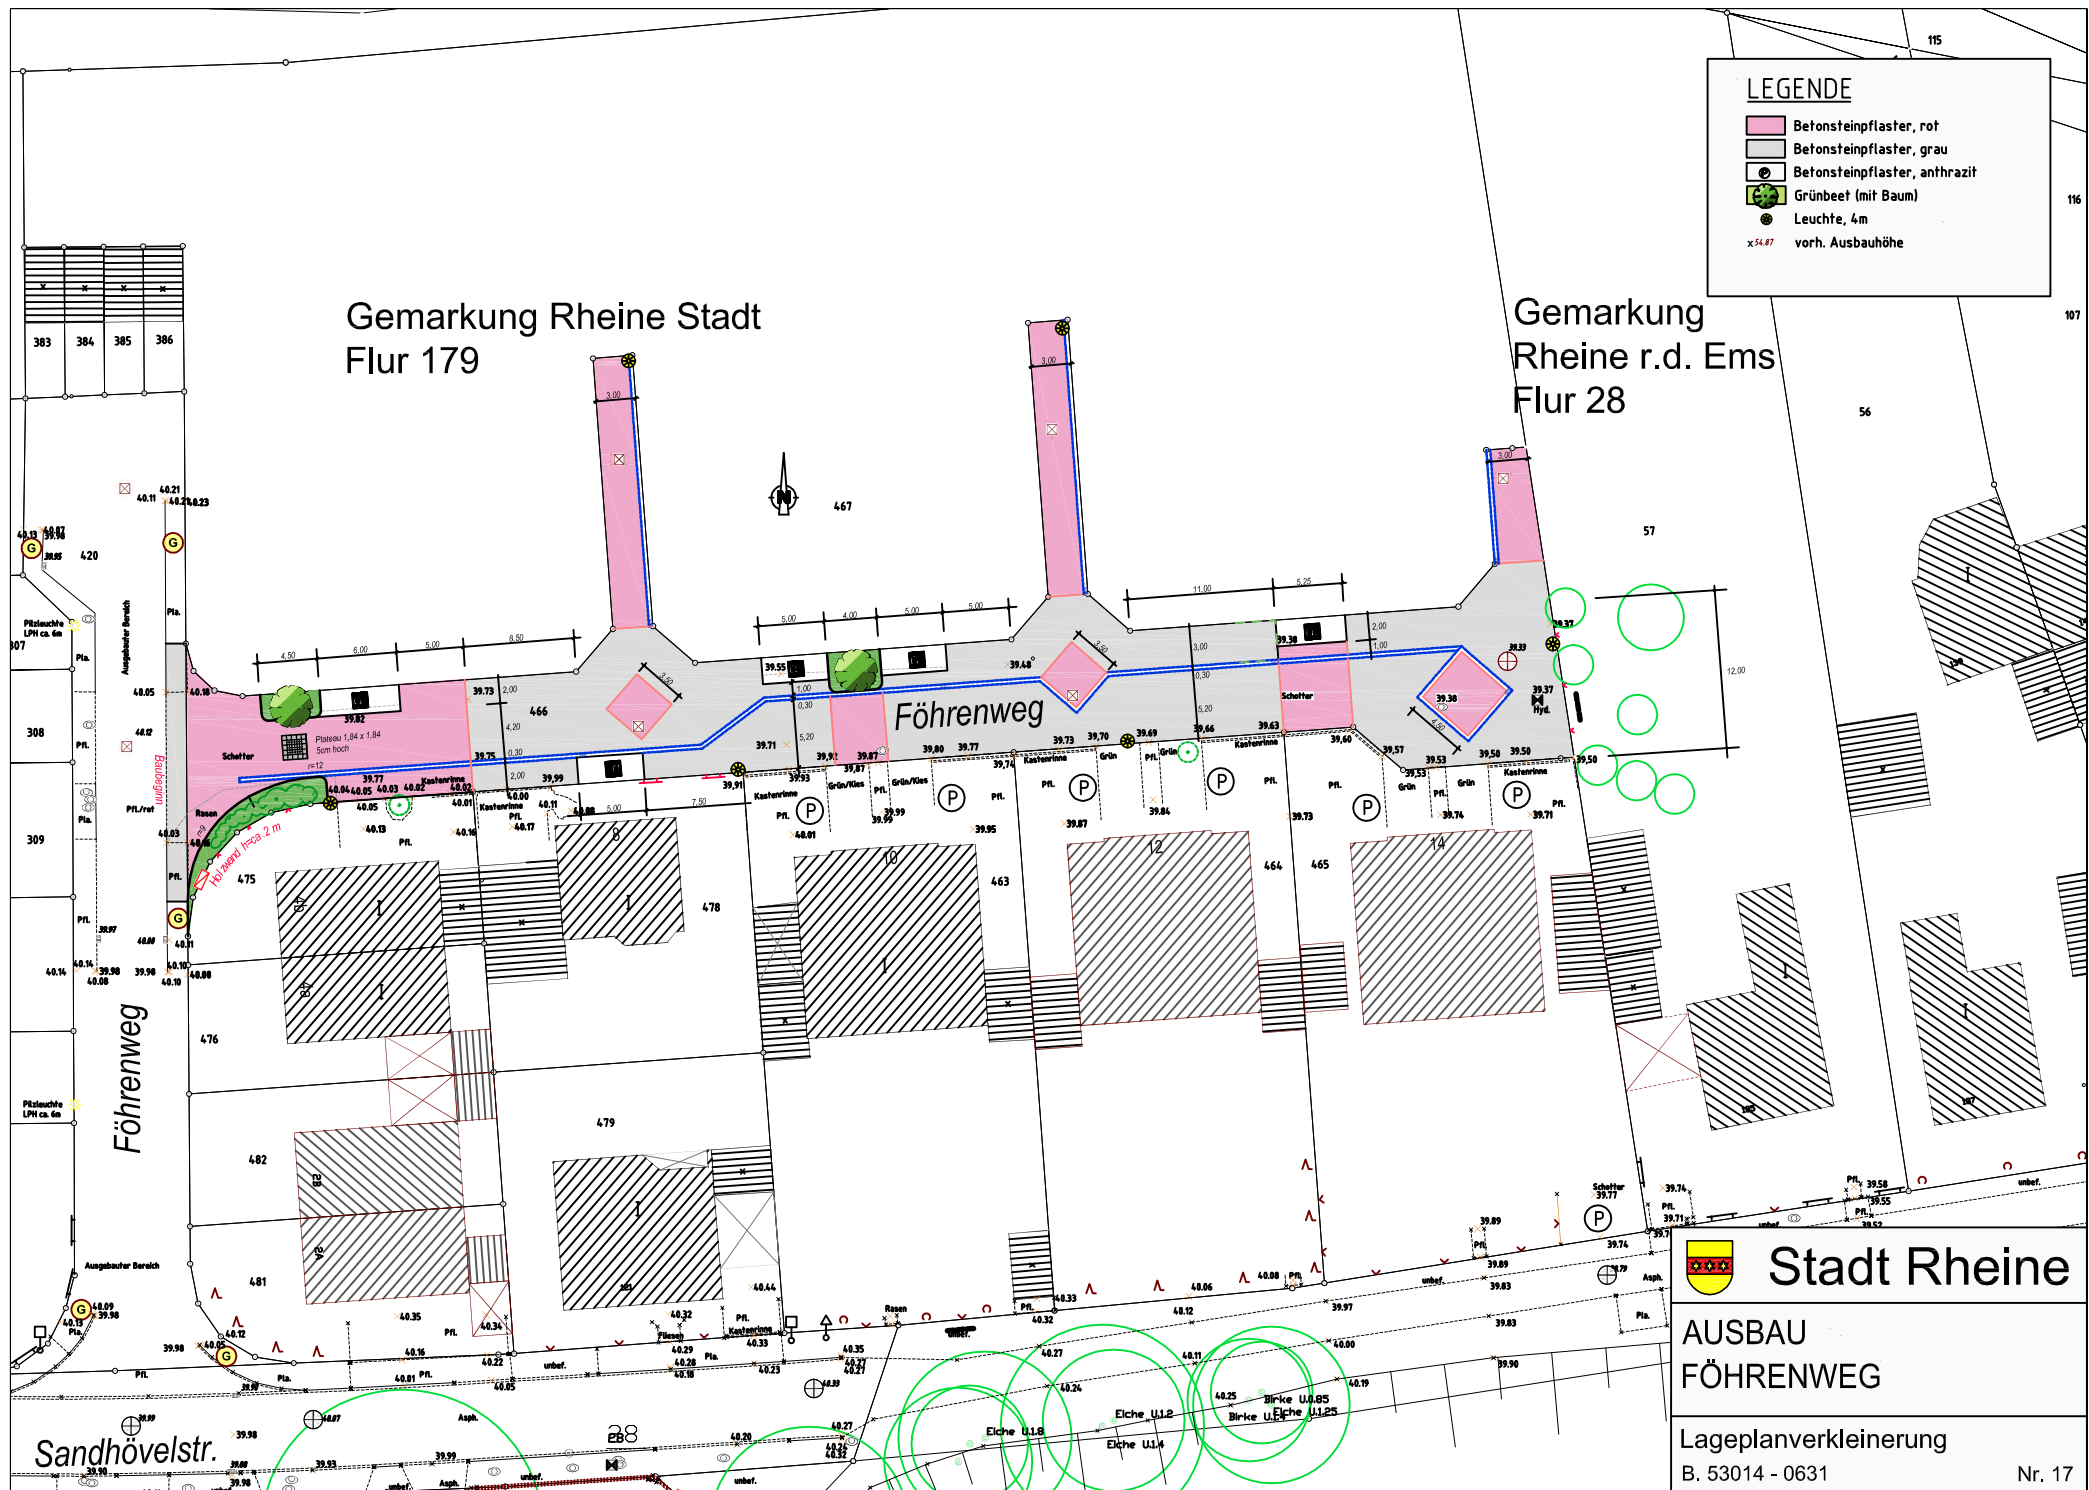

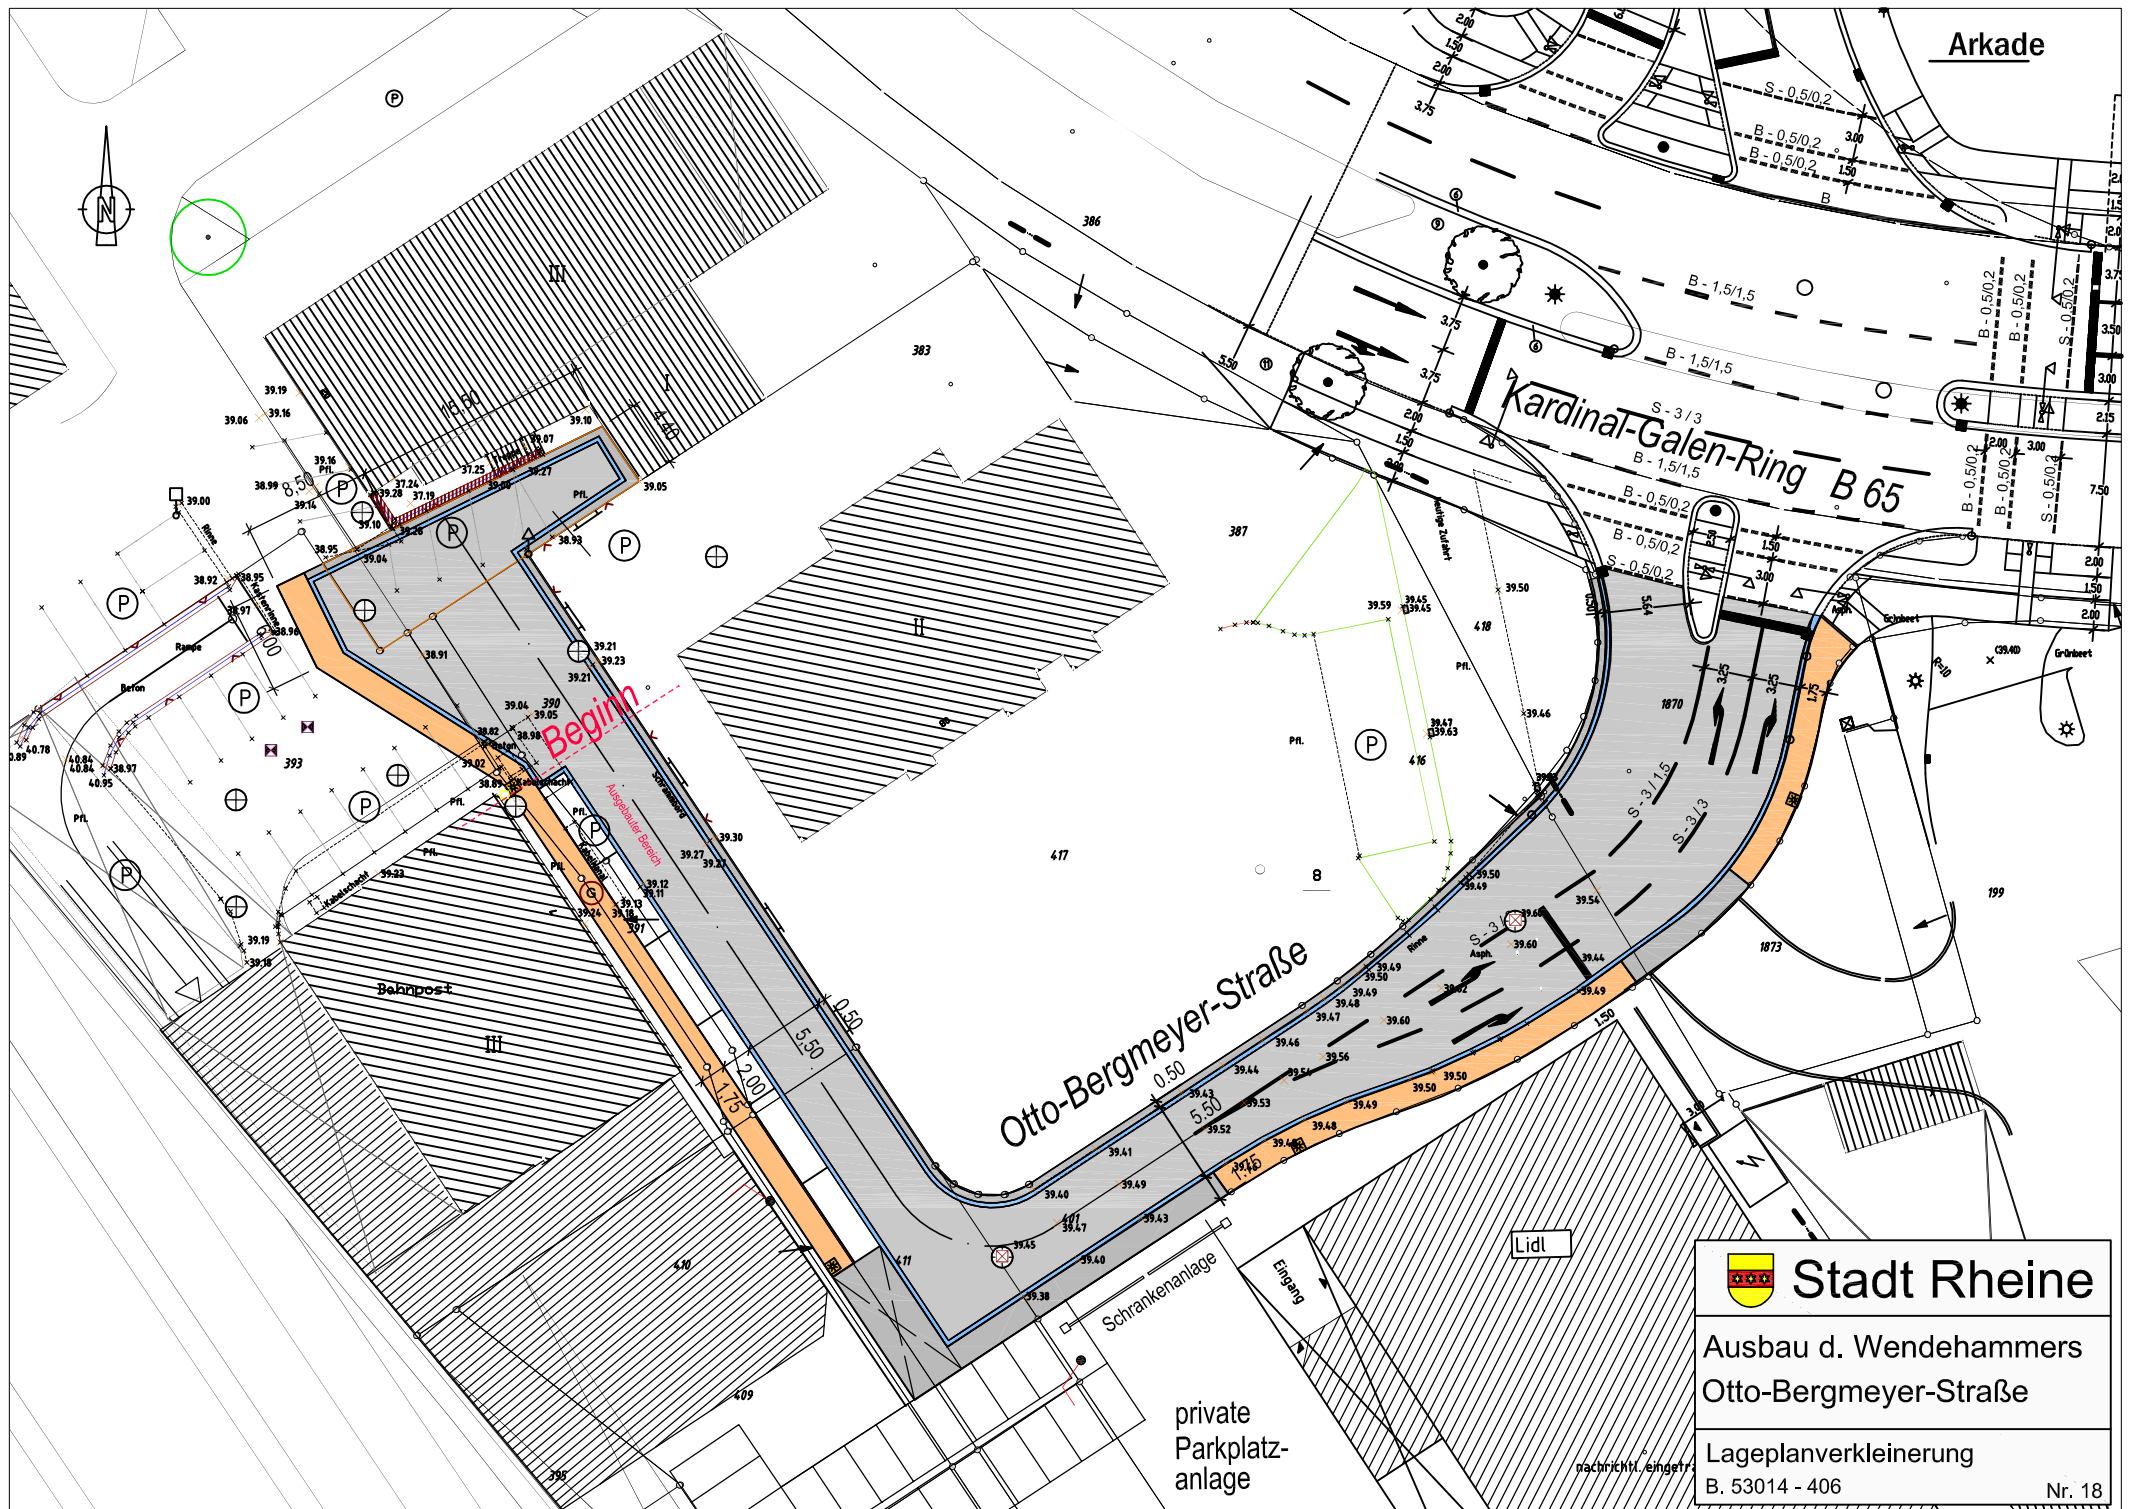

	Stadt Rheine
Ausbau d. Wendehammers Otto-Bergmeyer-Straße	
Lageplanverkleinerung B. 53014 - 406	
Nr. 18	

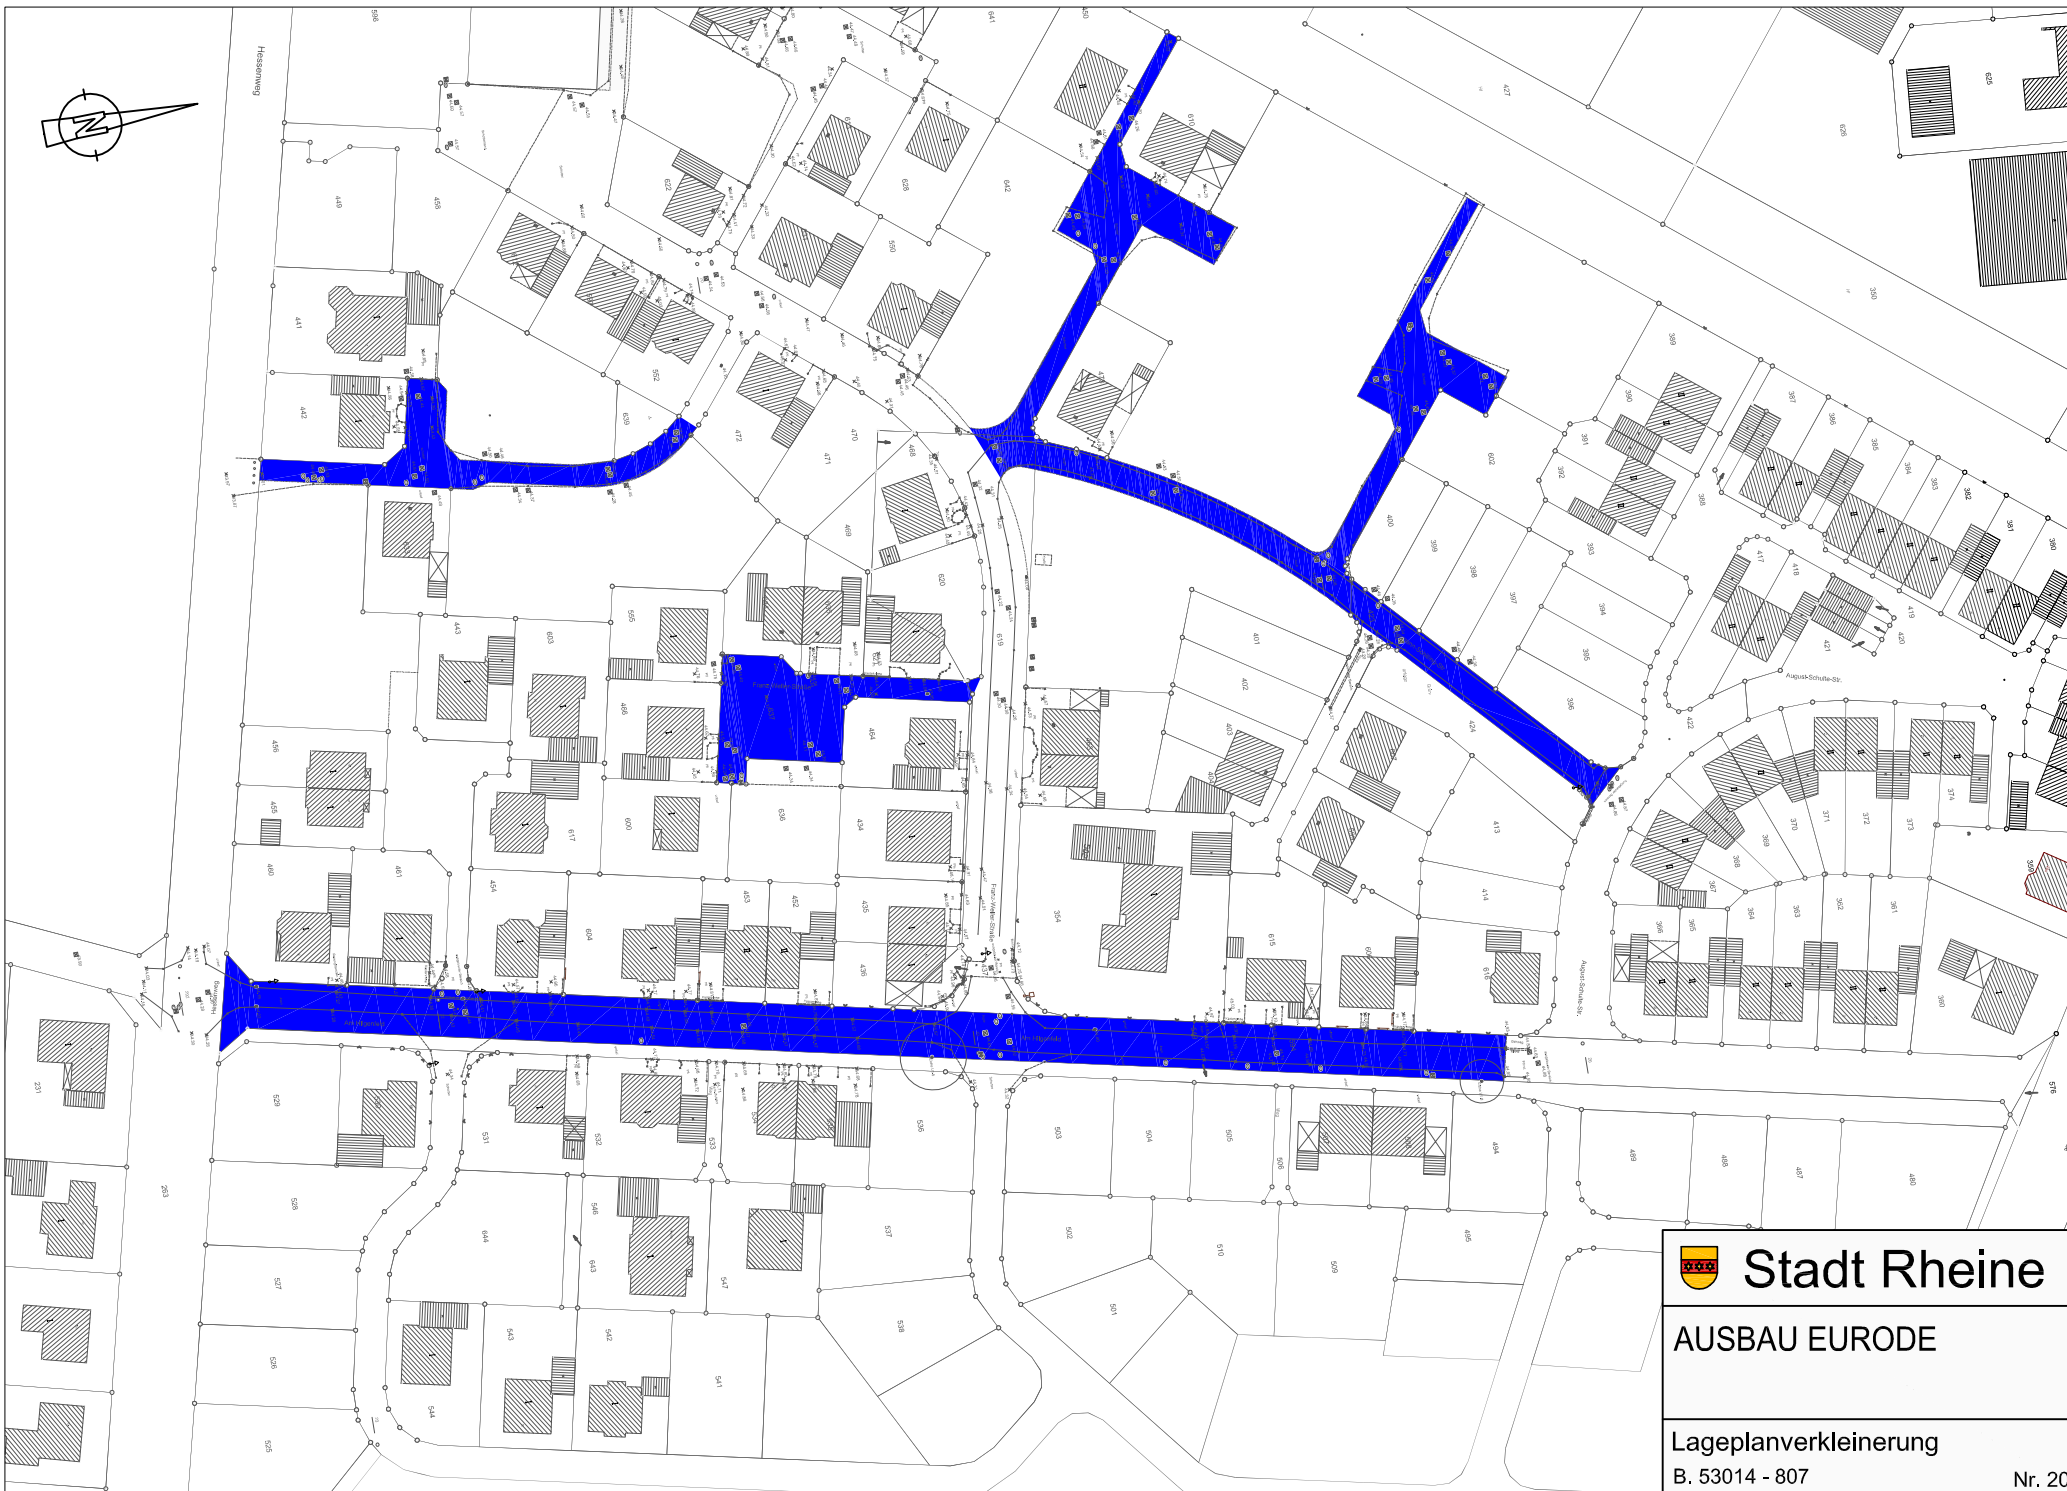


 **Stadt Rheine**

AUSBAU EURODE

Lageplanverkleinerung

B. 53014 - 807

Nr. 20

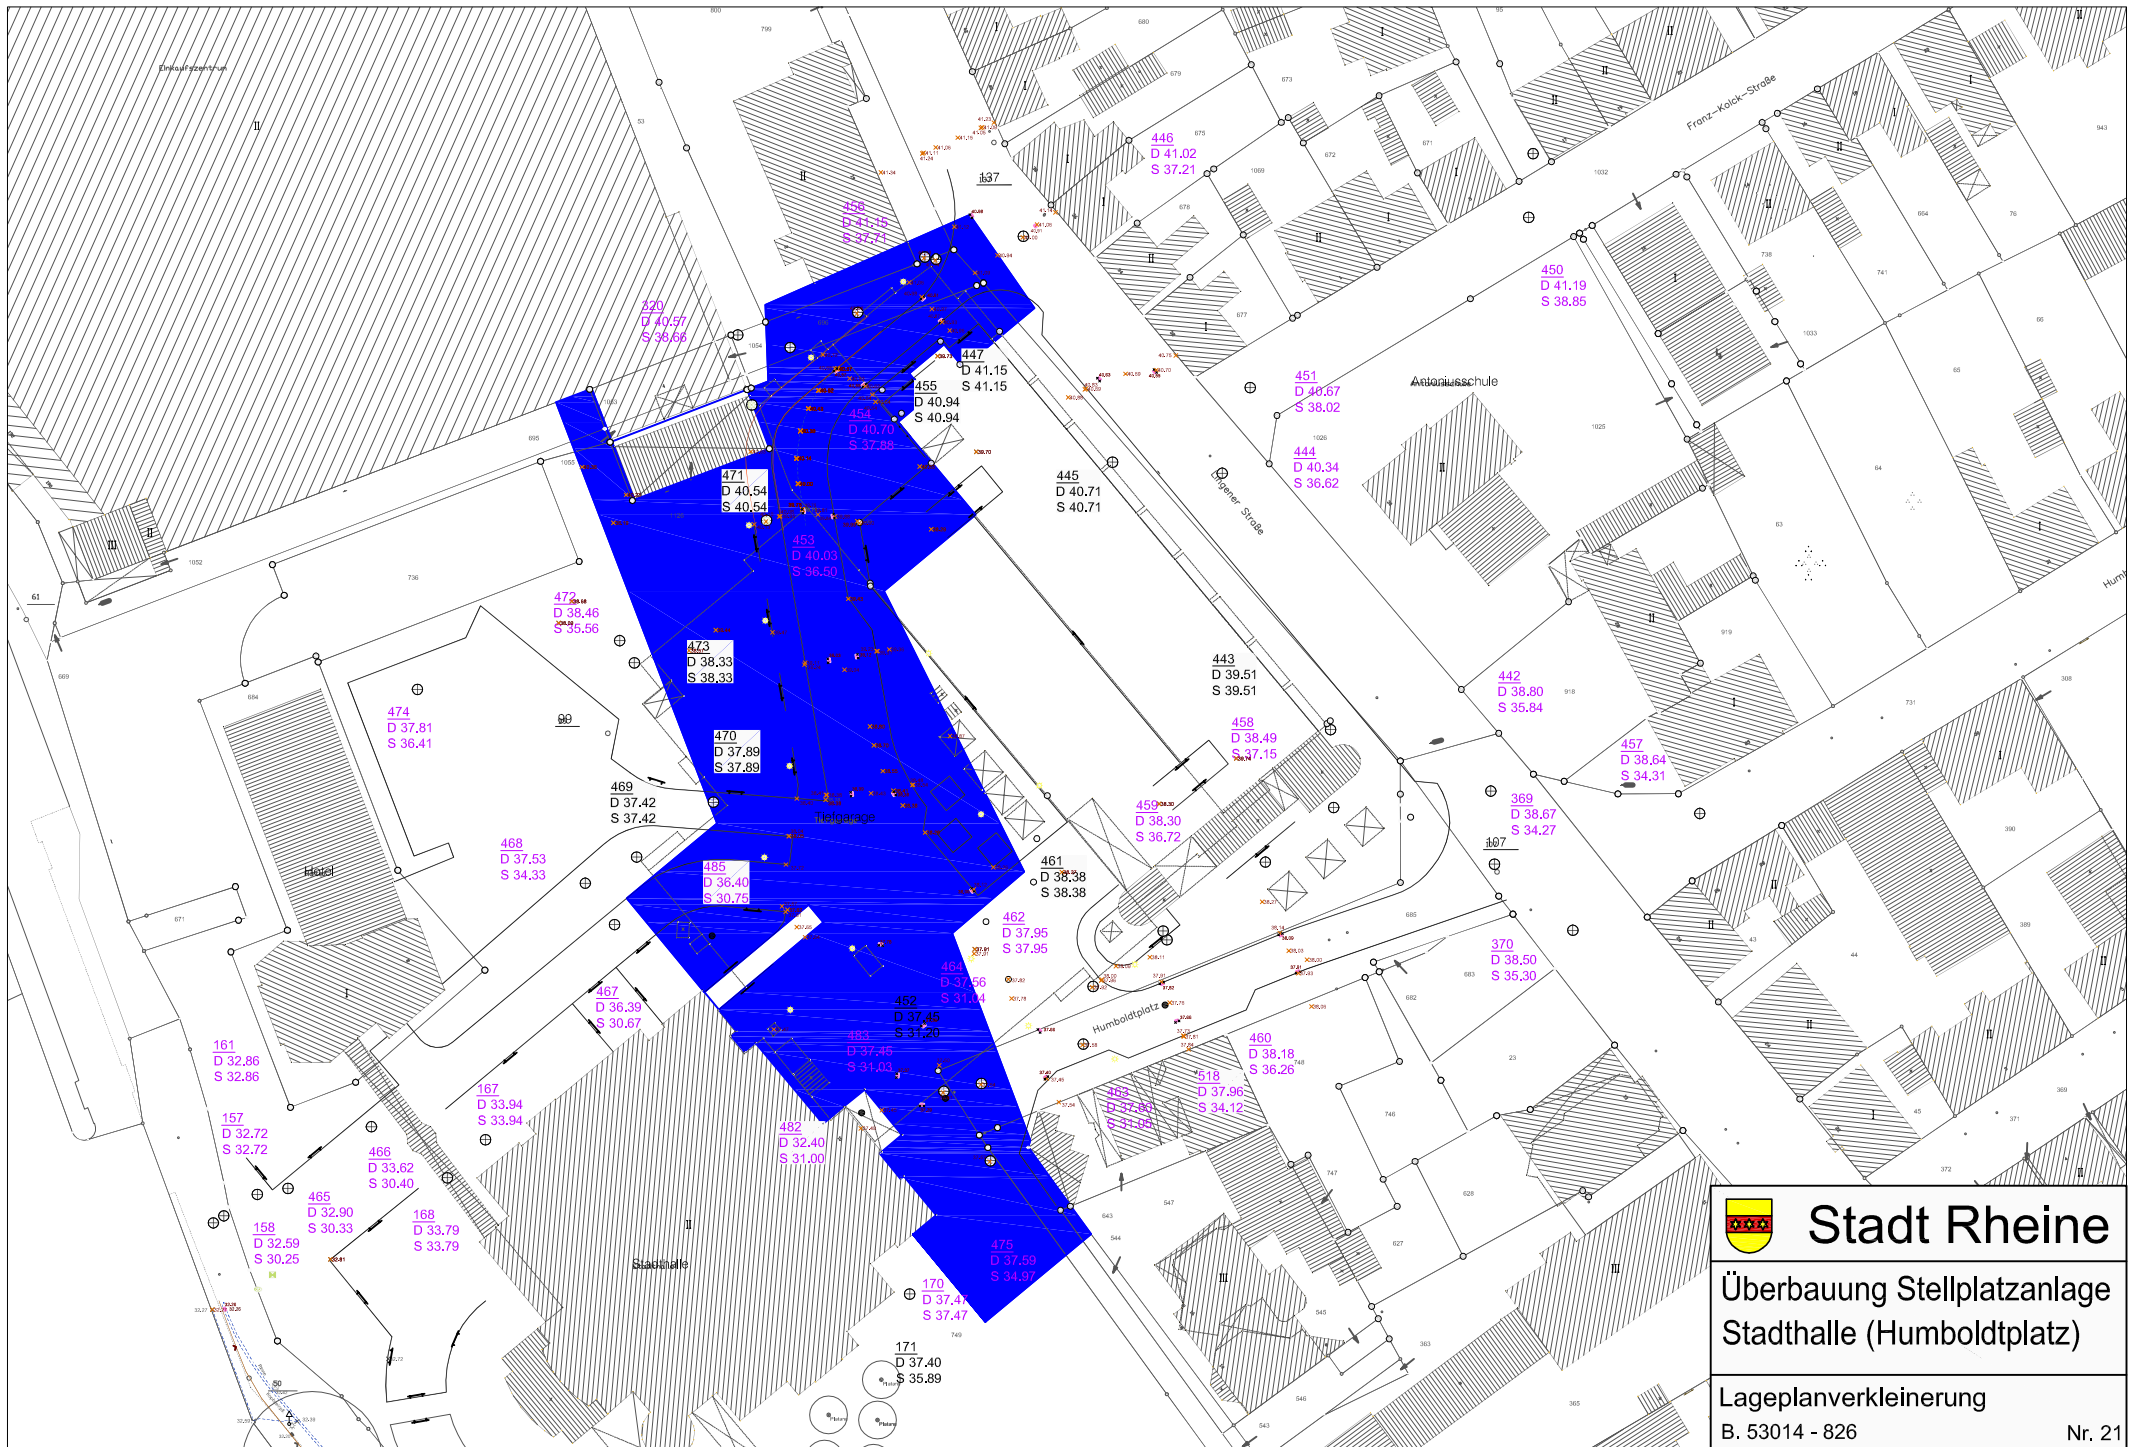

 **Stadt Rheine**

**Überbauung Stellplatzanlage
Stadthalle (Humboldtplatz)**

Lageplanverkleinerung
B. 53014 - 826

Nr. 21