


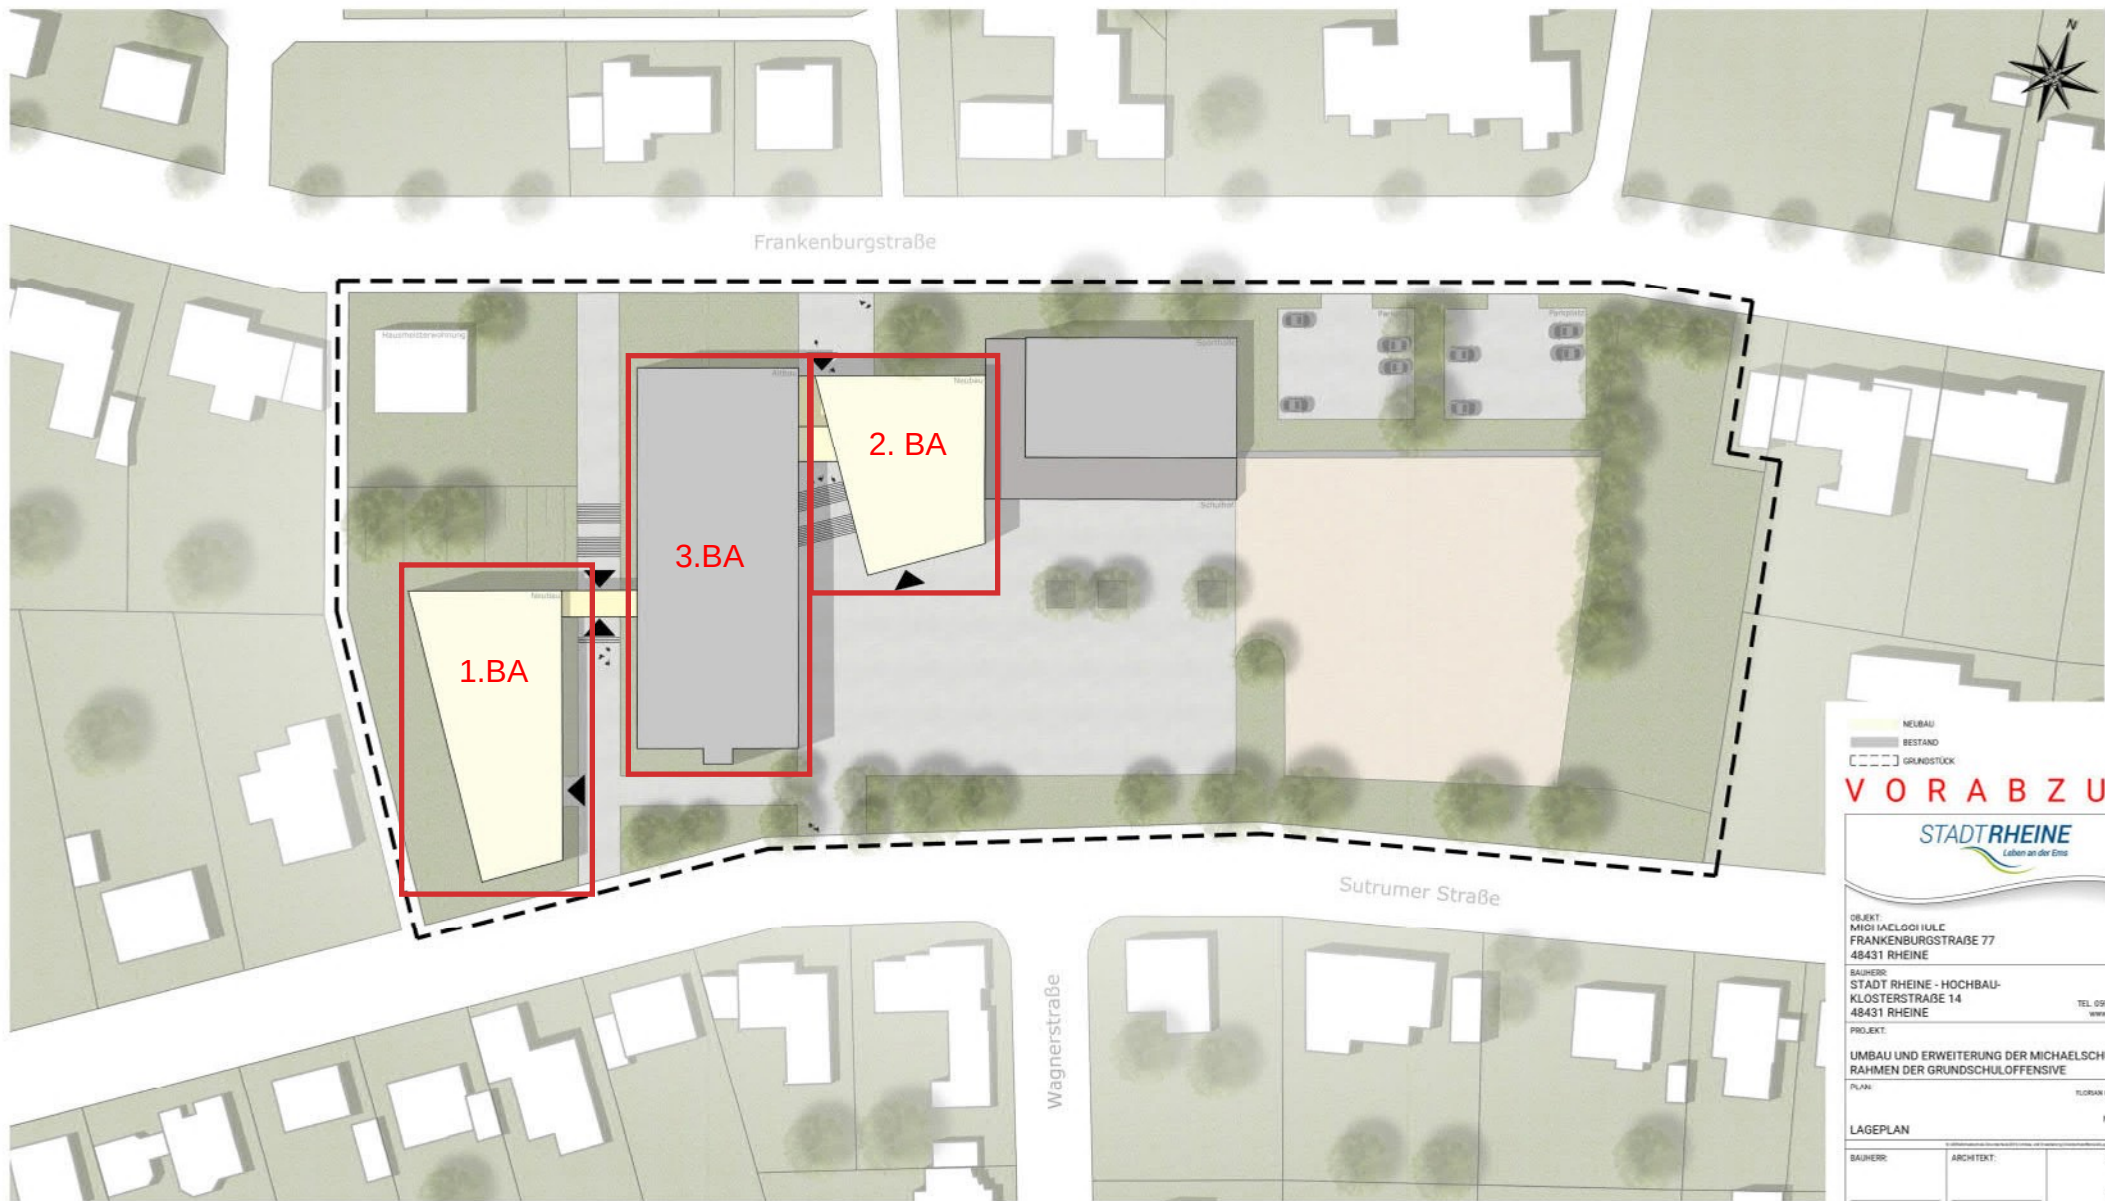

NEUBAU
 BESTAND
 GRUNDSTÜCK

VORABZUG

STADT RHEINE
 Leben an der Ems

OBJEKT:
 MICHAELA-SCHULE
 FRANKENBURGSTRASSE 77
 48431 RHEINE

BAUHERR:
 STADT RHEINE - HOCHBAU-
 KLOSTERSTRASSE 14
 48431 RHEINE

TEL. 05971/ 939-0
 www.rheine.de

PROJEKT:
 UMBAU UND ERWEITERUNG DER MICHAELA-SCHULE IM
 RAHMEN DER GRUNDSCHULOFFENSIVE

PLAN:
 ARCHITECT: FLORIAN KELLER B.A.
 DATUM: 10.02.2015
 MAßSTAB: 1:250

LAGEPLAN

BAUHERR: ARCHITECT: PLAN NR.