


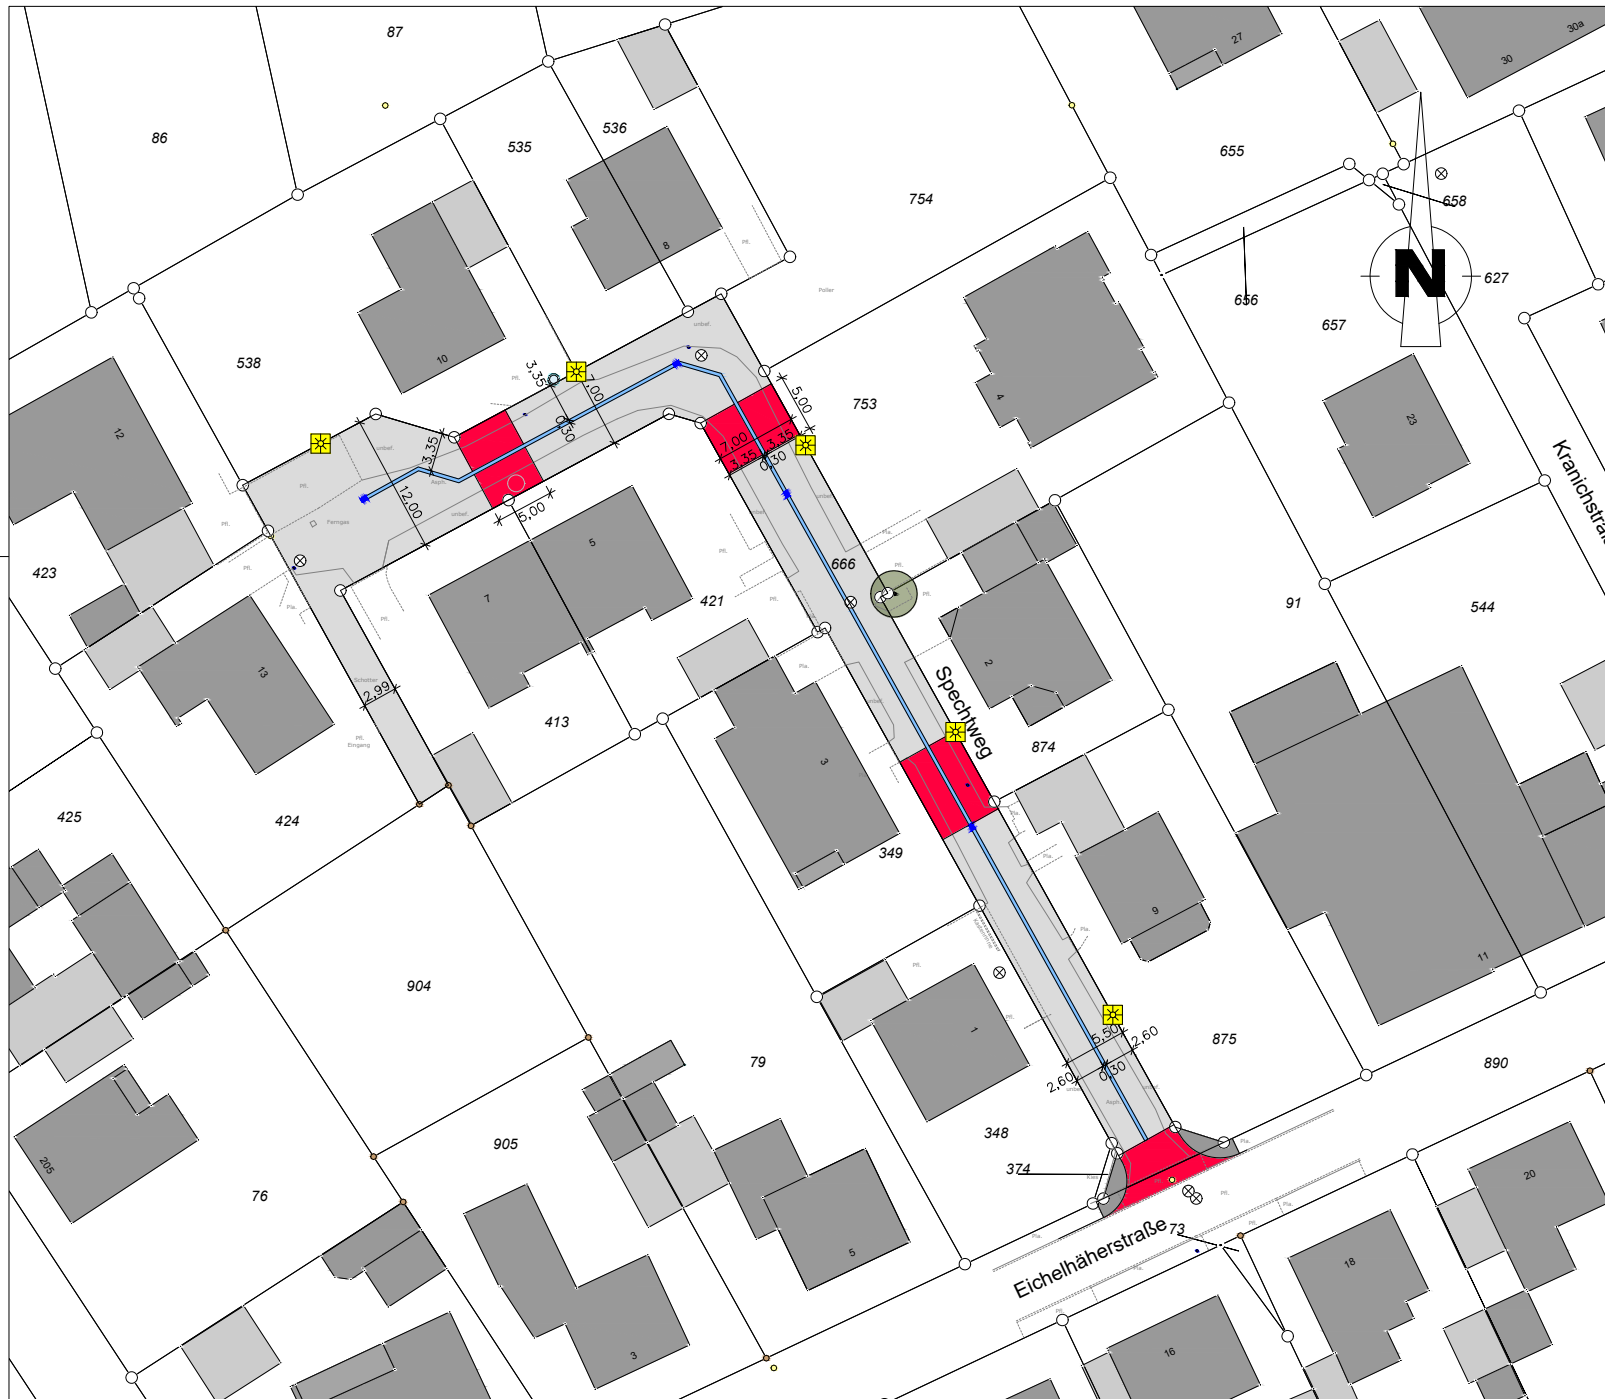

LEGENDE

- Betonsteinpflaster, grau
- Betonsteinpflaster, rot
- Leuchte, LPH 6m
- geplanter Straßenablauf

Index	Datum	Art der Änderung/ Erläuterungen	Gez.
	Juli 2020	Entfernung der Pflanzbeete und Parkstände	Ld.

 TBR Technische Betriebe Rheine AöR Entsorgung • Entwässerung • Grün • Straßen Planung Klosterstraße 14 48431 Rheine Tel. (05971) 939-0 Fax (05971) 939-644		Projekt: Ausbau des Spechtweges	
Plan: Lageplan zur Abwägung im Bauausschuss am 17.09.2020		Projekt-Nr.: 53014-0071	
Maßstab: 1:250		Bau-Nr.: 1	
gezeichnet	Datum	Zeichen	Im Auftrag der Stadt Rheine FB Planen und Bauen 
bearbeitet	Juli 2020	Löcke	
geprüft			

N:\466_2\BBSOFT\PROJEKTE\Spechtweg\Planung\Spechtweg_Entwurf_3.dwg