


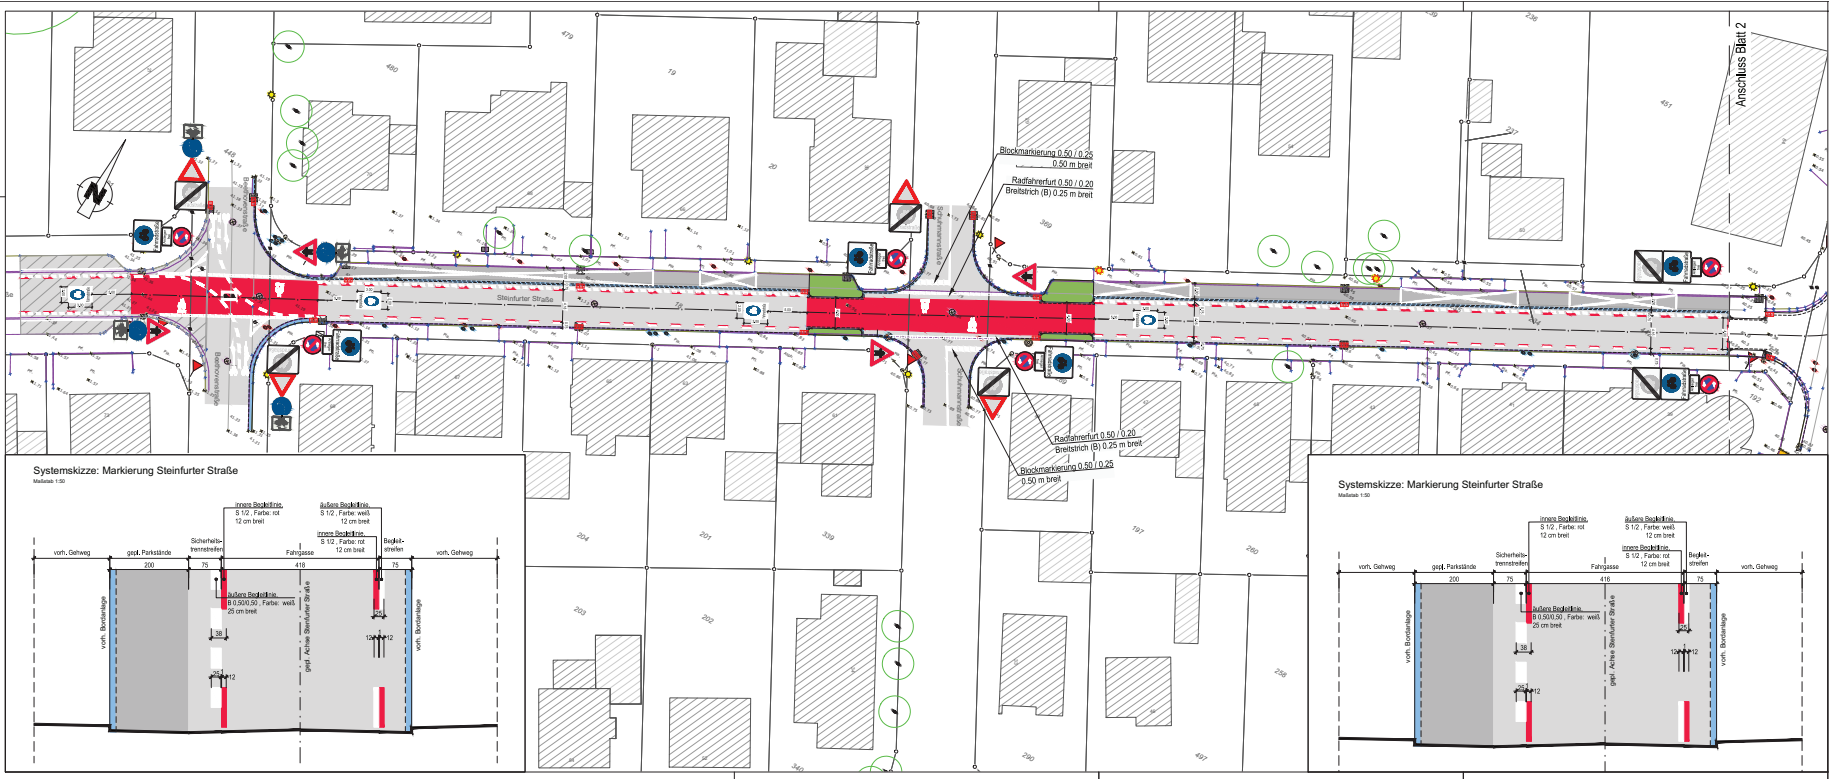

LEGENDE

- Gehwegkanten
- Radwegmarkierung in Kaltplastik, rot
- Höhe neu
- Höhe alt
- Betonsteinpflaster, grau (Zufahrtsbereiche)
- Betonsteinpflaster, anthrazit
- bereits eingerichtete Fahrradstraße
- Asphalt
- Grünbeet
- vorf. Baum entfällt
- gepl. Baum
- Bordsteinsenkung mittels Schrägbord
- Bordstein
- Rinne
- gepl. Straßeneinlauf
- vorf. Straßeneinlauf austauschen

gest. Parkplätze auf Blatt 1, Blatt 2 und Blatt 3: 28 Stück
vorf. Parkplätze auf Blatt 1, Blatt 2 und Blatt 3: ca. 84 Stück

Index	Datum	Art der Änderung	Erläuterungen	Gek.

STADT RHEINE
Leben an der Ems

Modellbau- und Verkehrsplanung | Kleinstadt 14 | 48653 Rheine | Tel. (05871) 930-0

Projekt: Ausbau / Umgestaltung der Krumme Straße / Steinfurter Straße zu einer Fahrradstraße			Projektnr.: 53140/55020/107
Plan: Lageplan - 2. Ausbaubereich			Maßstab: 1:250
gezeichnet: bestellt: geprüft:	Datum: 20.04.2023	Zeichen: Tisch	Stempel: Bauteil: 3 (6)

ALIAS_PUBSOP11PROJEKT11Radverkehrsplanung13_Steinfurter Straße-Krumme
Straße_Fahrradstraßen_Zeichnungen_03_Steinfurter Straße.dwg