


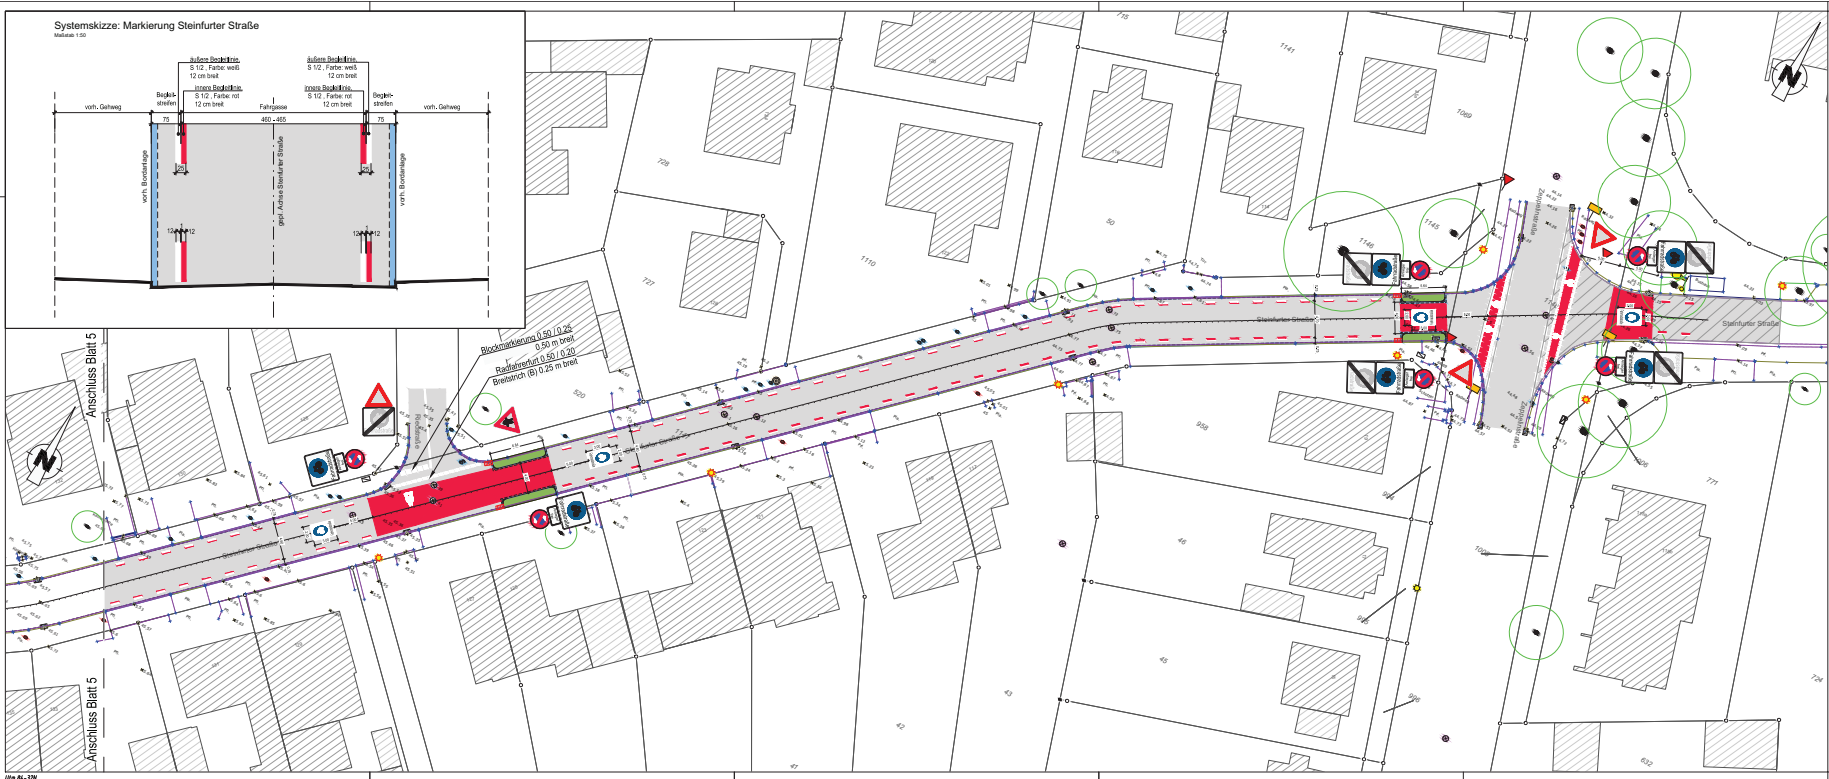

LEGENDE

- Gehwegkanten
- Radwegmarkierung in Kaltplastik, rot
- Höhe neu
- Höhe alt
- Betonsteinpflaster, grau (Zufahrtsbereiche)
- Betonsteinpflaster, anthrazit
- bereits eingetragene Fahrradstraße
- Asphalt
- Grünbeet
- vorf. Baum entfällt
- gepl. Baum
- Bordsteinsenkung mittels Schrägbord
- Bordstein
- Rinne
- gepl. Straßeneinlauf
- vorf. Straßeneinlauf austauschen

gest. Parkplätze auf Blatt 1, Blatt 2 und Blatt 3: 28 Stück
vorf. Parkplätze auf Blatt 1, Blatt 2 und Blatt 3: ca. 84 Stück

Index	Datum	Art der Änderung	Erläuterungen	Gz.

STADT RHEINE
Leben an der Ems

Mobiles- und Verkehrsplanung | Klosterstraße 14 | 49453 Rheine | Tel. (05971) 939-0

Projekt: Ausbau / Umgestaltung der Krumme Straße / Steinfurter Straße zu einer Fahrradstraße			Projektnr.: 53140/050202/07
Plan: Lageplan - 3. Ausbaubereich			Maßstab: 1:250
gezeichnet: bestellt: geprüft:	Datum: 30.03.2023	Zeichen: Tisch:	Stempel: 4 (6)

N:\LAG_Fahrrad\PROJEKTE\Radverkehrsplanung\3_Steinfurter Straße-Krumme
Straße_Fahrrad\Zeichnungen\3_Steinfurter Straße.dwg