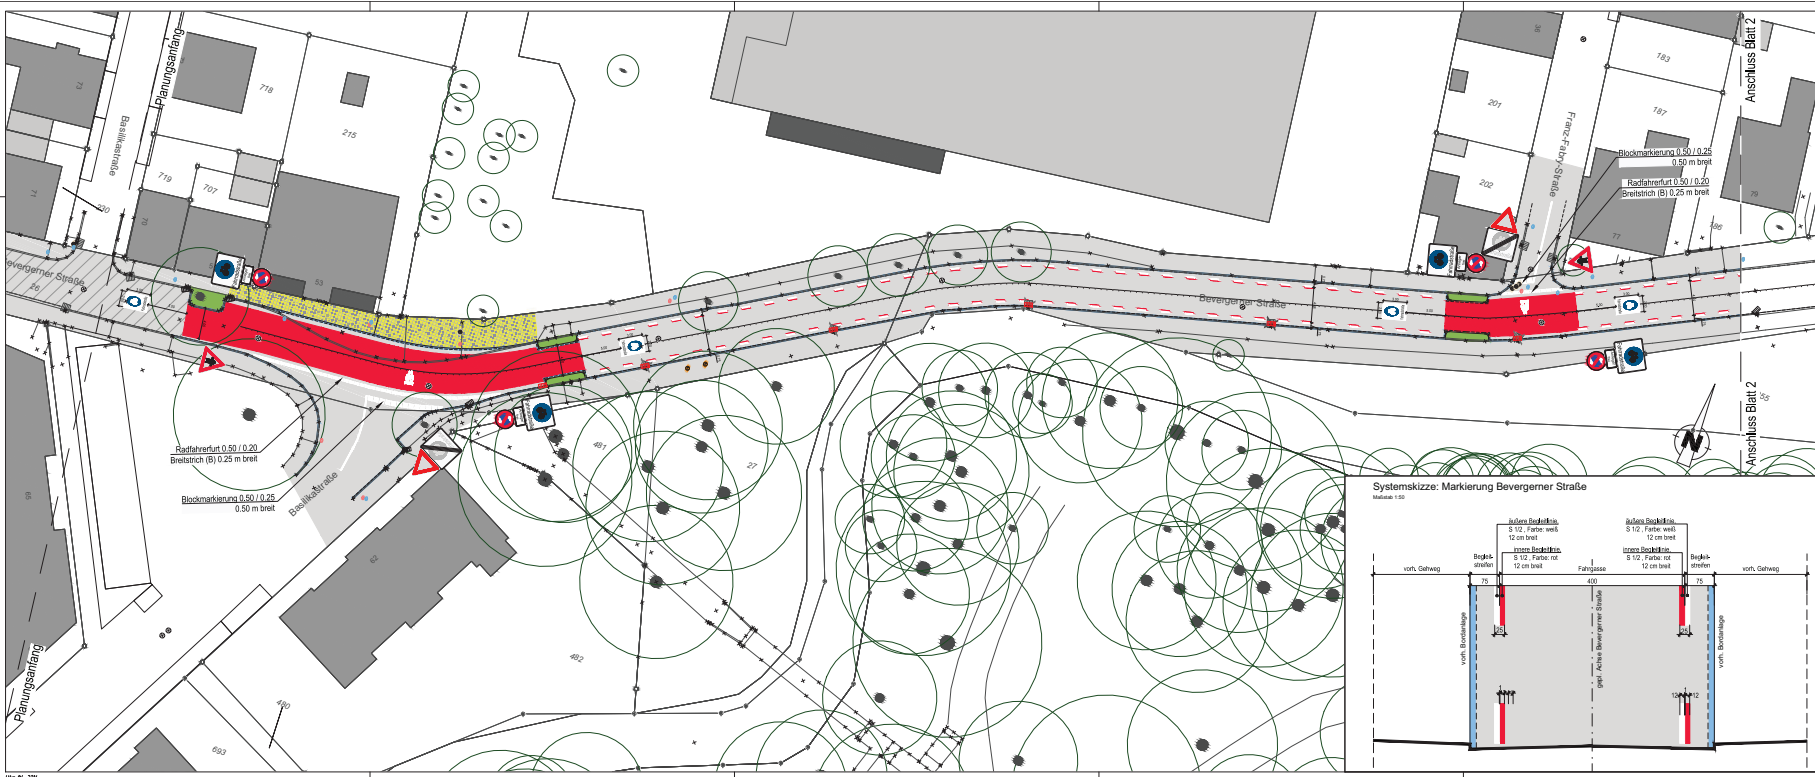


LEGENDE

- Gehwegkanten
- Radwegmarkierung in Kaltplastik, rot
- Höhe neu
- Höhe alt
- Betonsteinpflaster, grau (Zufahrtsbereiche)
- Bereits eingetragte Fahrradstraße
- Asphalt
- Grünbeet
- vorh. Baum entfällt
- gepl. Baum
- Bordsteinsenkung mittels Schrägbord
- Bordstein
- Rinne
- gepl. Straßeneinlauf
- vorh. Straßeneinlauf austauschen

Index	Datum	Art der Änderung	Erläuterungen	Ges.

Modellbau- und Verkehrsplanung | Klosterstraße 14 • 48453 Rheine | Tel. (05971) 939-0

Projekt:
Ausbau / Umgestaltung der Beverger Straße zu einer Fahrradstraße

Plan:
Lageplan

Projekt-Nr.:
53114-2003
(53114/1002210)

Maßstab:
1:250

Blatt-Nr.:
1 (2)

Datum	Zeichen	Stempel
gezeichnet:		
bestimmt:	01.05.2023	
geprüft:		

N:\LAG_2\BESCHL_1\PROJEKTE\Verkehrsplanung\18_Beverger Straße-Fahrradstraße\04_Zeichnungen\LP_04_Beverger Straße.dwg