


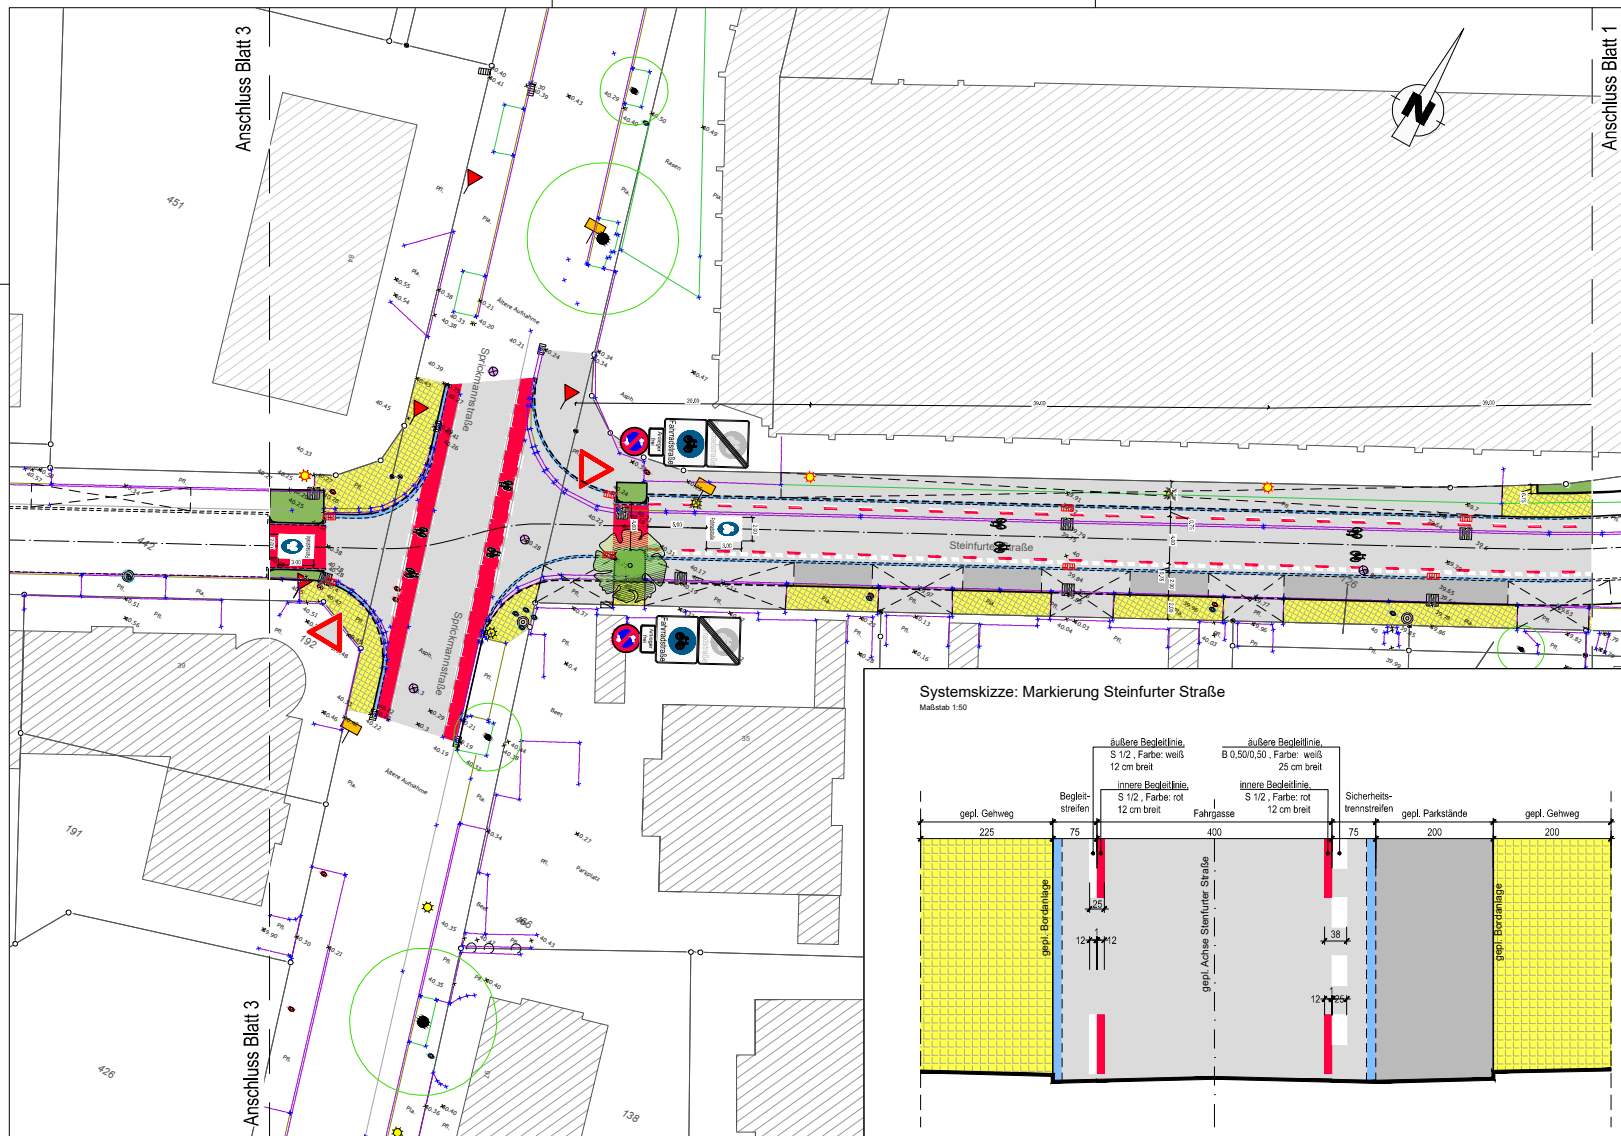

LEGENDE	
	Gehwegplatten
	Radwegmarkierung in Kaltplastik, rot
+53.80	Höhe neu
x 53.80	Höhe alt
	Betonsteinpflaster, grau (Zufahrtsbereiche)
	Betonsteinpflaster, anthrazit
	bereits eingerichtete Fahrradstraße
	Asphalt
	Grünbeet
	vorh. Baum entfällt
	gepl. Baum
	Bordsteinabsenker mittels Schrägbord
	Bordstein
	Rinne
	gepl. Straßeneinlauf
	vorh. Straßeneinlauf austauschen

gepl. Parkplätze auf Blatt 1, Blatt 2 und Blatt 3: 28 Stück
 vorh. Parkplätze auf Blatt 1, Blatt 2 und Blatt 3: ca. 84 Stück

Index	Datum	Art der Änderung/ Erläuterungen	Gez.

STADT RHEINE
 Leben an der Ems

Mobilitäts- und Verkehrsplanung | Klosterstraße 14 | 48431 Rheine | Tel. (05971) 939-0

Projekt: Ausbau / Umgestaltung der Krummer Straße / Steinfurter Straße zu einer Fahrradstraße		Projekt-Nr.: 53140050202107
Plan: Lageplan - 1. Ausbaubereich		Maßstab: 1:250
gezeichnet	Datum	Zeichen
geprüft	08.08.2023	Tews
Stempel:		Blatt-Nr.: 2 (8)

N:\A66_210850\PROJEKTE\Radverkehrskonzept\19_Steinfurter Straße-Krummer Straße_Fahrradstraße\7
 Vorplanung LP_03 Steinfurter Straße.dwg