



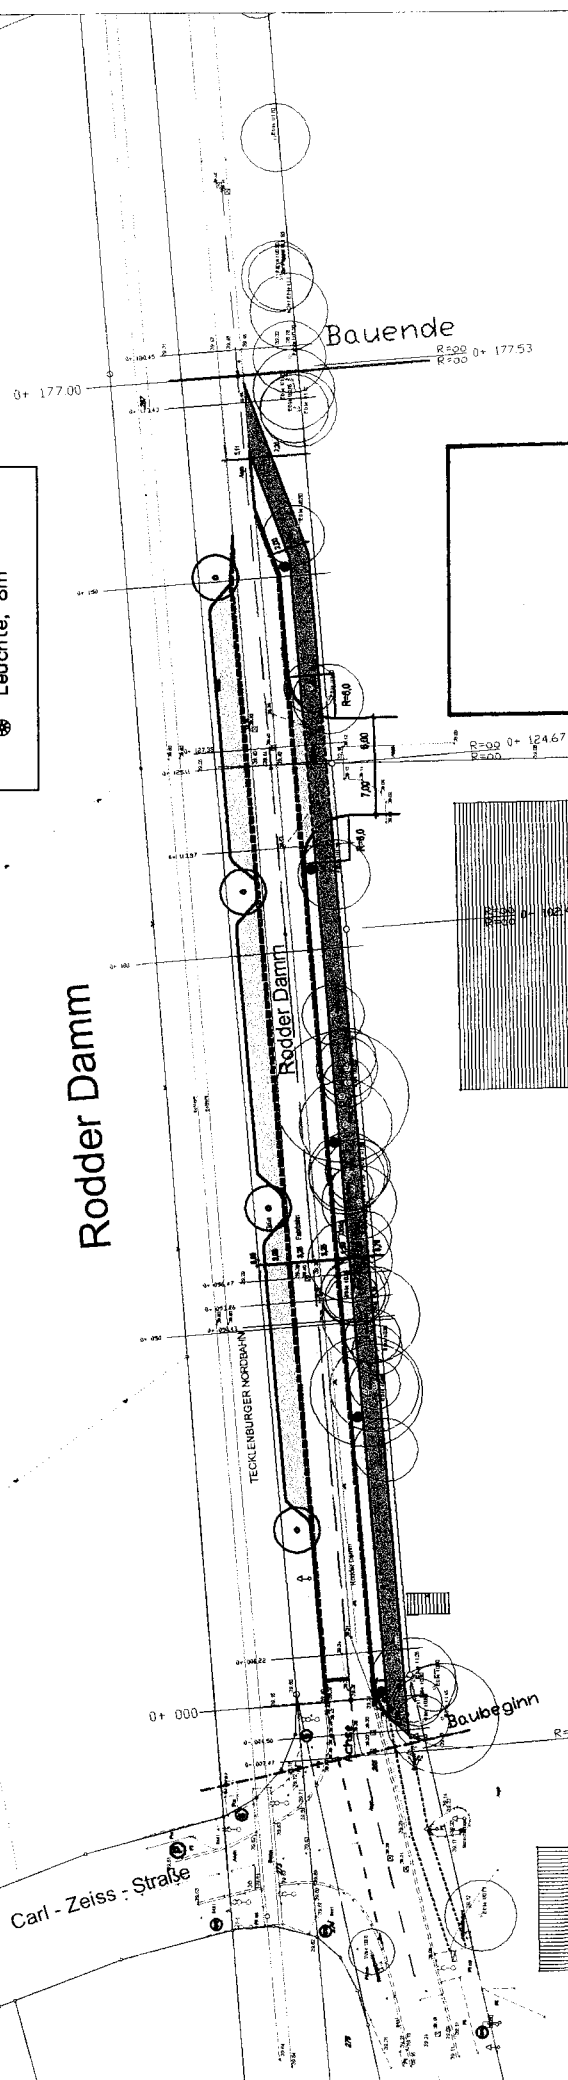

Rodder Damm

Gez.: Knoblich	Maßstab: 1:1000
Gepr.:	Blatt Nr.:
Dat.: 21.12.2005	Reg. Nr.:
Planbezeichn.:	Lageplan

Ausbauquerschnitt Rodder Damm

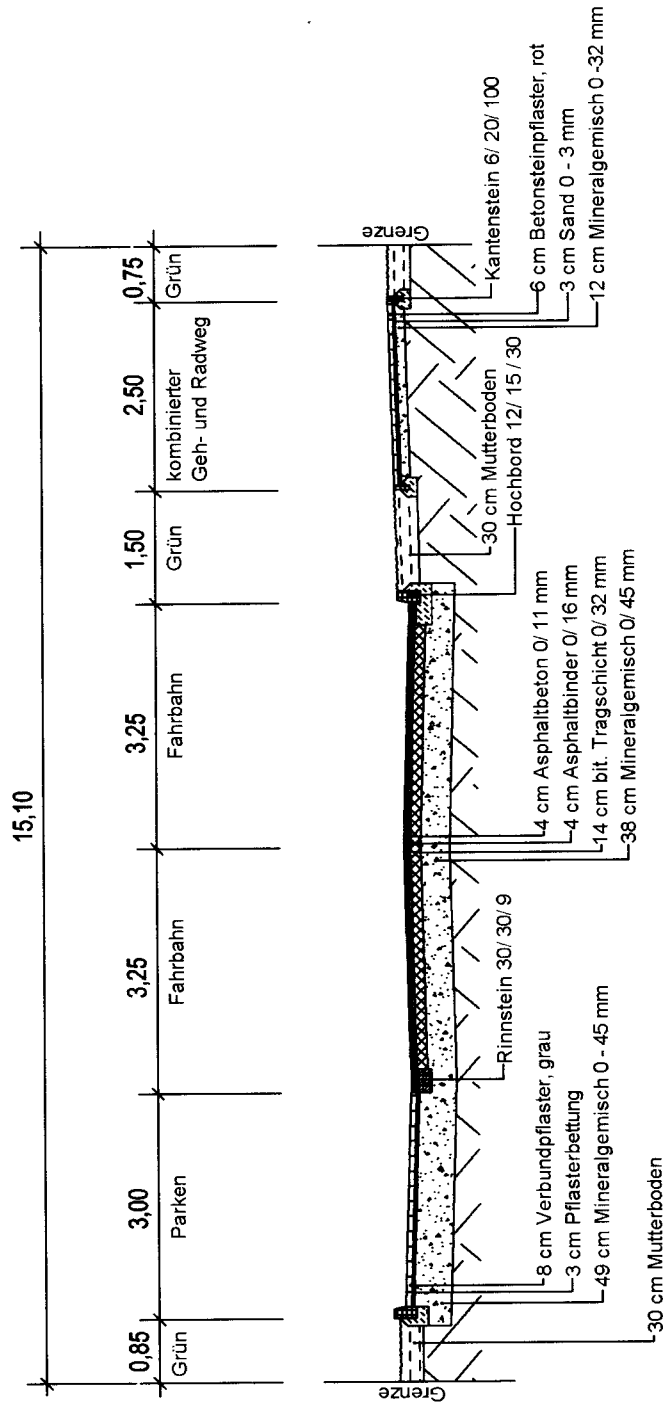

STADT RHEINE FB PLANEN UND BAUEN - VERKEHR-	
OBJEKT:	Rodder Damm
PLAN	Ausbauquerschnitt
BLATTGRÖSSE:	MASSSTAB: 1:100
GEZEICHNET:	PLANBEZ:
Kno	
GEPRÜFT:	
STAND: 29.12.2005	1(1)