


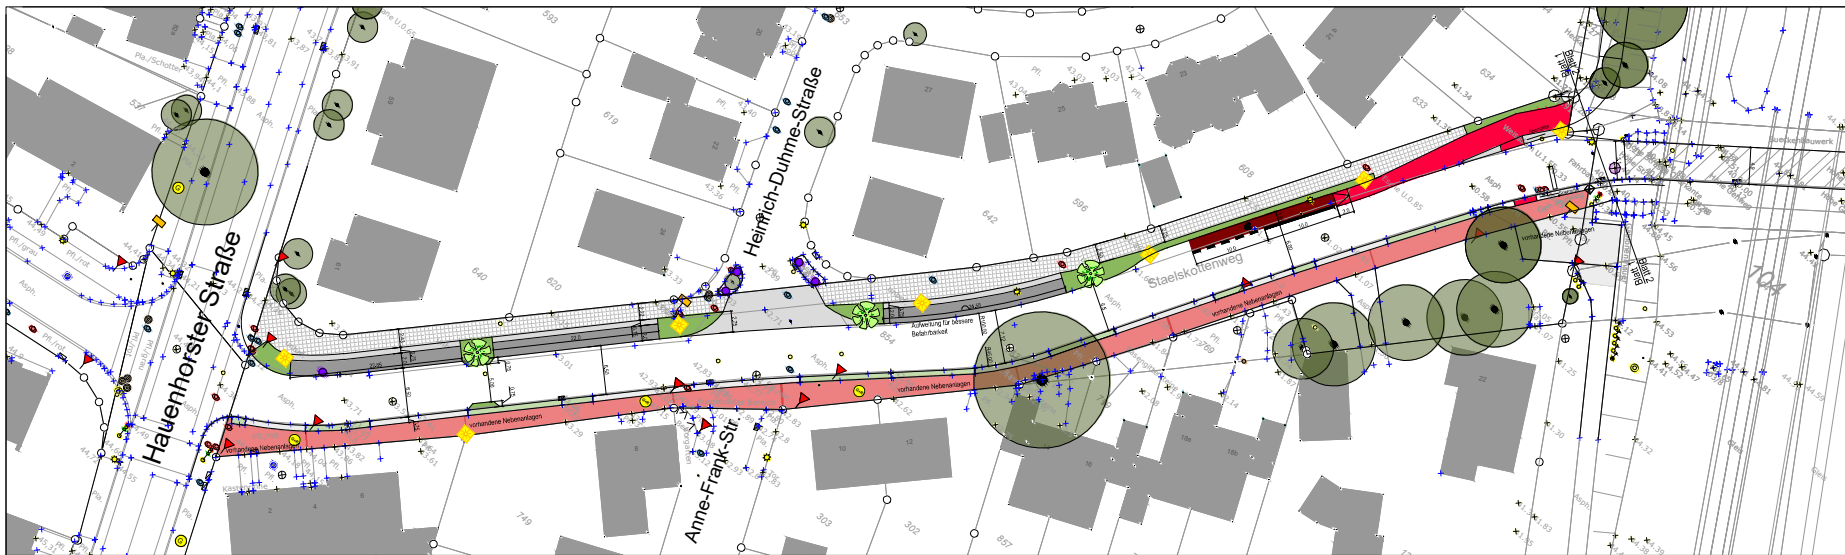

LEGENDE	
	Pflaster, rot
	Pflaster, grau
	Pflaster, anthrazit
	Deckensanierung
	Grünbeet (mit Bepflanzung)
	Leuchte
	Gehwegplatten

Index	Datum	Art der Änderung	Erfolterungen	Ges.

Projekt:
Ausbau Stalskottenweg
von Hauenhorster Straße bis BÜ

Plan:
Lageplan zur Offenlage
Abschnitt Hauenhorster Str. bis vor BÜ
Druckdatum: 21.02.2024

Datum	Zustimmung	Gezeichnet
gezeichnet: Jul. 2021	MMO	
bestätigt: Feb. 2024	MMO	
geprüft:		

Projektleiter:
G. H. H. H.

Maßstab:
1:1000
(auf A4)

Blatt:
1(2)