


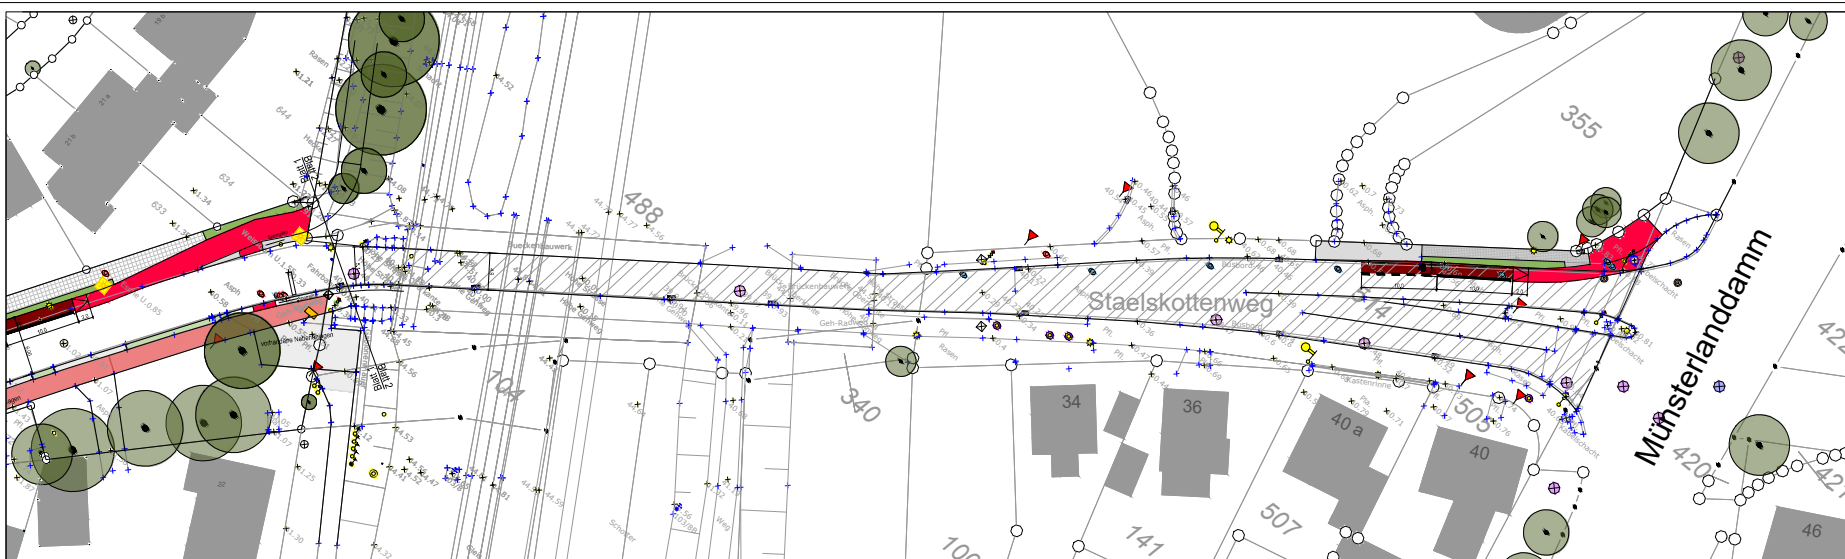

LEGENDE			
	Pflaster, rot		
	Pflaster, grau		
	Pflaster, anthrazit		
	Grünbeet (mit Bepflanzung)		
	Leuchte		
	Gehwegplatten		

Index	Datum	Art der Änderung	Eskizurungen	Ges.

STADT RHEINE Leben an der Ems			
Projekt: Ausbau Staelkottenweg von Hauenhorster Straße bis BÜ		Projekt: Güterstadt	
Plan: Lageplan zur Offenlage Abschnitt BÜ bis Münsterlanddamm Druckdatum: 21.02.2024		Maßstab: 1:1000 (auf A4)	
	Datum	Zeichen	Stempel
gezeichnet	Juli 2021	MMO	
bestätigt	Feb. 2024	MMO	
geprüft			

N:\AB_28850\PROJEKTE\Staelkottenweg\2021 Entwurfung_Neue\2021 Planung\2024-02-21_Ortslageplan.rvt