


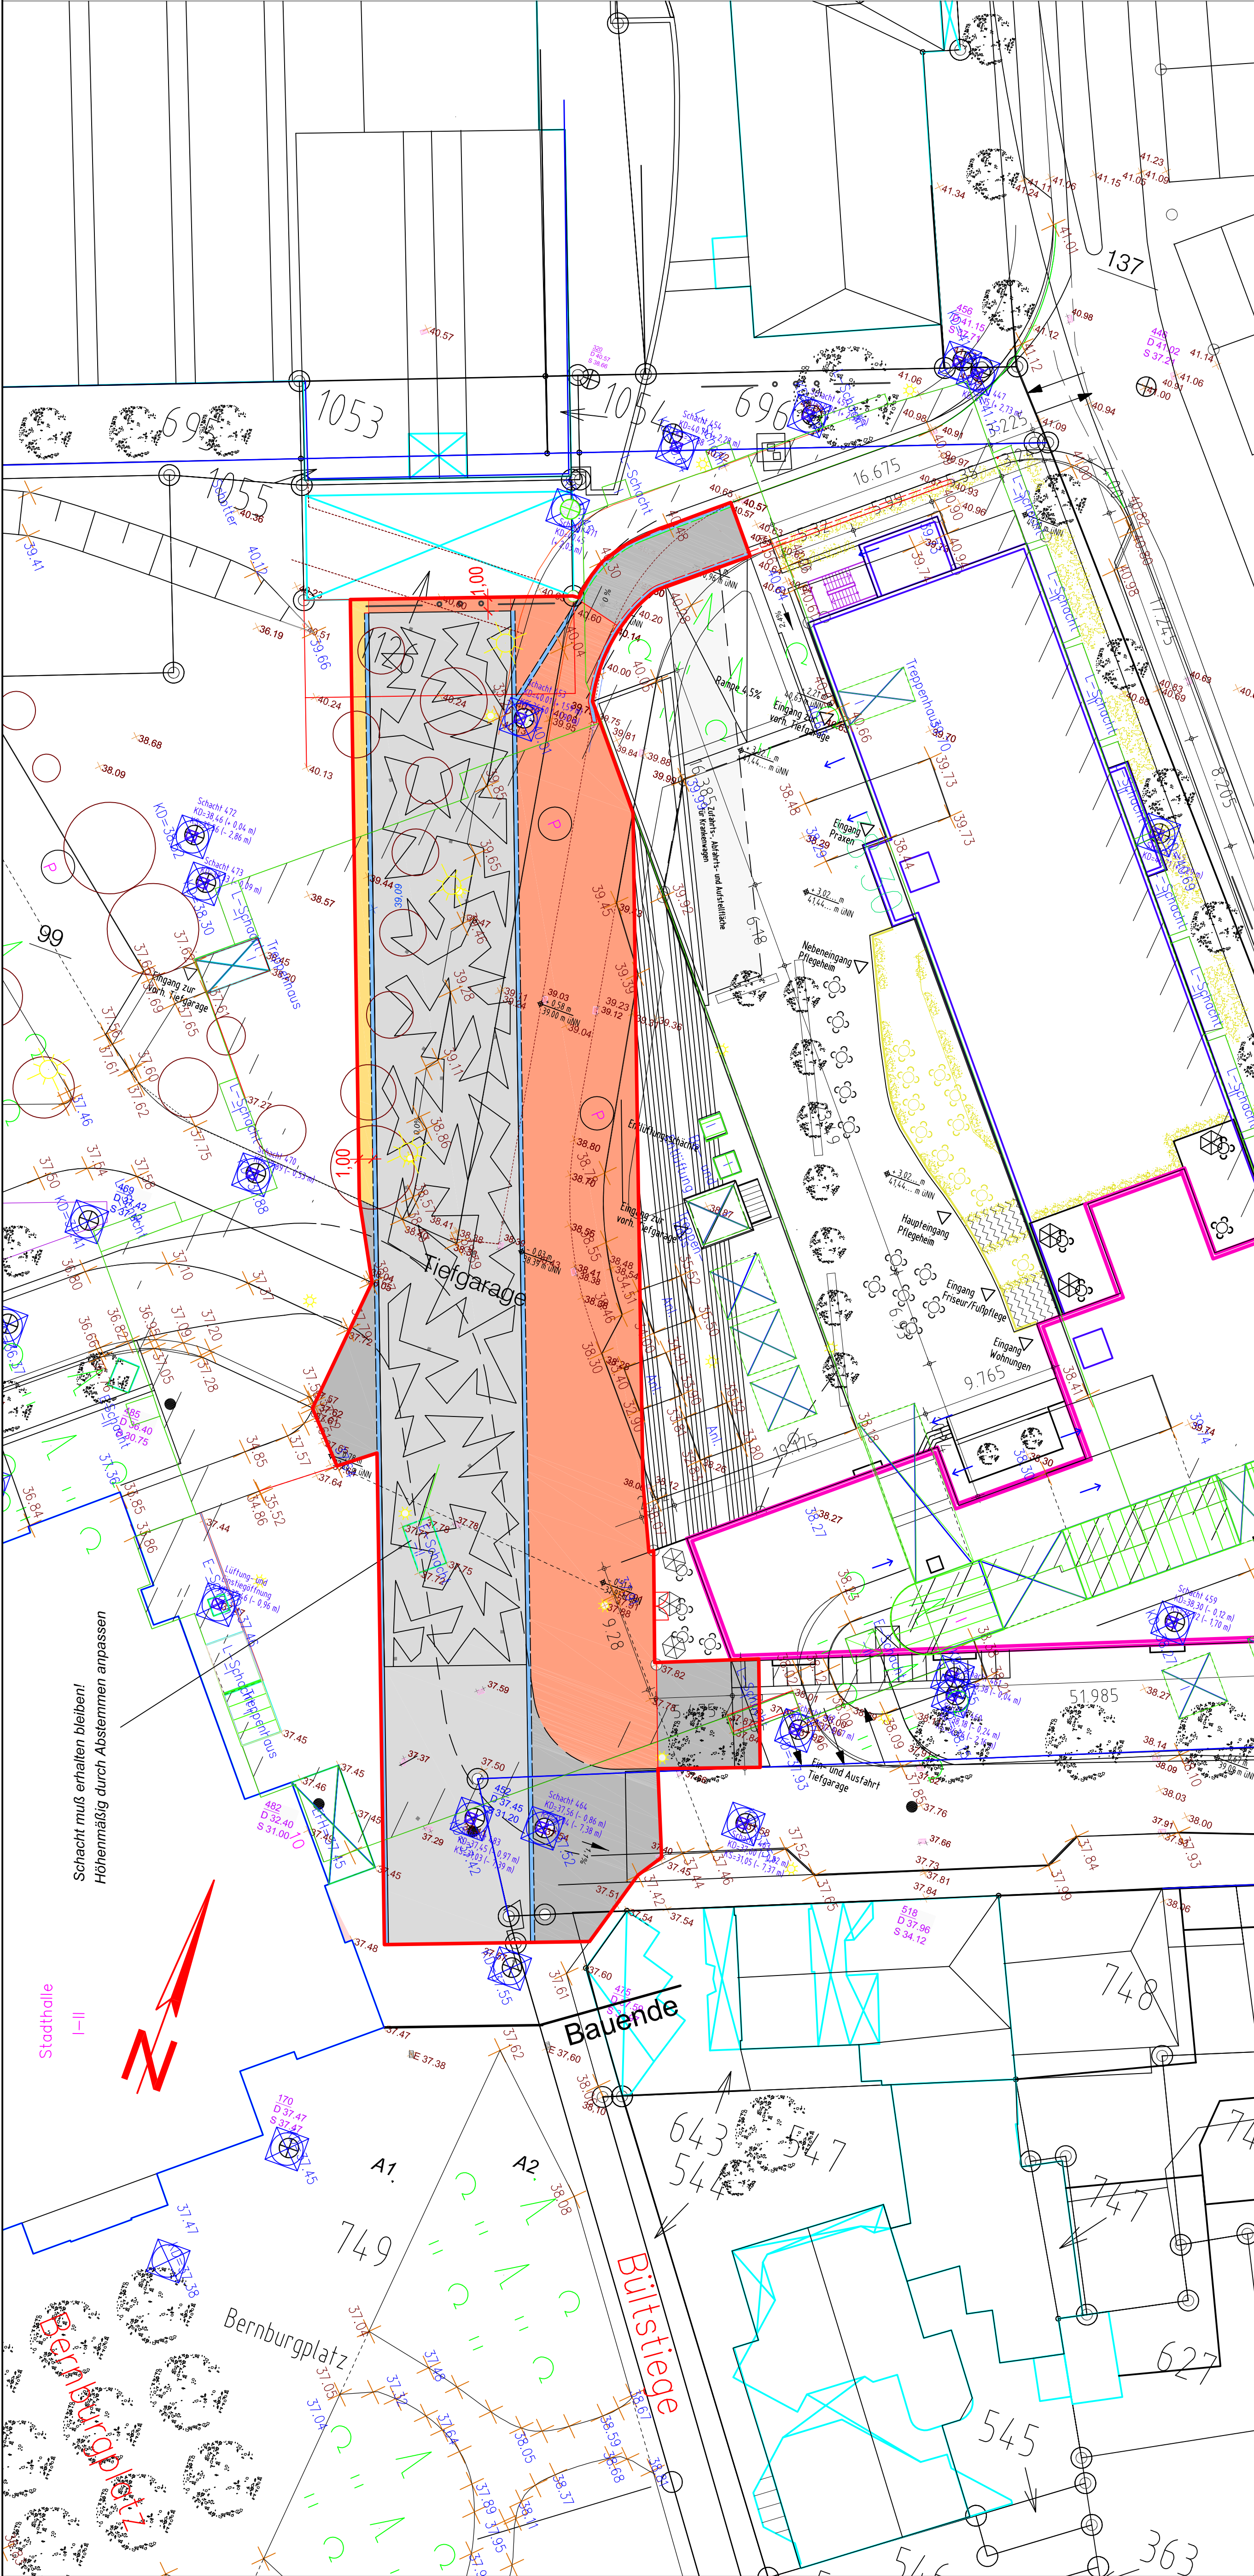

LEGENDE

- Klinkerpflaster, rot (vorh.)
- Asphaltteppich mit Zeitstrahl
- Betonsteinpflaster, grau
- wassergebundene Decke
- geplante Höhe
- geplante Höhe an der Entwässerungsrinne
- geplante Höhe, geplanter Einlauf
- geplante Höhe an der Entwässerungsrinne
- vorhandene Höhe, vorhandener Einlauf
- Entwässerung des Teppichs über Entwässerungsrinnen

39.320 MB
 Rheine - Humboldtstraße 25
 Straßenfront Humboldtstraße,
 Mitte Gebäude
 0,30 m über Erde

Index	Datum	Art der Änderung/ Erläuterungen	Gez.

TBR Technische Betriebe Rheine AöR
 Entsorgung • Entwässerung • Grün • Straßen

Klosterstraße 14 | 48451 Rheine | Tel. (0597)938-0 | Fax (0597)938-945

Projekt:
 Überbauung der Stadthalle
 Umgestaltung des Humboldtplatzes

Projekt-Nr.:
 53014-626


Plan:
 Lageplan

Maßstab:
 1:250

Datum	Zeichen	Aufgestellt: Rheine, den 15.01.2009	Blatt-Nr.: 1
gezeichnet			
bearbeitet			
geprüft			

Schacht muß erhalten bleiben!
Höhenmäßig durch Abstemmen anpassen

Stadthalle
I-II

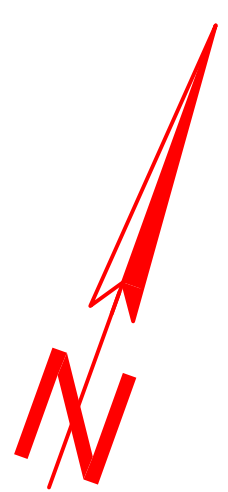

Bernburgplatz

Bauende

Bültiede