


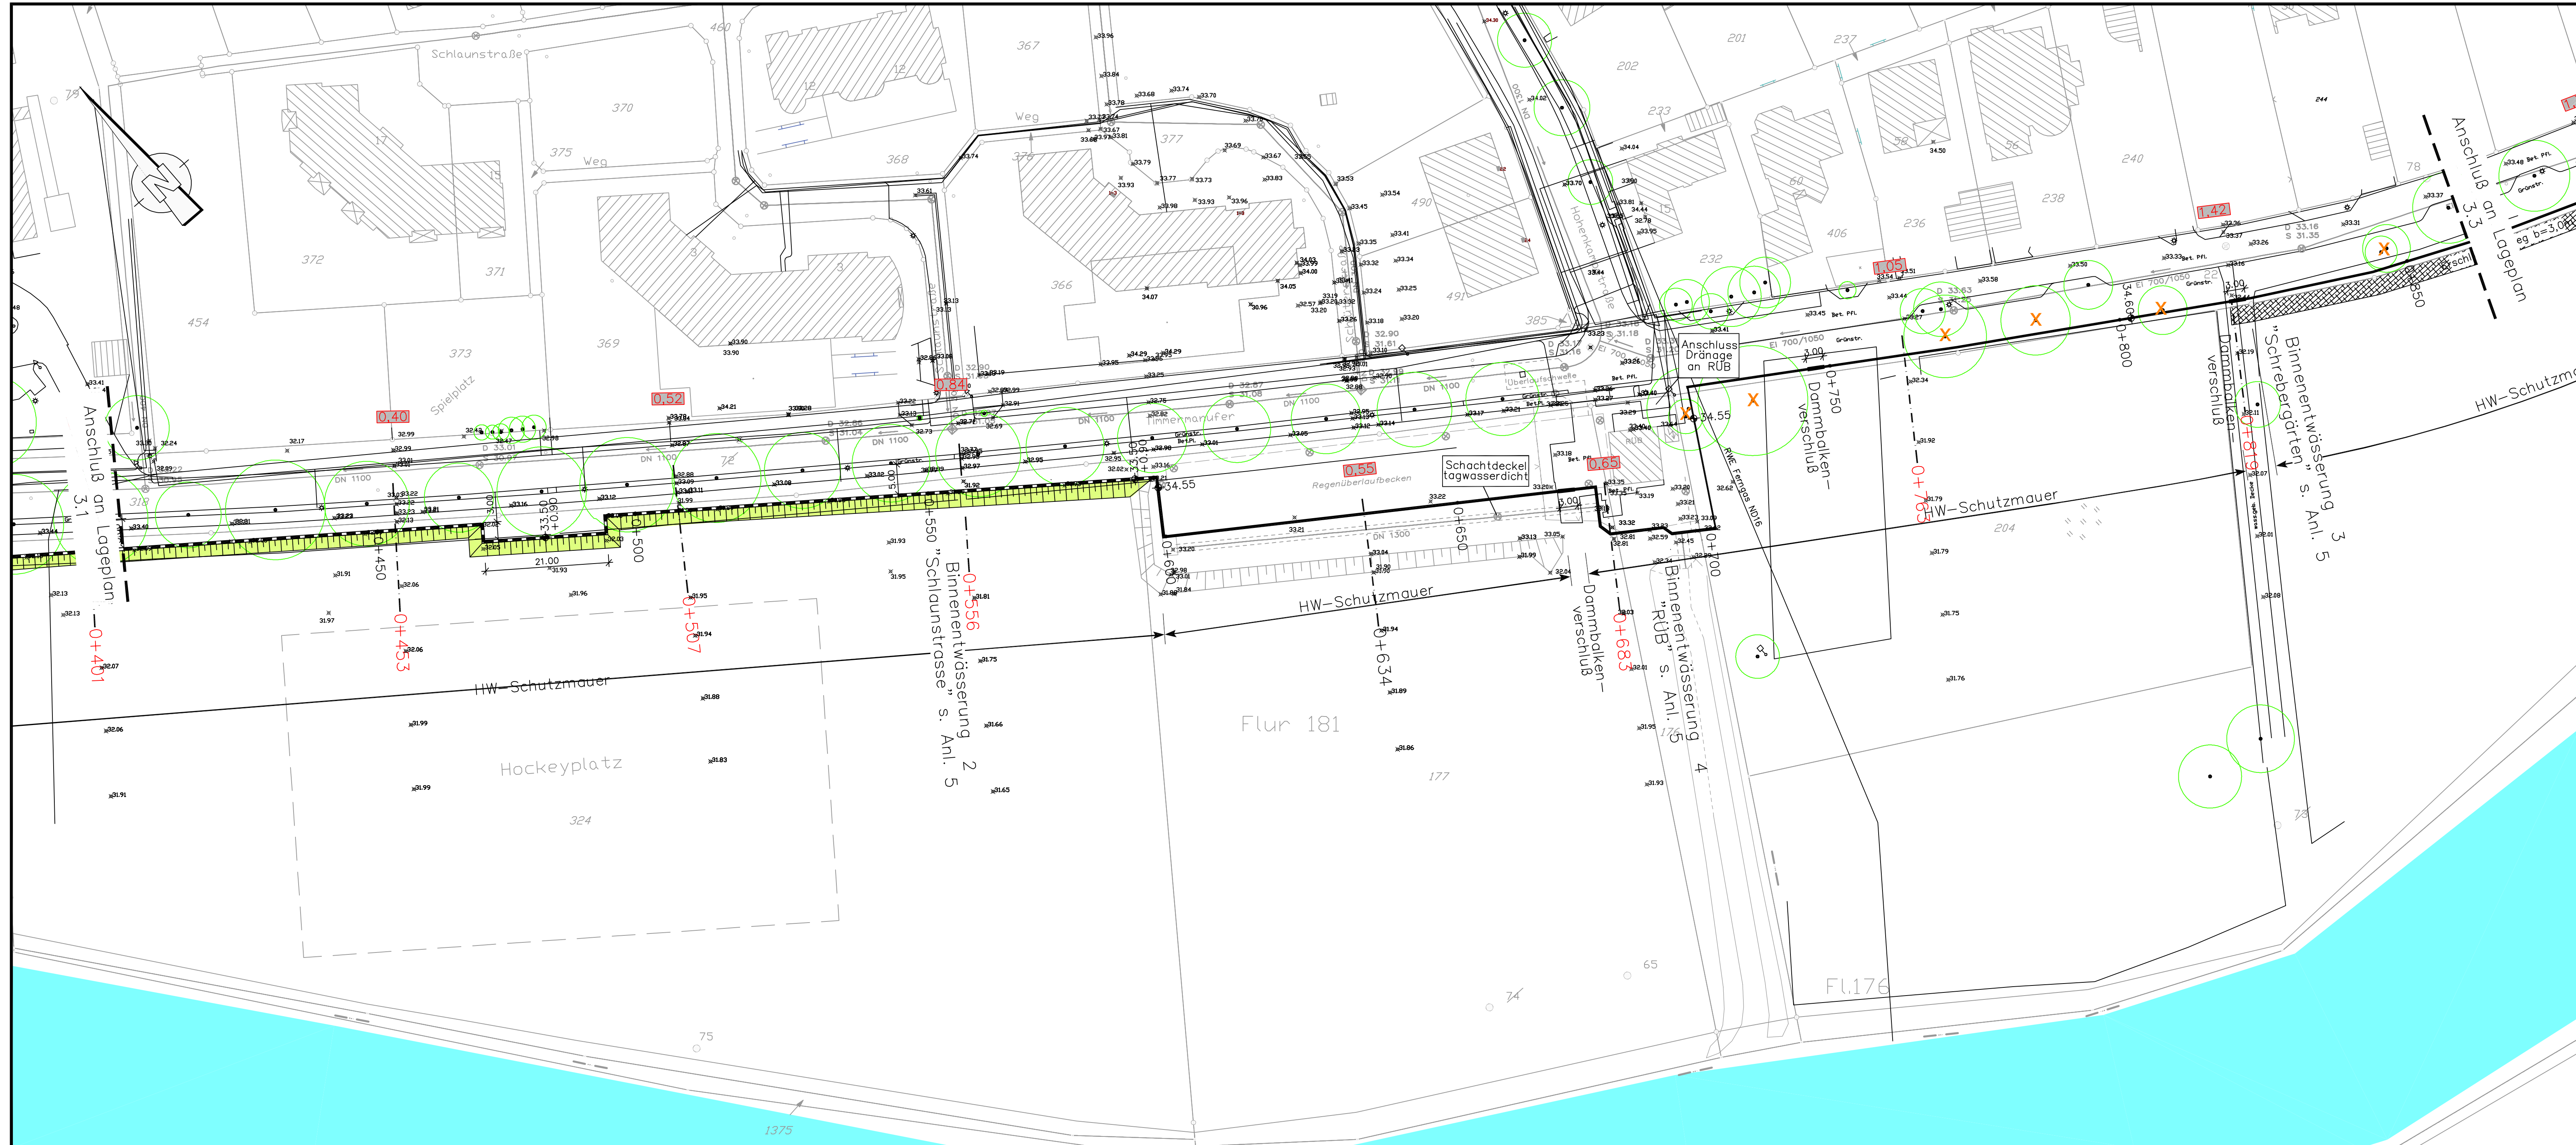

- Legende:**
- X Abbruch/Rodung
 - 0+200 Stationierung
 - 0+110 Querprofile
 - Vermessungspunkte
 - 34.40 Planungshöhen Mauer + mobile Elemente
 - 1.05
 - Versorgungsleitungen:
 - Wasser
 - Strom
 - Beleuchtung
 - Fernmeldekabel
 - Gas
 - Telekom
 - Gehölzbestand
 - gepl. Anschüttung
 - Dambalkenverschluss
 - Hochwasserschutzmauer
 - Hochwasserschutzmauer mit mobilen Elementen
 - Bäume Bestand

Hochwasserschutz Timmermanufer

–Entwurf und Antrag auf Genehmigung gem. §31 WHG–

Bearb.: We	Maßstab 1 : 500	Lageplan
Gez.: Wi		
Geänd.:	Anlage 3.2	

HW 100

Rheine,
24. März 2011


Sönnichsen & Partner

Ingenieure für Wasserbau-Wasserwirtschaft

Schwarzer Weg 8 • 32423 Minden
Tel (0571) 4 52 25 • Fax 4 15 32
post@soe-ing.de • www.soe-ing.de

Minden,
3. April 2009

© Geobasisdaten: BR Köln, Abt.7 – Geobasis NRW

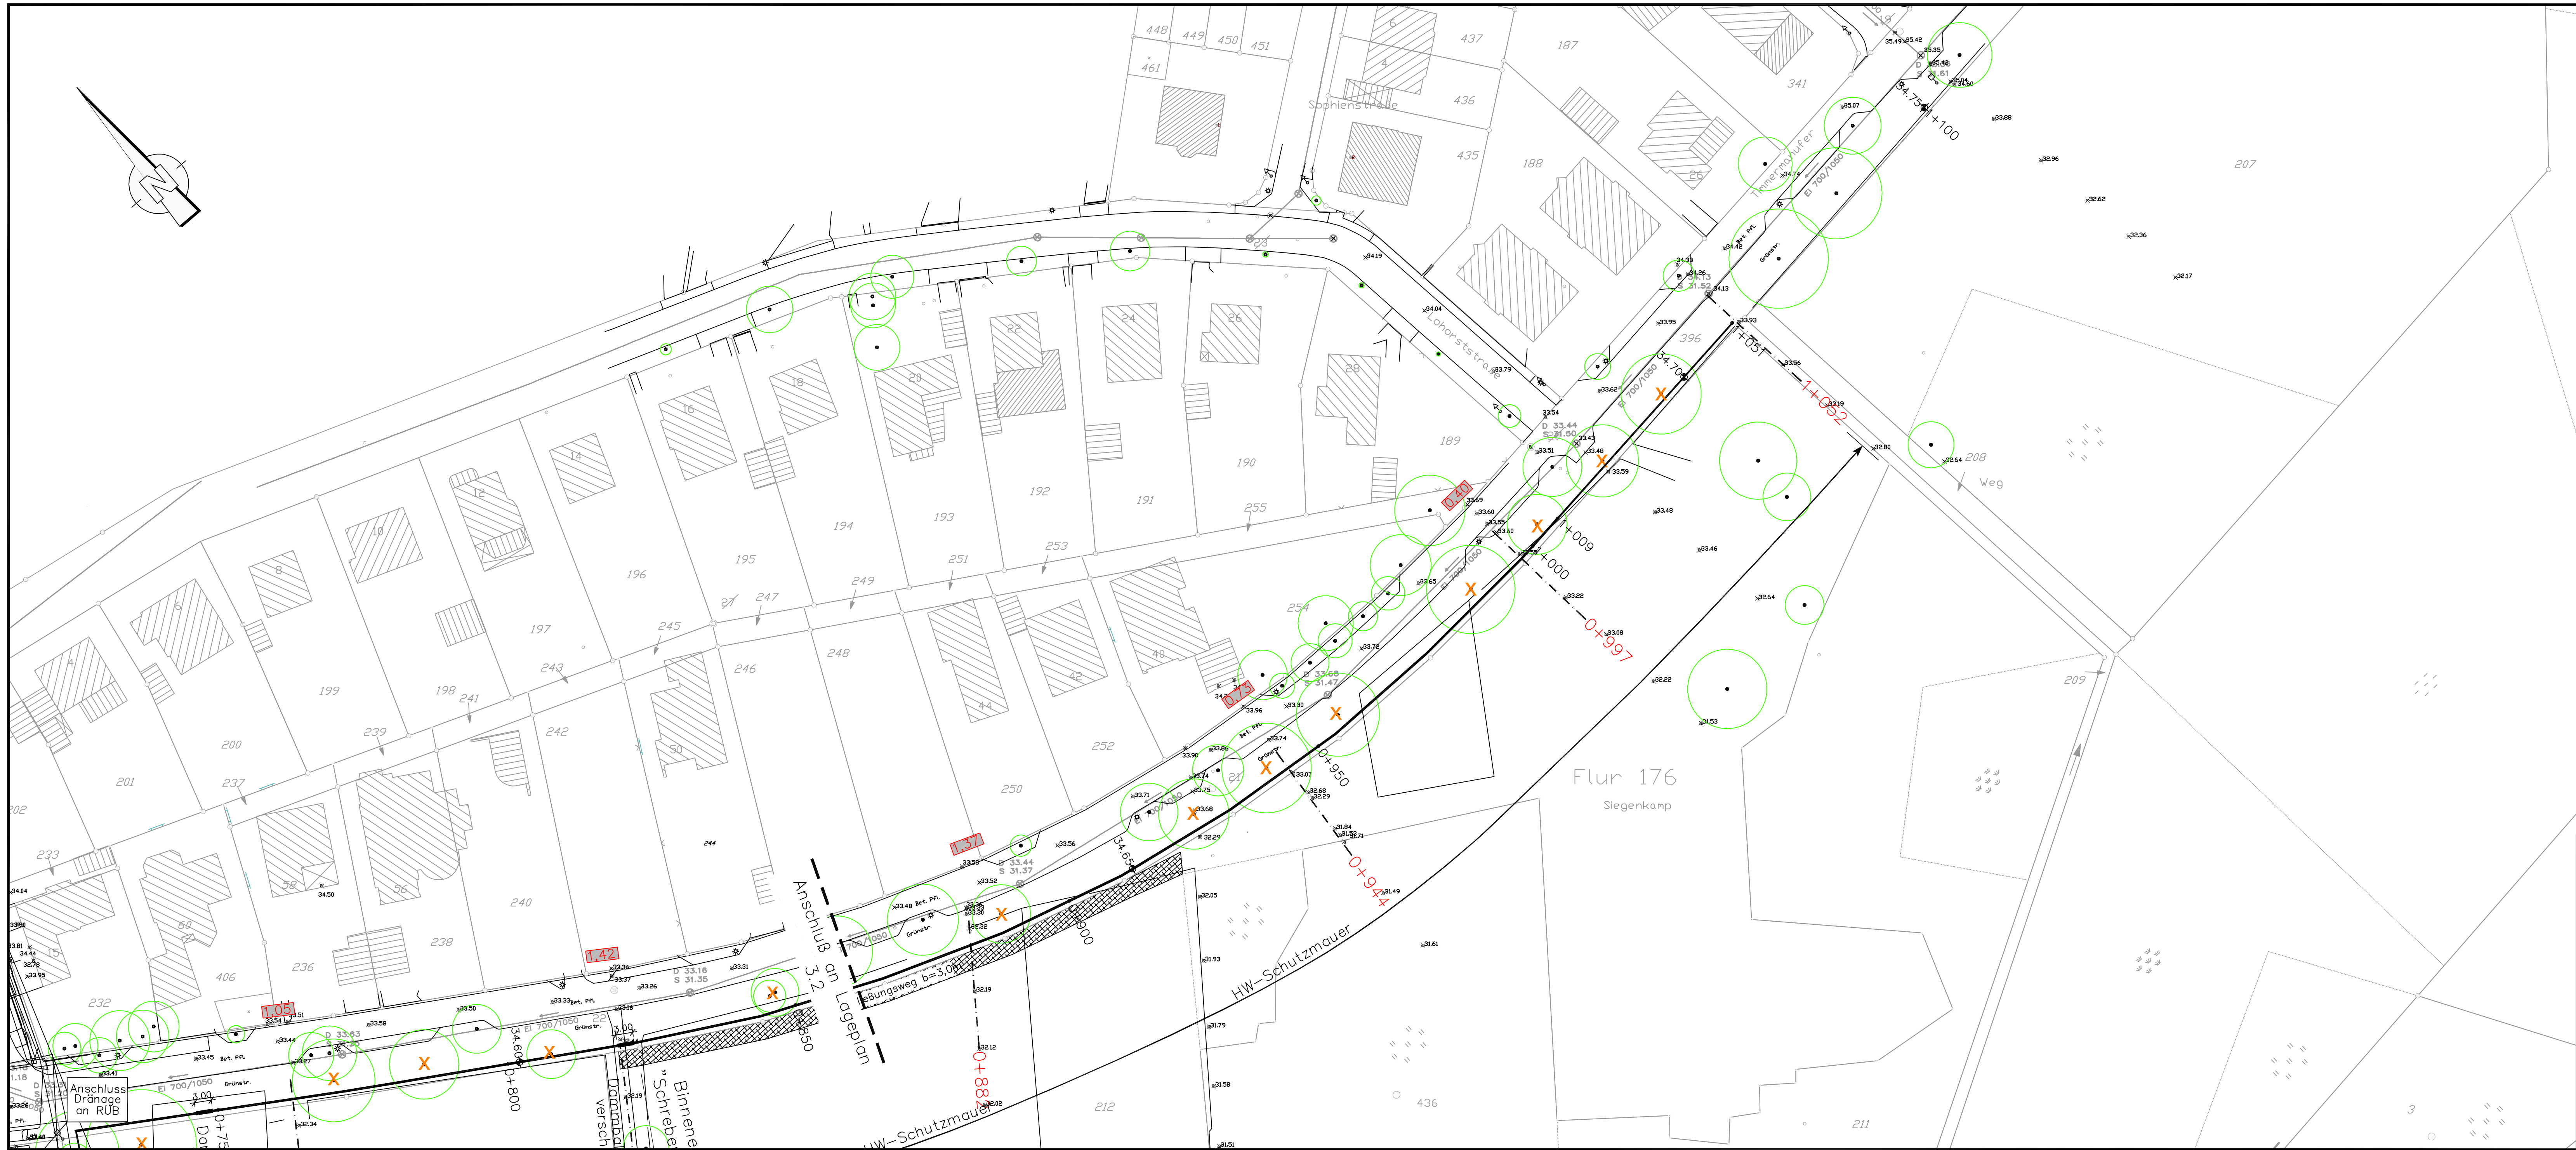

Legende:

- X Abbruch/Rodung
- 0+200 Stationierung
- 0+110 Querprofile
- Vermessungspunkte
- 34.40 +1.05 Planungshöhen Mauer +mobile Elemente
- Versorgungselemente
- Wasser
- Strom
- Beleuchtung
- Fernmeldekabel
- Gas
- Telekom
- Gehölzbestand
- gepl. Anschüttung
- Dammbalkenverschluss
- Hochwasserschutzmauer
- Hochwasserschutzmauer mit mobilen Elementen
- Bäume Bestand

Hochwasserschutz Timmermanufer

—Entwurf und Antrag auf Genehmigung gem. §31 WHG—

Bearb.: We	Maßstab	Lageplan
Gez.: Wi	1 : 500	
Geänd.:		Anlage 3.3

HW 100

Rheine,
24. März 2011




Sönnichsen & Partner
Ingenieure für Wasserbau-Wasserwirtschaft

Schwarzer Weg 8 • 32423 Minden
Tel (0571) 4 52 26 • Fax 4 15 32
post@soe-ing.de • www.soe-ing.de


Minden,
3. April 2009

Regelprofil 1
Stat. 0+073

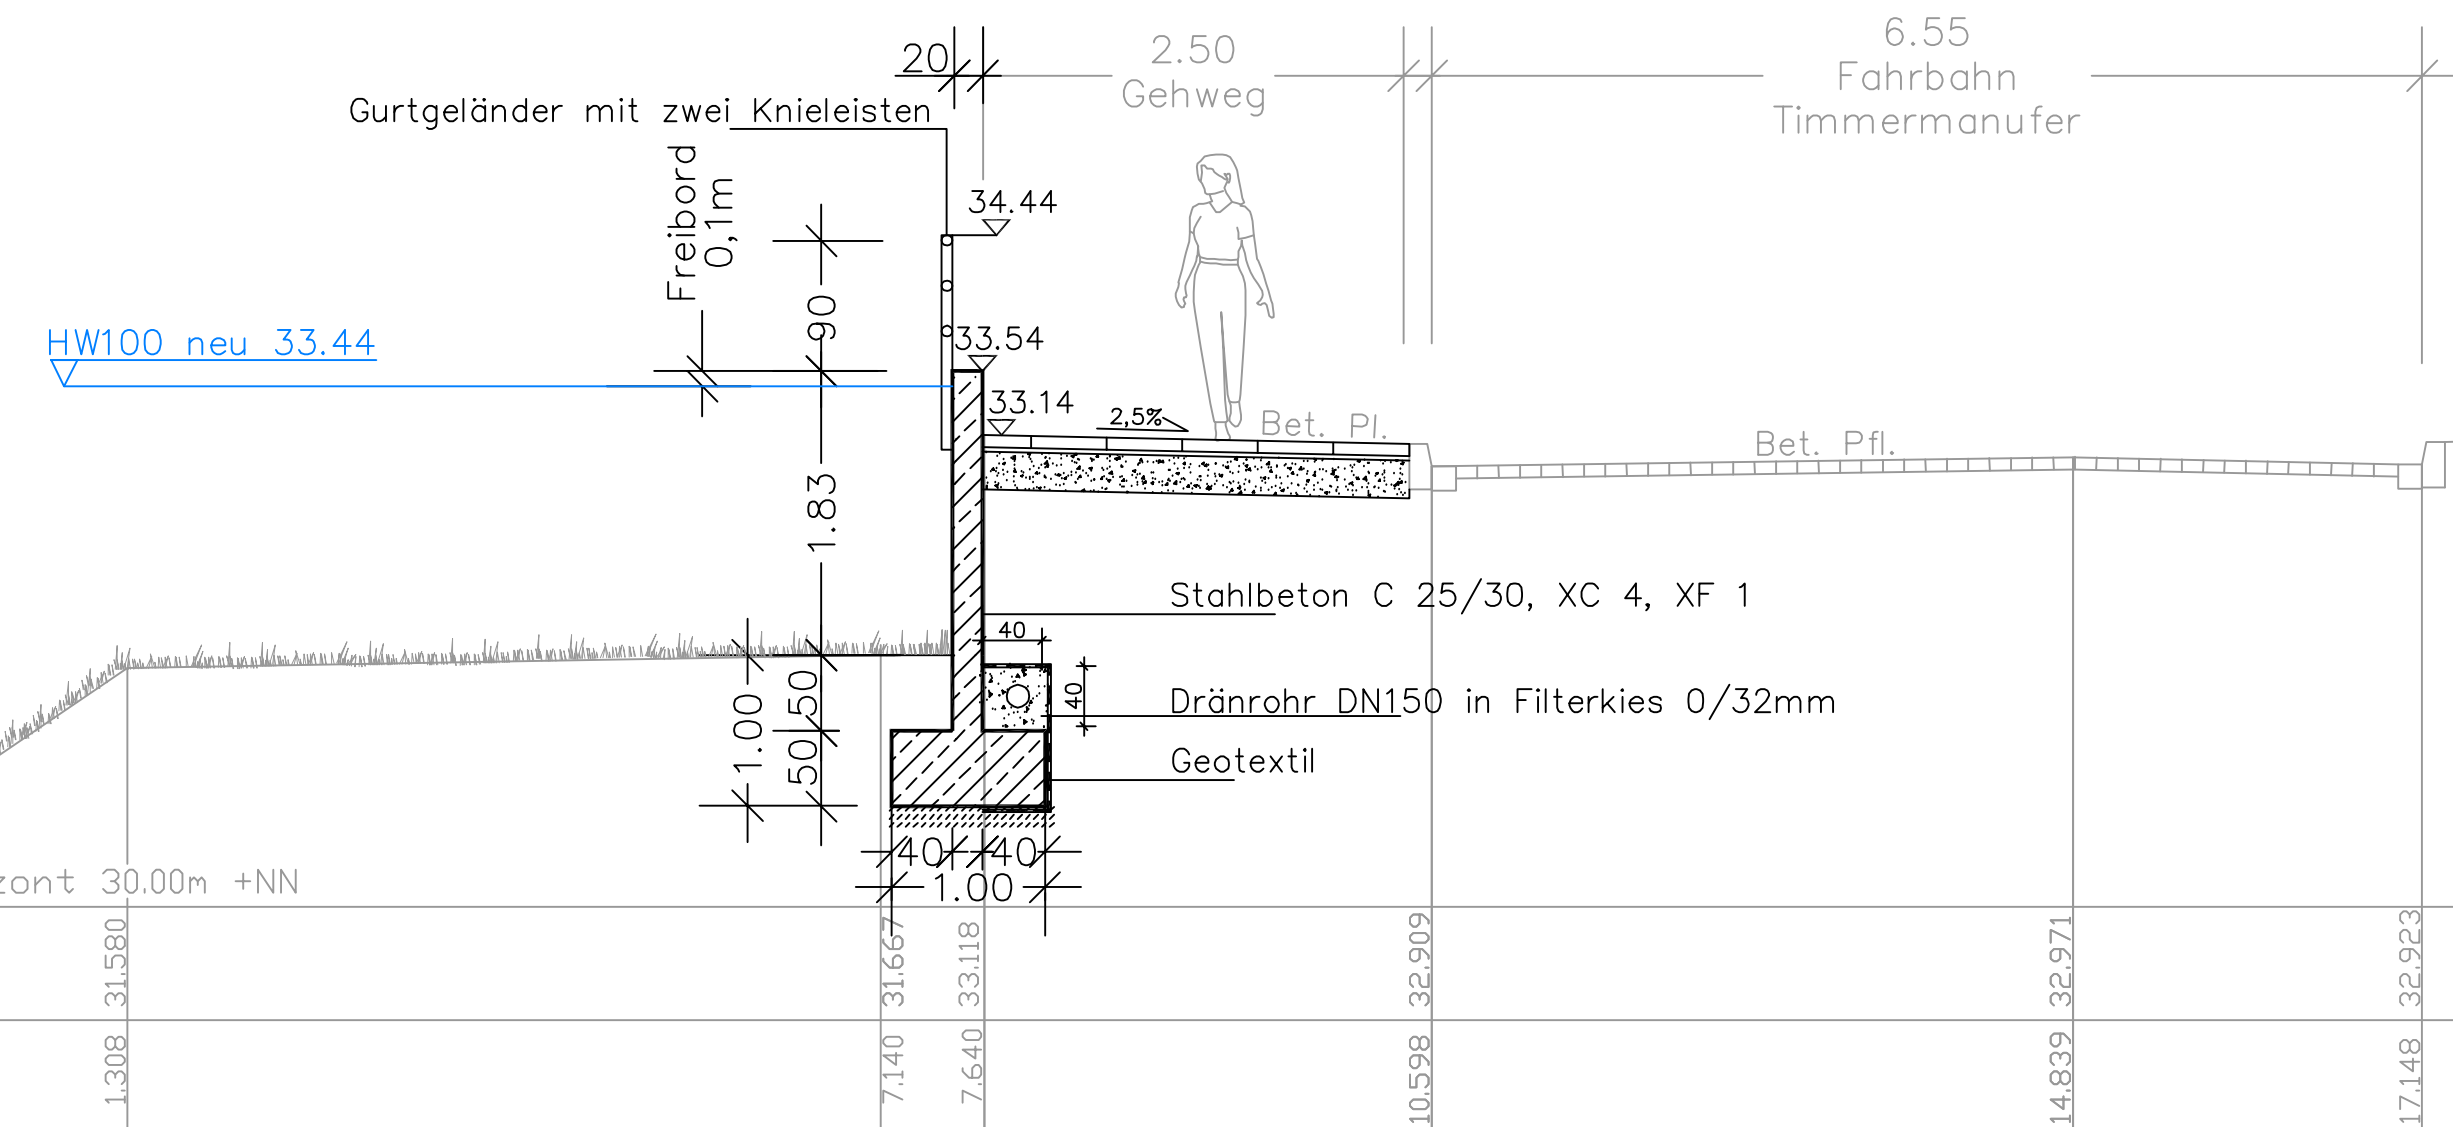

Regelprofil 2

Stat. 0+240

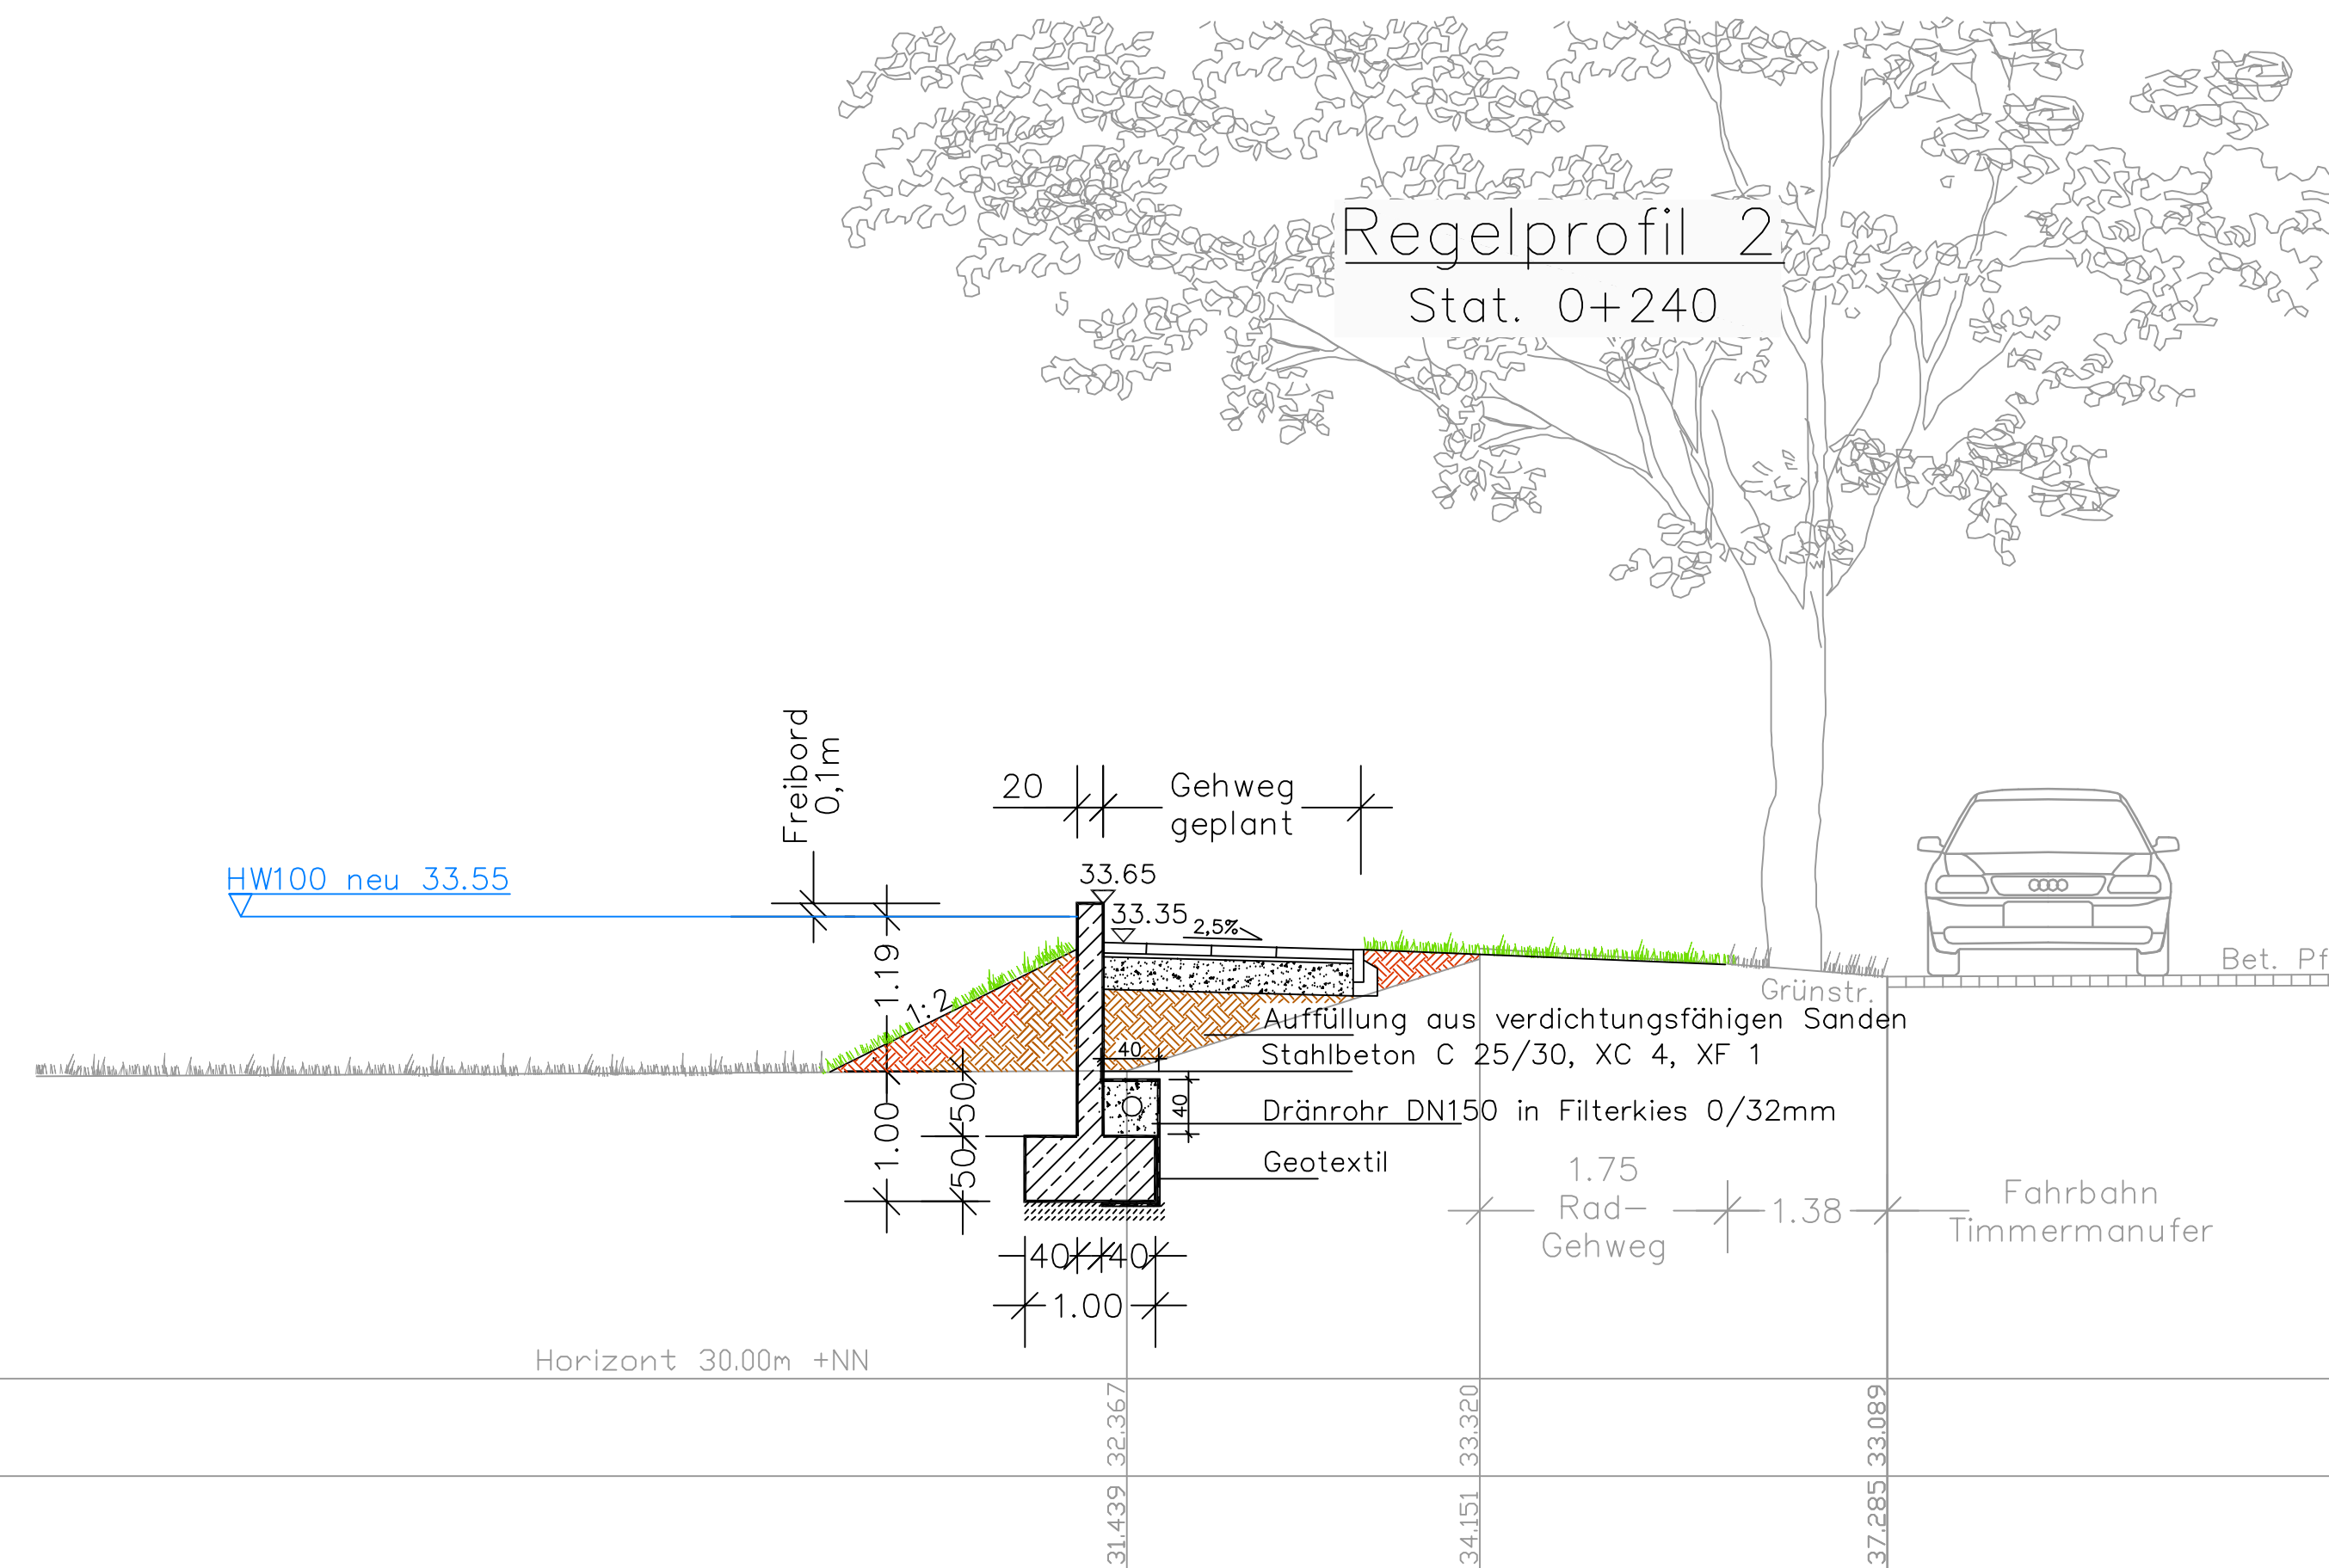

Hochwasserschutz Timmermanufer
-Entwurf und Antrag auf Genehmigung gem. §31 WHG-

Bearb.: We	Maßstab 1 : 50	Regelprofile Stat. 0+073/0+240
Gez.: Wi		
Geänd.:		Anlage 4.1

Rheine,
3. April 2009

 **Sönnichsen & Partner**
Ingenieure für Wasserbau-Wasserwirtschaft


Schwarzer Weg 8 • 32423 Minden
Tel (0571) 4 52 26 • Fax 4 15 32
post@soe-ing.de • www.soe-ing.de

Minden,
3. April 2009

Stat. 0+507



Stat. 0+763

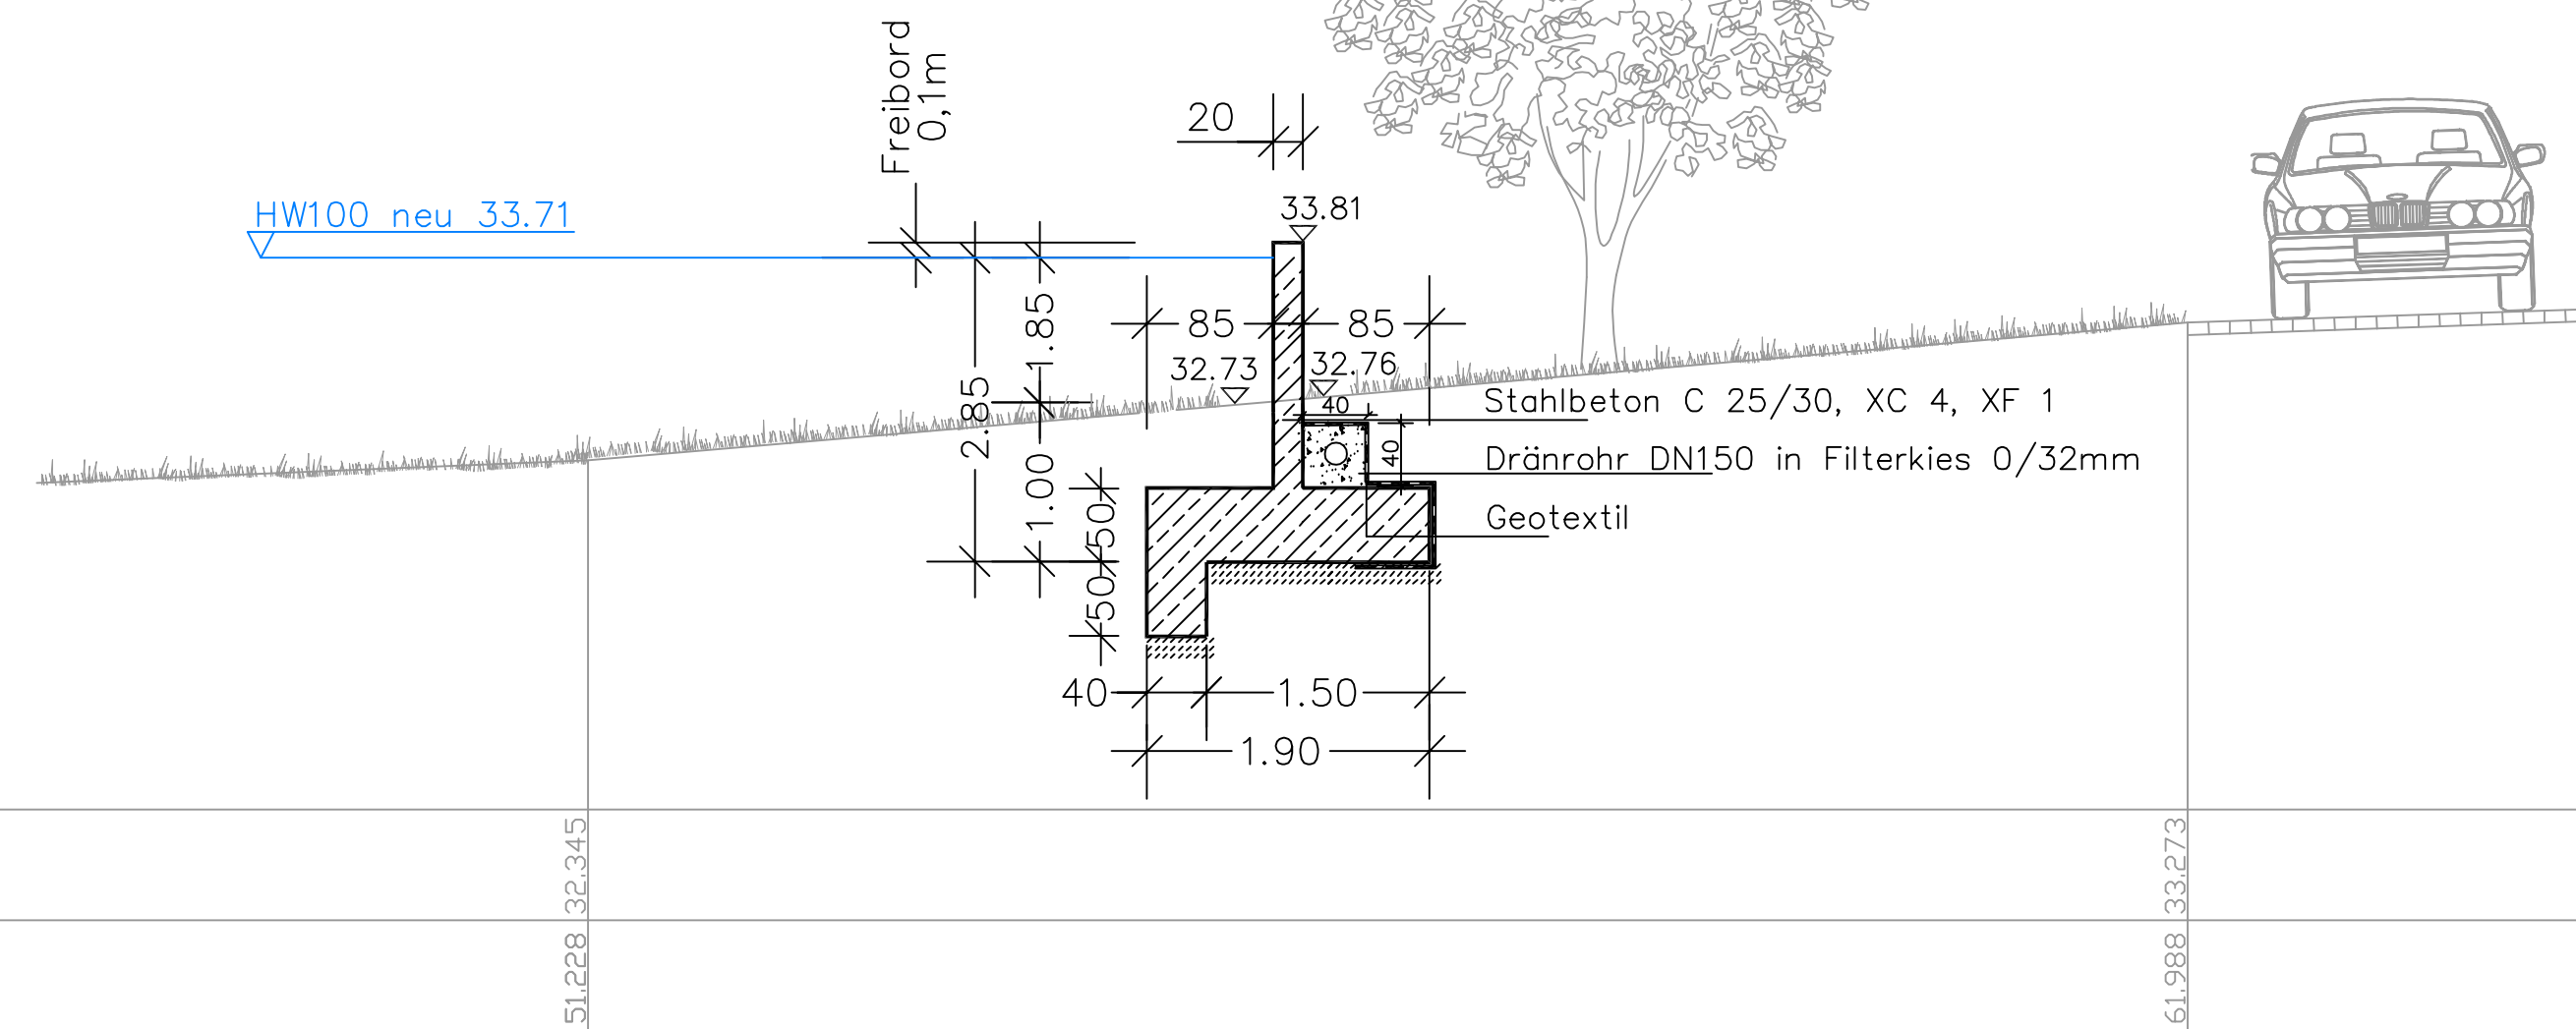

Bearb.: We	Maßstab 1 : 50	Regelprofile Stat. 0+507/0+763 Anlage 4.2
Gez.: Wi		
Geänd.:		

Minden,
3. April 2009