


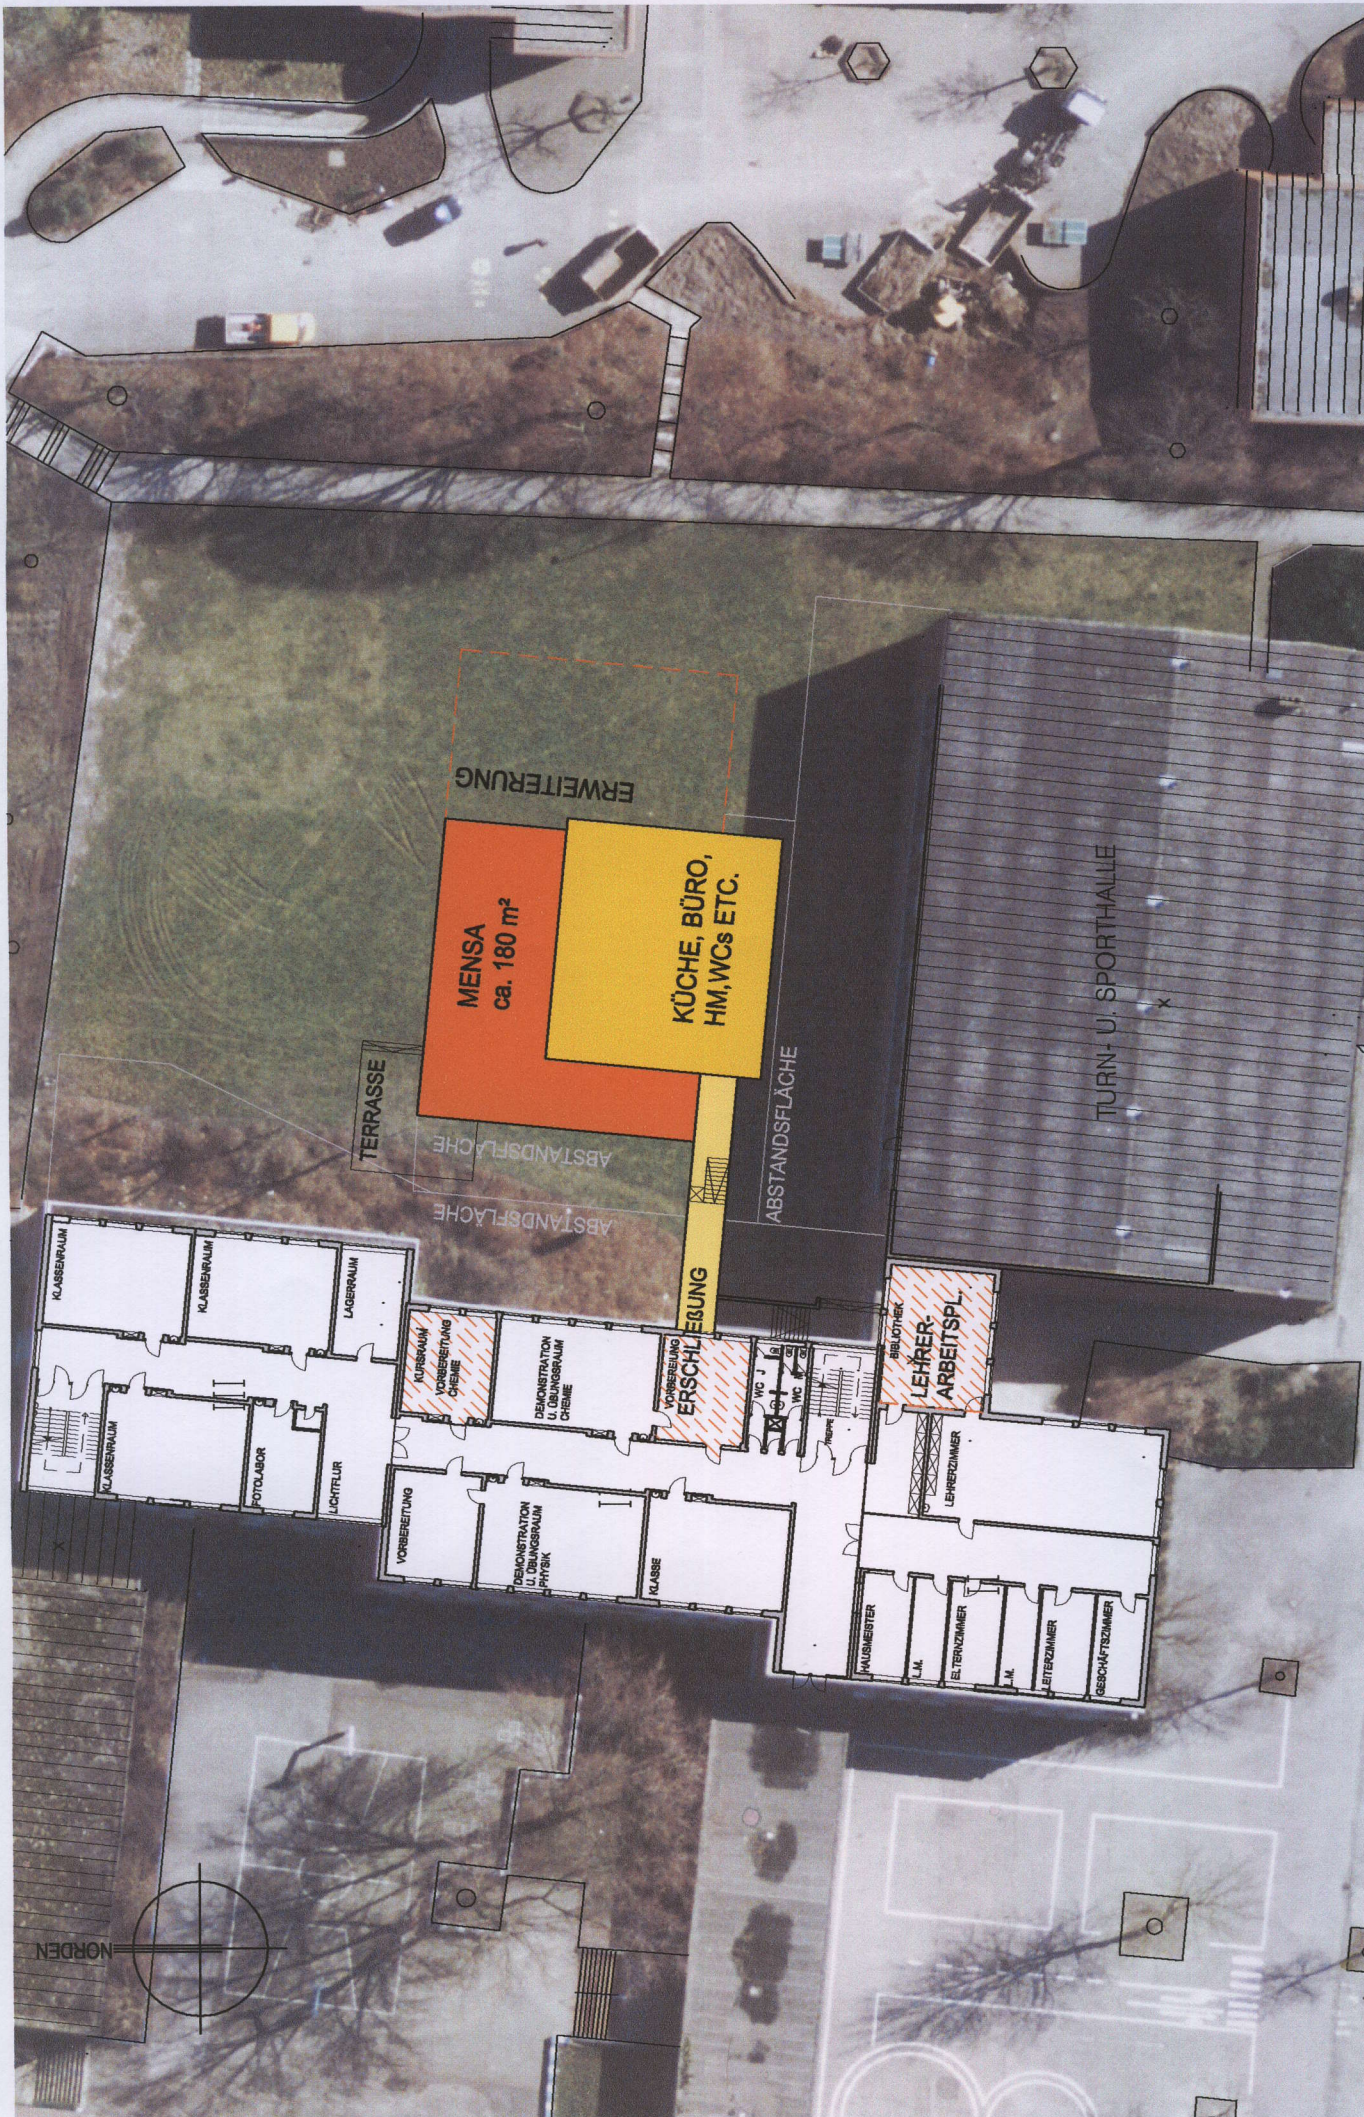

MASSSTAB: 1:500
01
PLAN
STANDORTUNTERSUCHUNG
LAGEPLAN ERDGESCHOSS

OBJEKT
NEUBAU EINER MENSA
ELISABETH-HAUPTSCHULE
MITTELSTR. 45, 48431 RHEINE

STADT RHEINE
FB PLANEN UND BAUEN -HOCHBAU-