


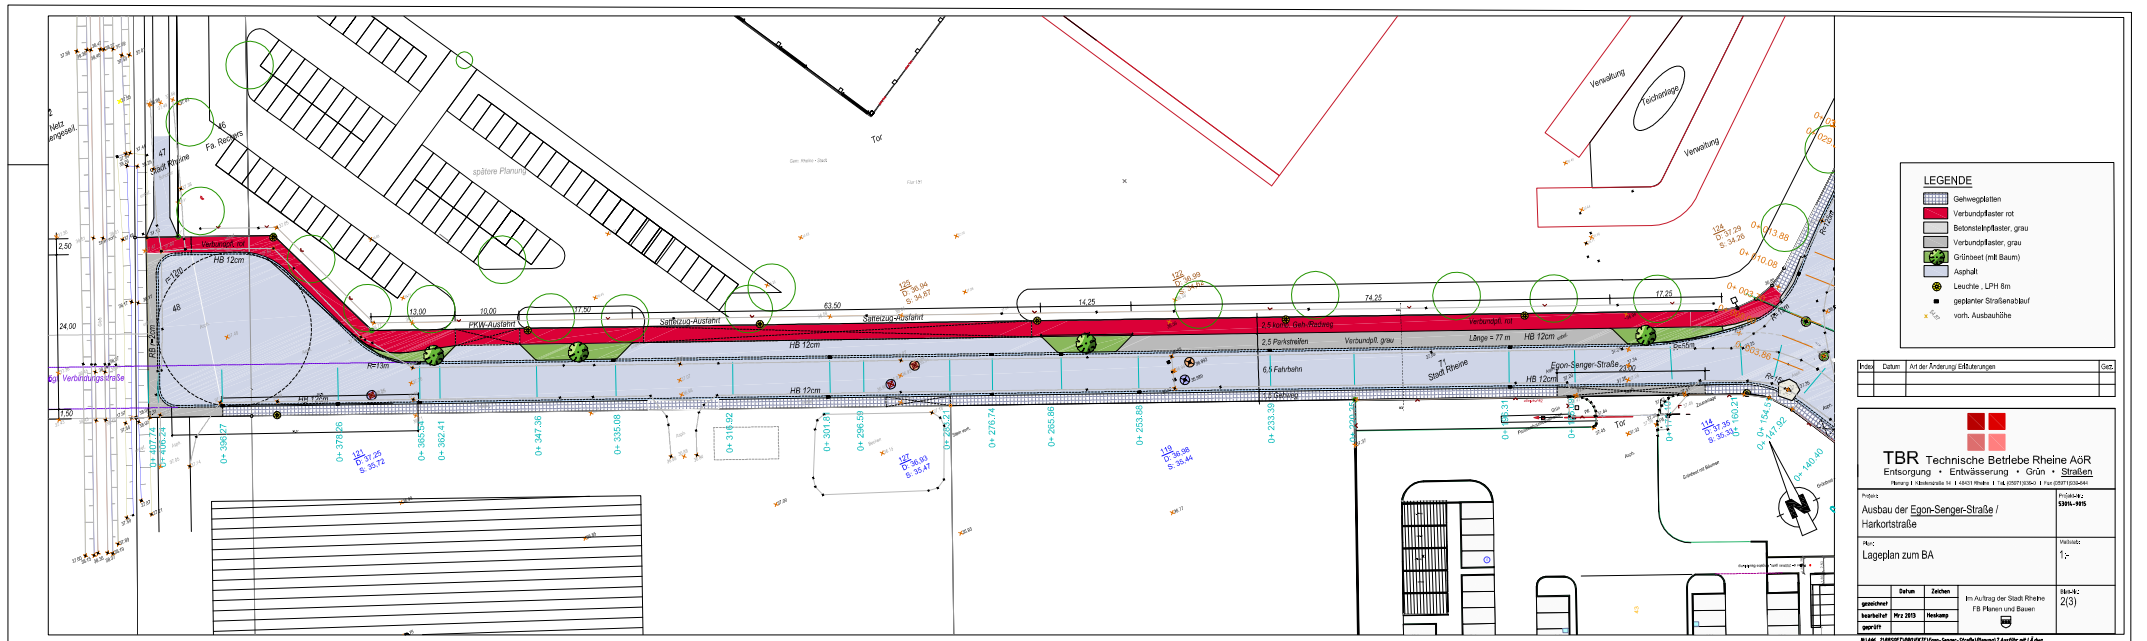

**LEGENDE**

- Gehwegplatten
- Verbundpflaster, rot
- Betonsteinpflaster, grau
- Verbundpflaster, grau
- Grünseest (mit Baum)
- Ausfahrt
- Leuchte, LPH 8m
- geplanter Straßenablauf
- vorr. Ausbaulänge

| Datum | Art der Änderung | Erklärung | Gezeichnet |
|-------|------------------|-----------|------------|
|       |                  |           |            |

**TBR Technische Betriebe Rheine AG**  
Entsorgung • Entwässerung • Grün • Straßen  
Rheine & Harkortstraße 1 • 49101 Rheine • T 05472770300 • F 05472770301

Projekt: Ausbau der Egon-Senger-Straße / Harkortstraße

Produkt: SBA-915

Maßstab: 1:500

Lageplan zum BA

gezeichnet: P. 2015

gezeichnet: H. 2015

Im Auftrag der Stadt Rheine  
FB Planung und Bauwesen

Blatt: 2(3)

BLR\_20150812\_TBR\_001\_Egon-Senger-Straße/Harkortstraße\_2015\_08\_12