


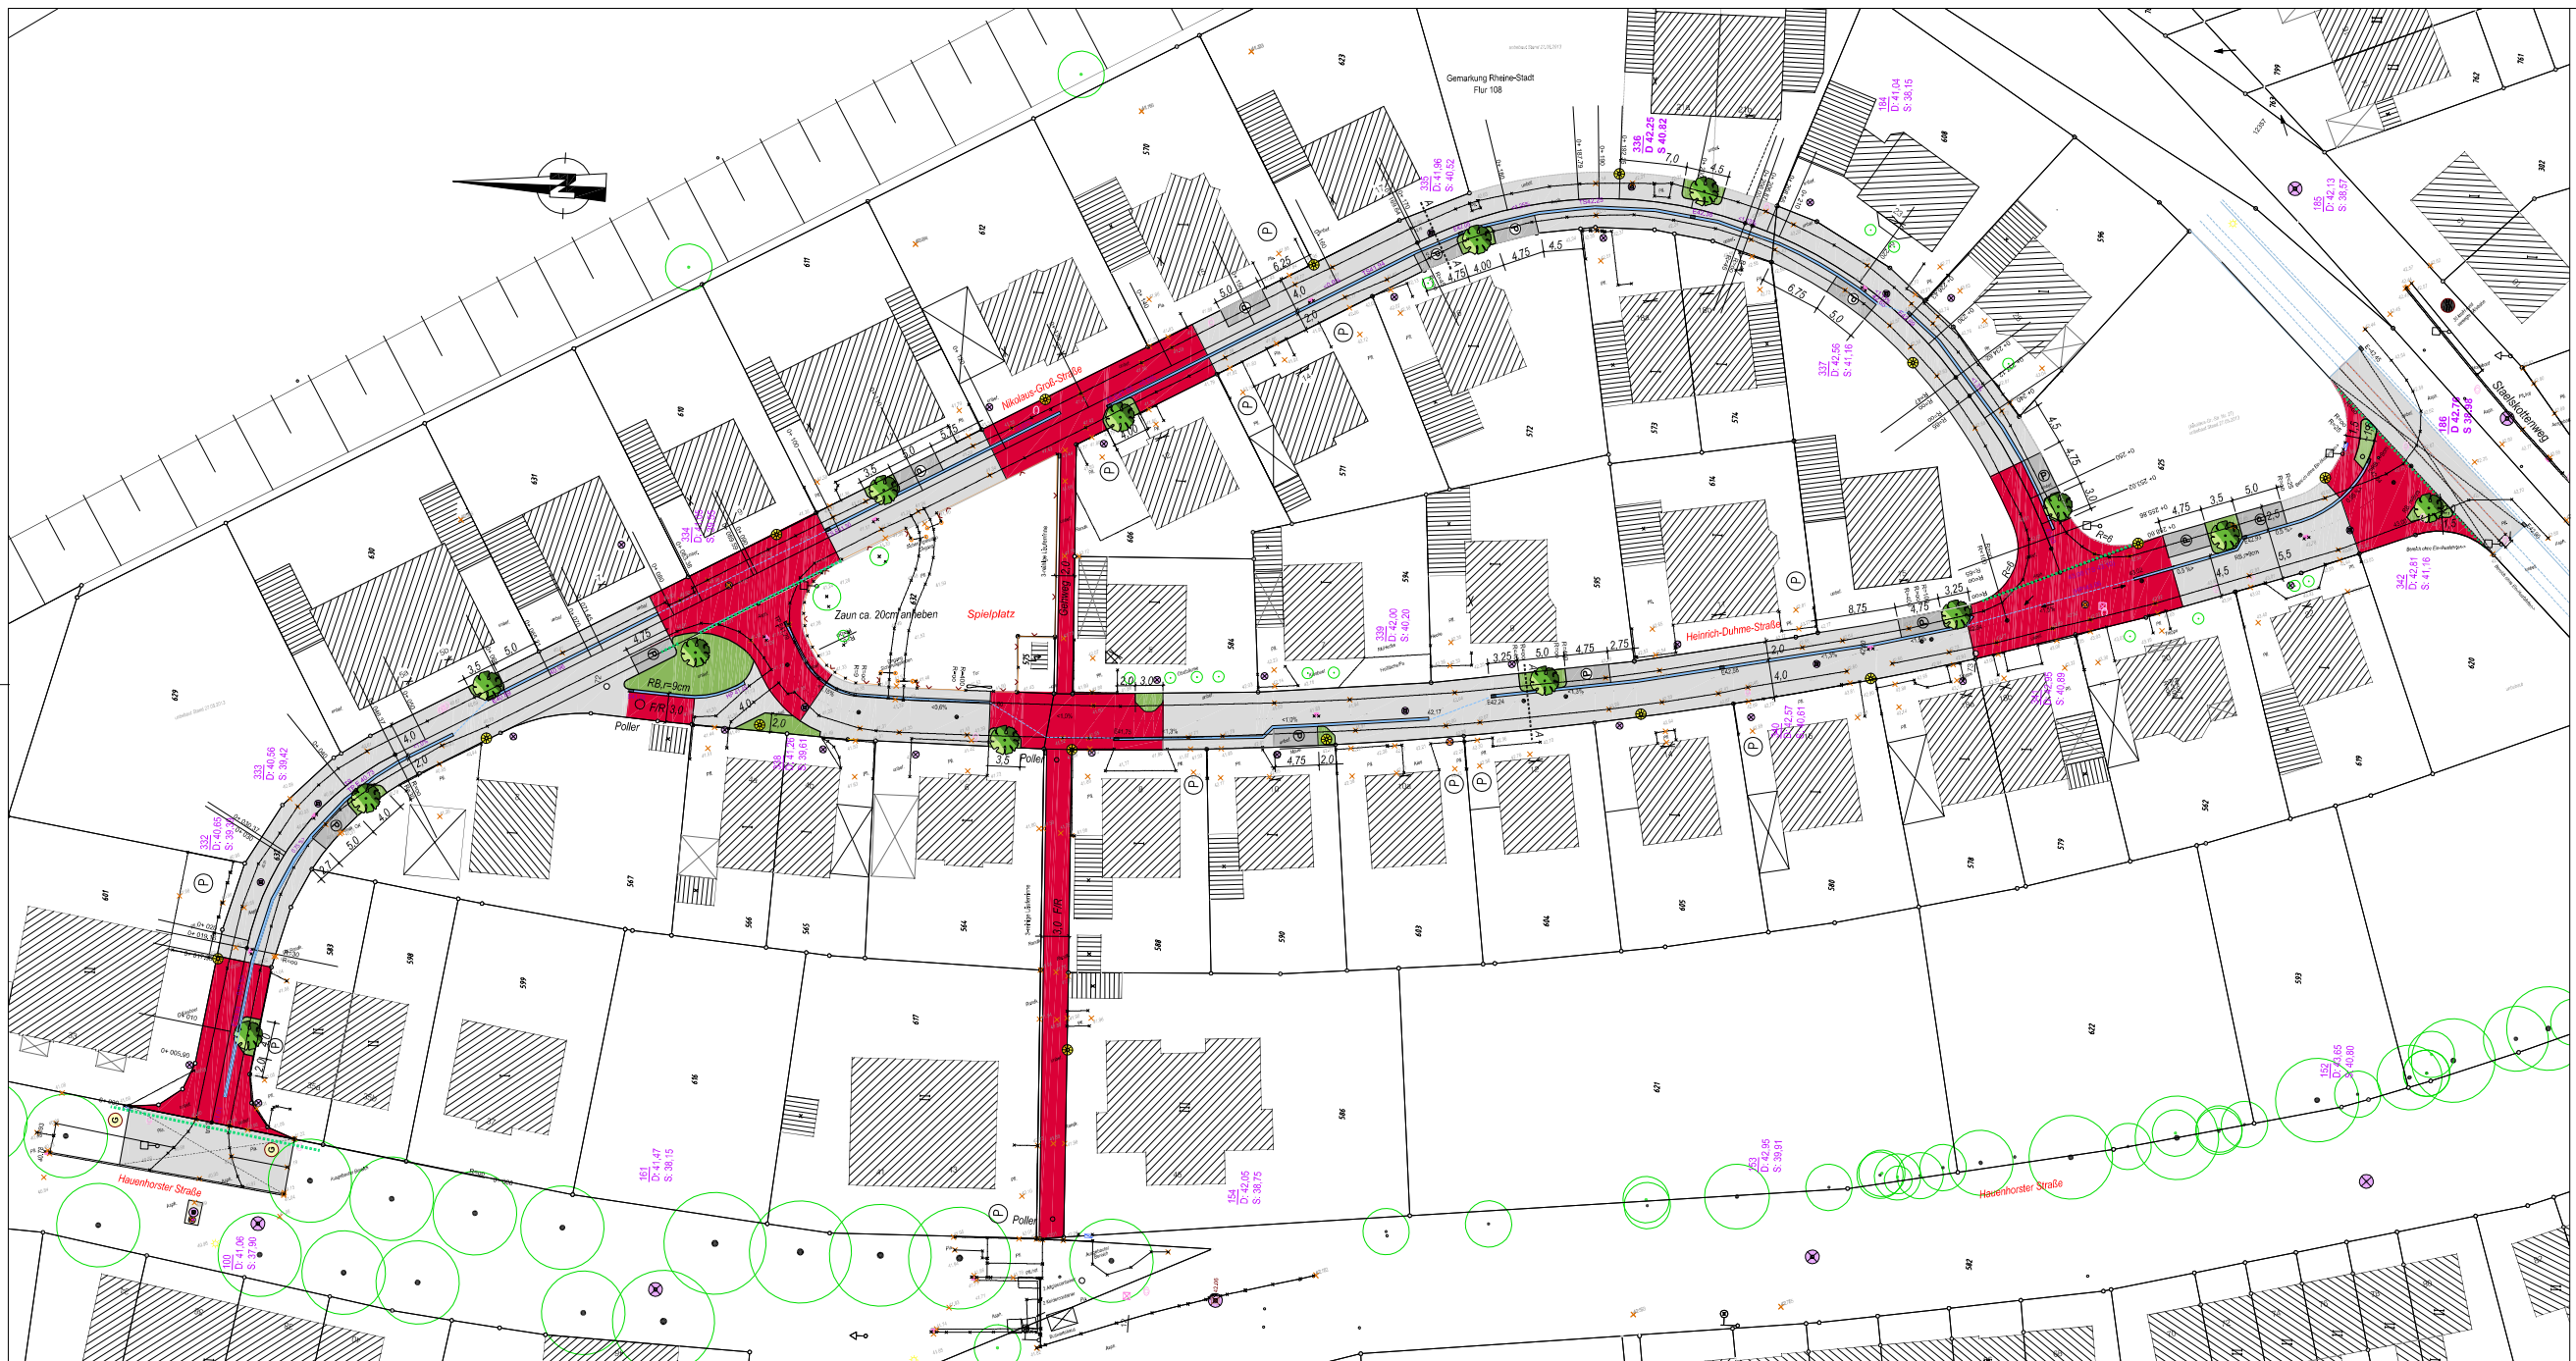

LEGENDE

- Betonsteinpflaster, rot
- Betonsteinpflaster, grau
- Grünbeet (mit Baum)
- Leuchte, LPH 4,5m
- geplanter Straßenablauf
- vorh. Ausbauhöhe
- Radweg

Index	Datum	Art der Änderung/ Erläuterungen	Gez.

**TBR Technische Betriebe Rheine AöR**
Entsorgung • Entwässerung • Grün • Straßen
Planung | Rheinestraße 14 | 49431 Rheine | Tel. (05971) 939-1 | Fax (05971) 939-404

Projekt:
**Ausbau der Nikolaus-Groß-Straße /
Heinrich-Duhme-Straße**

Plan:
**Lageplan zum BauA
am 11. Juli 2013**

gezeichnet	Datum	Zeichen
bearbeitet	03.07.2013	Hesamp
geprüft		

Projektnr.:
53014-171
53014-170

Maßstab:
1:250

Baujahr:
1

N 1446_710507T1PROJEKT\Niklaus-Groß-Straße\Planung\5 BA nach BV.dwg