


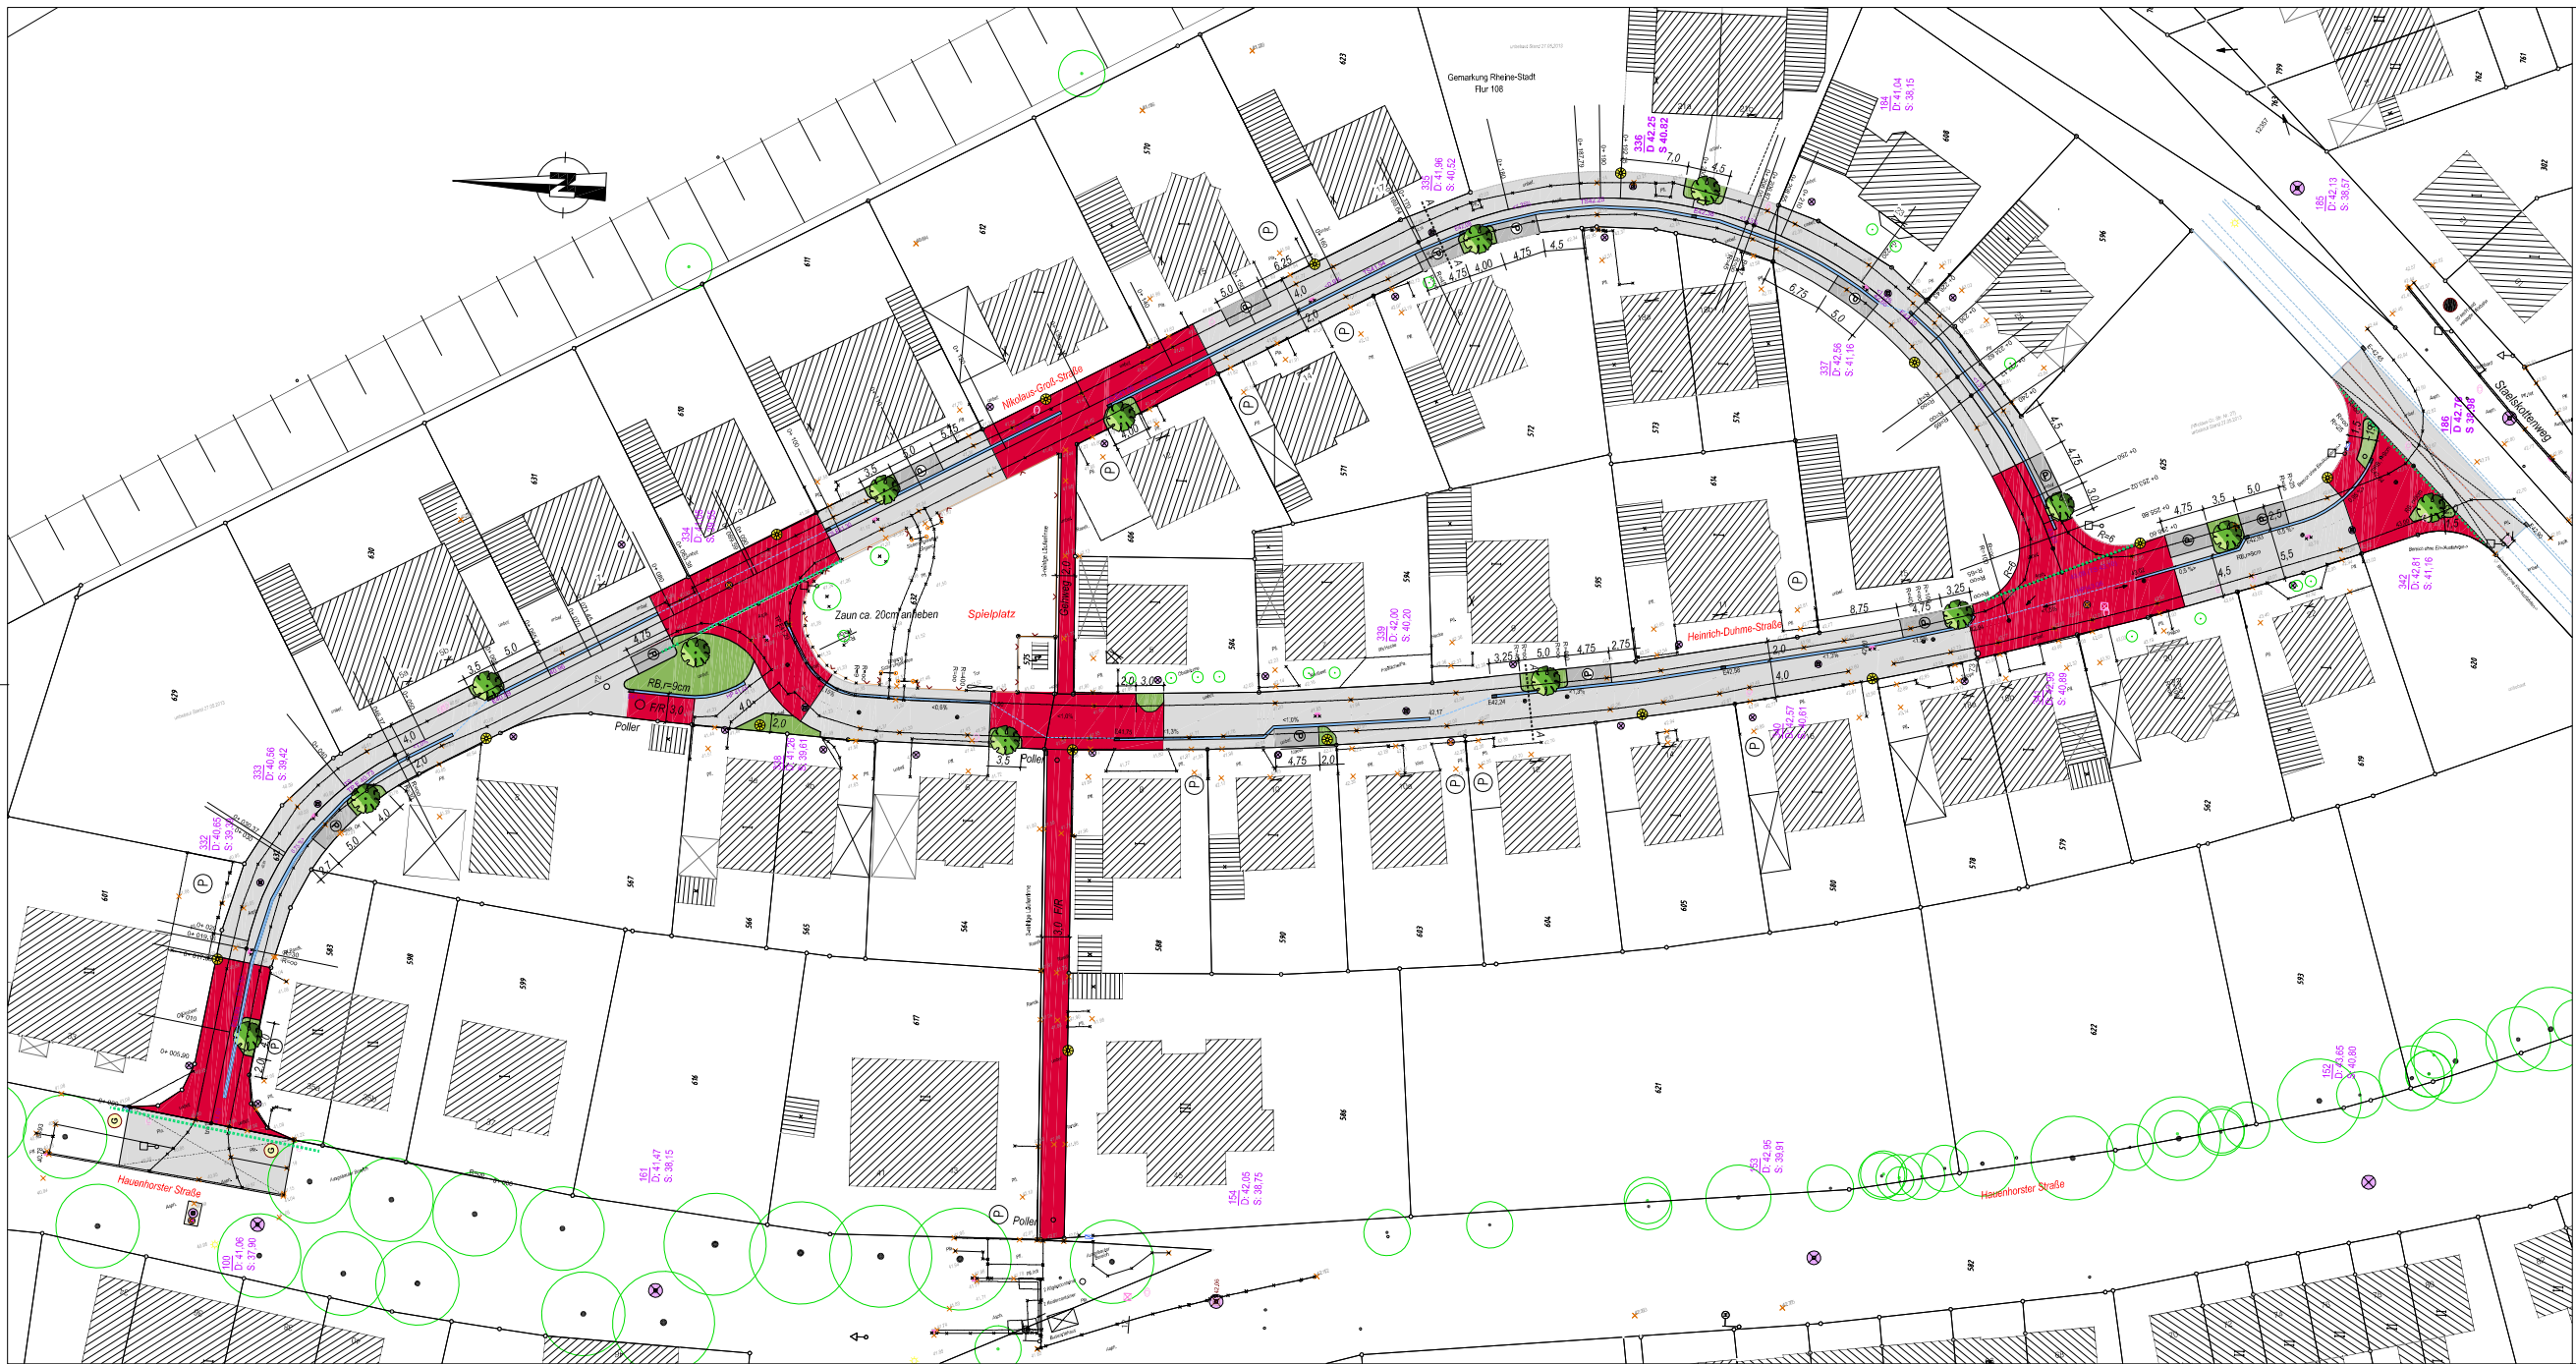

LEGENDE

- Betonsteinpflaster, rot
- Betonsteinpflaster, grau
- Betonsteinpflaster, anthrazit
- Grünbeet (mit Baum)
- Leuchte, LPH 4,5m
- geplanter Straßenablauf
- vorn. Ausbauhöhe
- Radweg

Index	Datum	Art der Änderung/ Erläuterungen	Gez.



TBR Technische Betriebe Rheine AöR
Entsorgung • Entwässerung • Grün • Straßen

Projekt:
**Ausbau der Nikolaus-Groß-Straße /
Heinrich-Duhme-Straße**

Plan:
**Lageplan zum BauA
am 11. Juli 2013**

Maßstab:
1:250

Blatt-Nr.: **1**

gezeichnet
bearbeitet
geprüft

Datum
03.07.2013

Zeichen
Herkunft

Im Auftrag der Stadt Rheine
FB Planen und Bauen

Blatt-Nr.: **1**

W:\466_2\UBS\FT\PROJEKT\Nikolaus-Groß-Straße\Planung\5 BA nach BV.dwg