


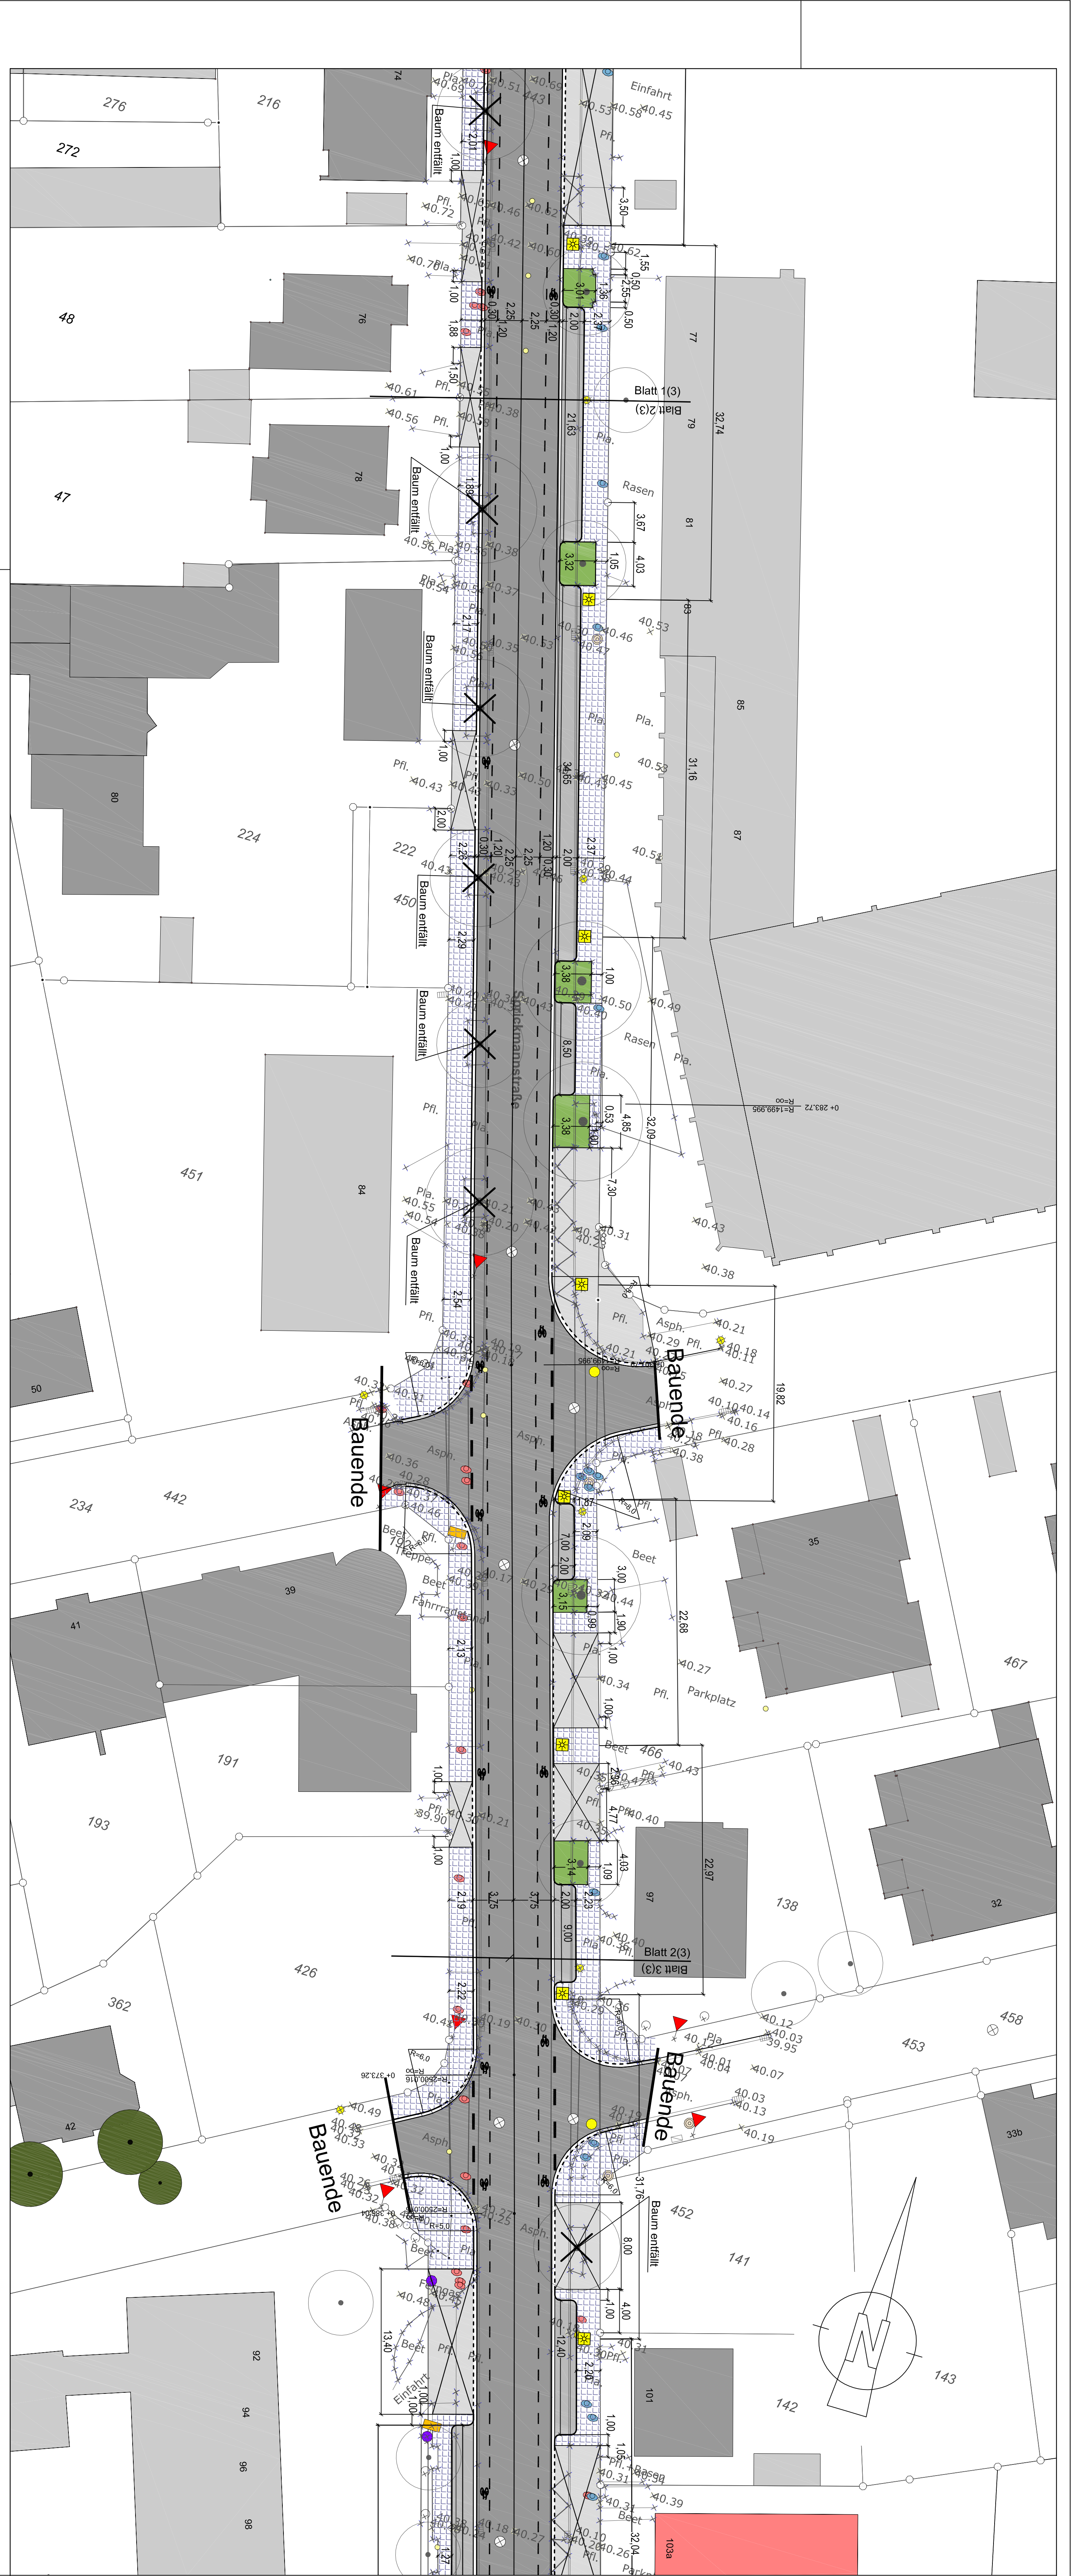

LEGENDE

Gehwegplatten

Betonsteinpflaster, grau

Betonsteinpflaster, anthrazit

Grünbeet (mit vorh. Baum)

Leuchte , LPH 8m mit Ausleger

Doppelaufsatzleuchte, LPH 8m

Sanierung der Asphaltfahrbahn

Index	Datum	Art der Änderung/ Erläuterungen	Gez.

TBR Technische Betriebe Rheine AöR

Entsorgung • Entwässerung • Grün • Straßen

Planung | Klosterstraße 14 | 48431 Rheine | Tel. (0597) 939-0 | Fax (0597) 939-444

Projekt:
Ausbau der SPRICKMANNSTRASSE
von Dütmer Straße bis Breite Straße

Projektnr.:
53014-510

Plan:
Lageplan
zum BA am 20. Februar 2014

Maßstab:
1:250

Datum

Zeichen

gezeichnet
Jan 2014

Schwierert

Im Auftrag der Stadt Rheine
FB Planen und Bauen

Blaunr.:
2(3)

K:\tbr\2014\20140220\20140220_Sprickmannstrasse_Ausbau_Straße bis Breite Straße\Gutachten\20140220_Sprickmannstrasse_Ausbau_Straße bis Breite Straße.dwg