


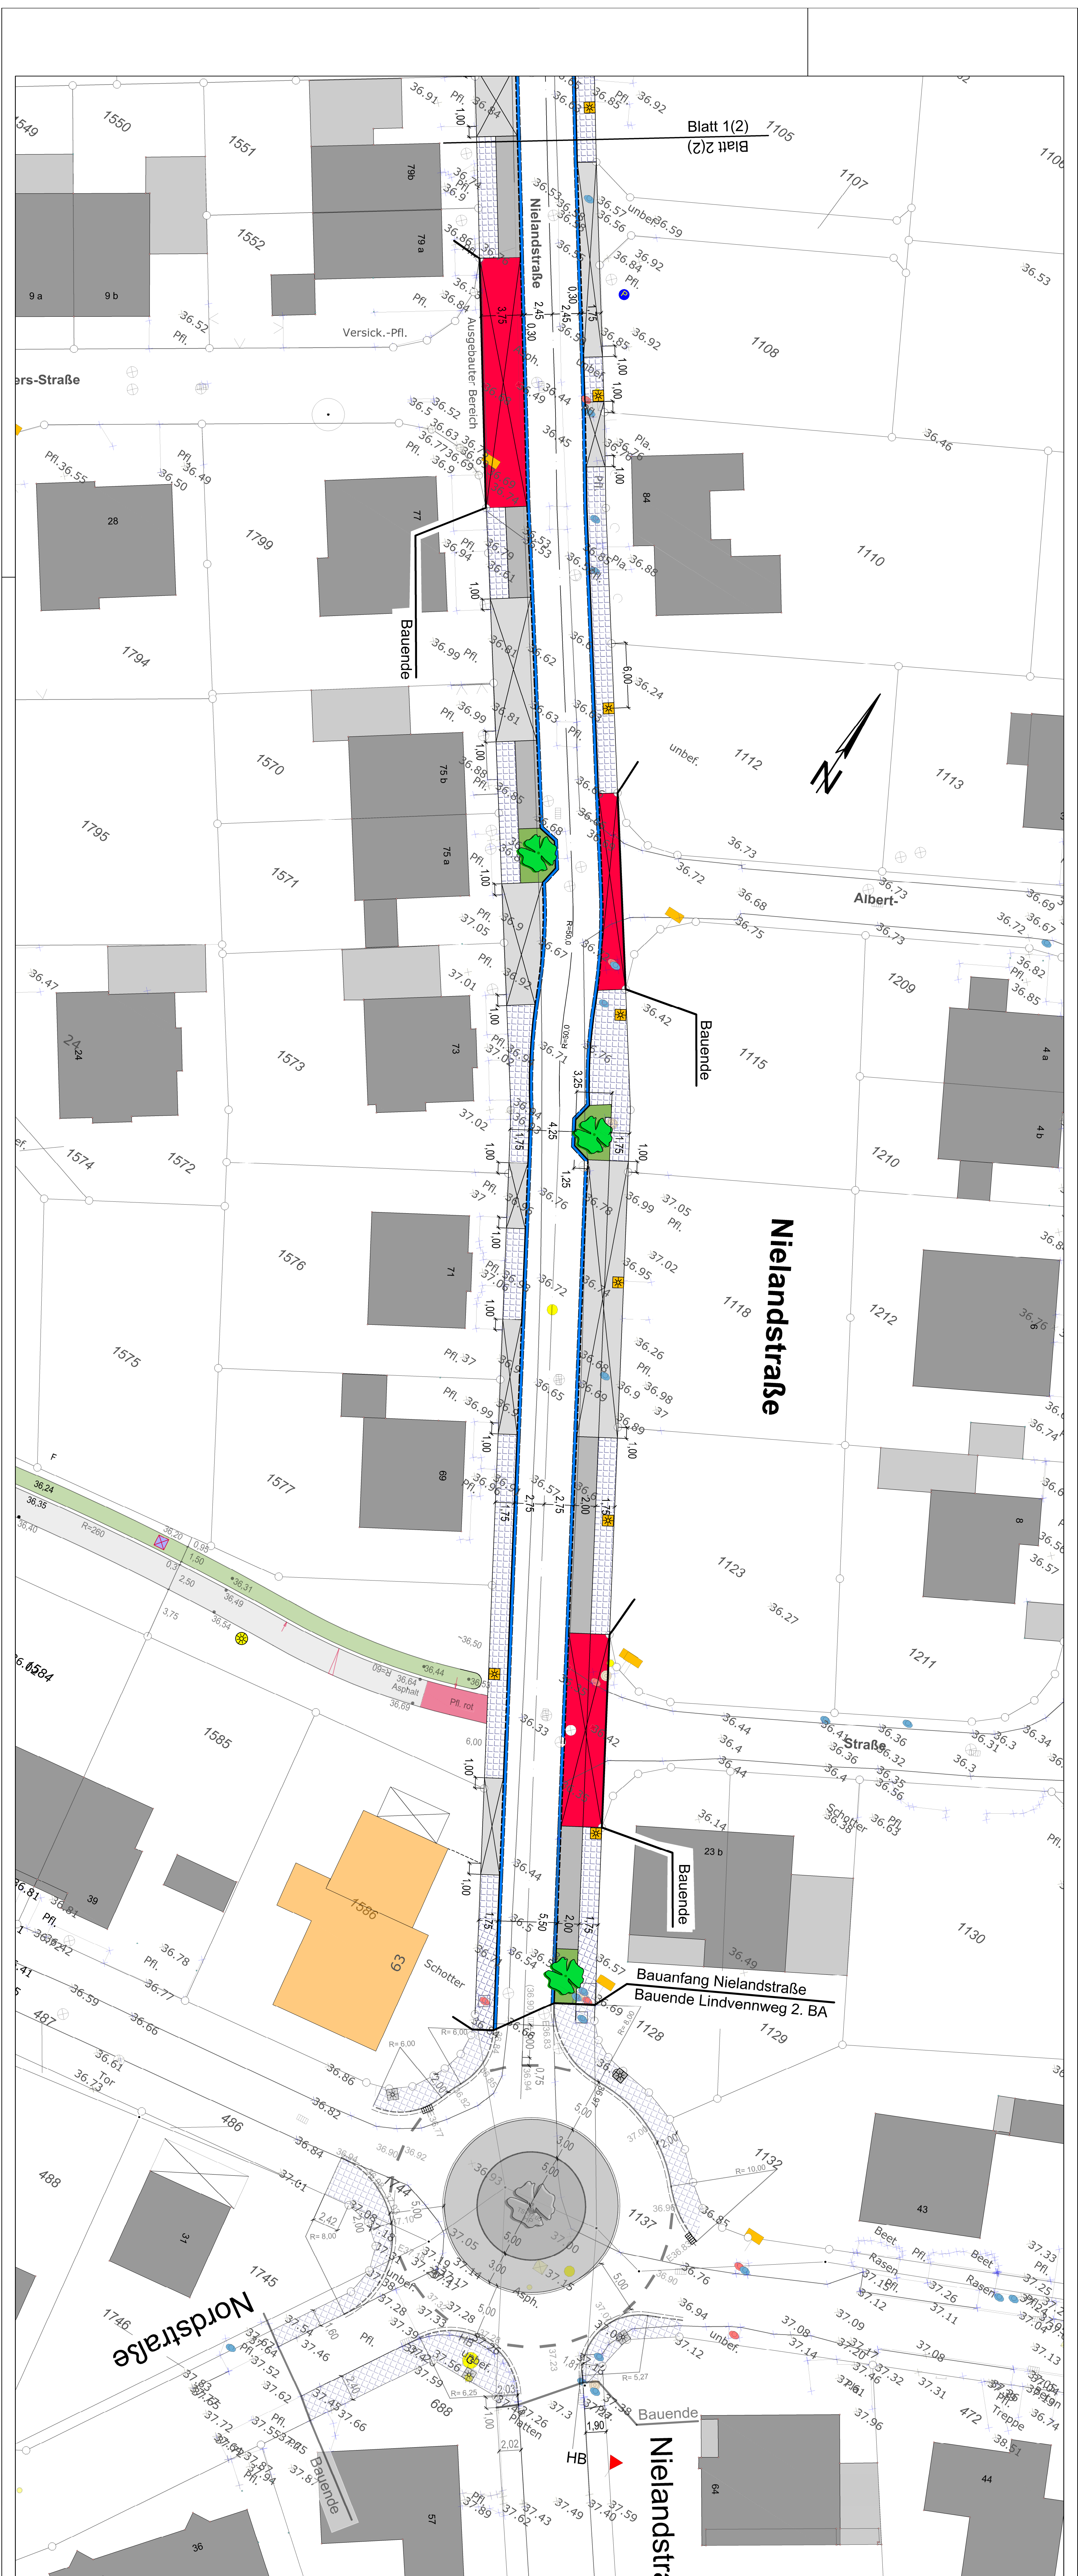

Index	Datum	Art der Änderung / Erläuterungen	Gez.

TBR Technische Betriebe Rheinische AöR Entsorgung • Entwässerung • Grün • Straßen Planung Kostenstraße 14 49423 Rheine Tel. (05971)939-0 Fax (05971)939-664																	
Projekt: Ausbau der NIELANDSTRASSE 1. BA von Kreisverkehr Lindenvweg bis Hohn Heideweg	Projekt-Nr.: 53014-3711																
Plan: Lageplan zum BA am 22. 01.2015	Maßstab: 1:250																
<table><tr><td></td><td>Datum</td><td>Zeichner</td><td rowspan="5"> Im Auftrag der Stadt Rheine FB Planen und Bauen 100% </td></tr><tr><td>gezeichnet</td><td></td><td></td></tr><tr><td>bearbeitet</td><td>Über 2014</td><td>Schwefert</td></tr><tr><td>geprüft</td><td></td><td></td></tr><tr><td></td><td></td><td></td></tr></table>		Datum	Zeichner	Im Auftrag der Stadt Rheine FB Planen und Bauen 100%	gezeichnet			bearbeitet	Über 2014	Schwefert	geprüft						Blatt-Nr.: 1(2)
	Datum	Zeichner	Im Auftrag der Stadt Rheine FB Planen und Bauen 100%														
gezeichnet																	
bearbeitet	Über 2014	Schwefert															
geprüft																	

NI 1466_216850FT-PROZENT: Weibachstraße Planung Weibachstraße Nov 2014 2. mal Versuch einer Krümmung Zeitdys