


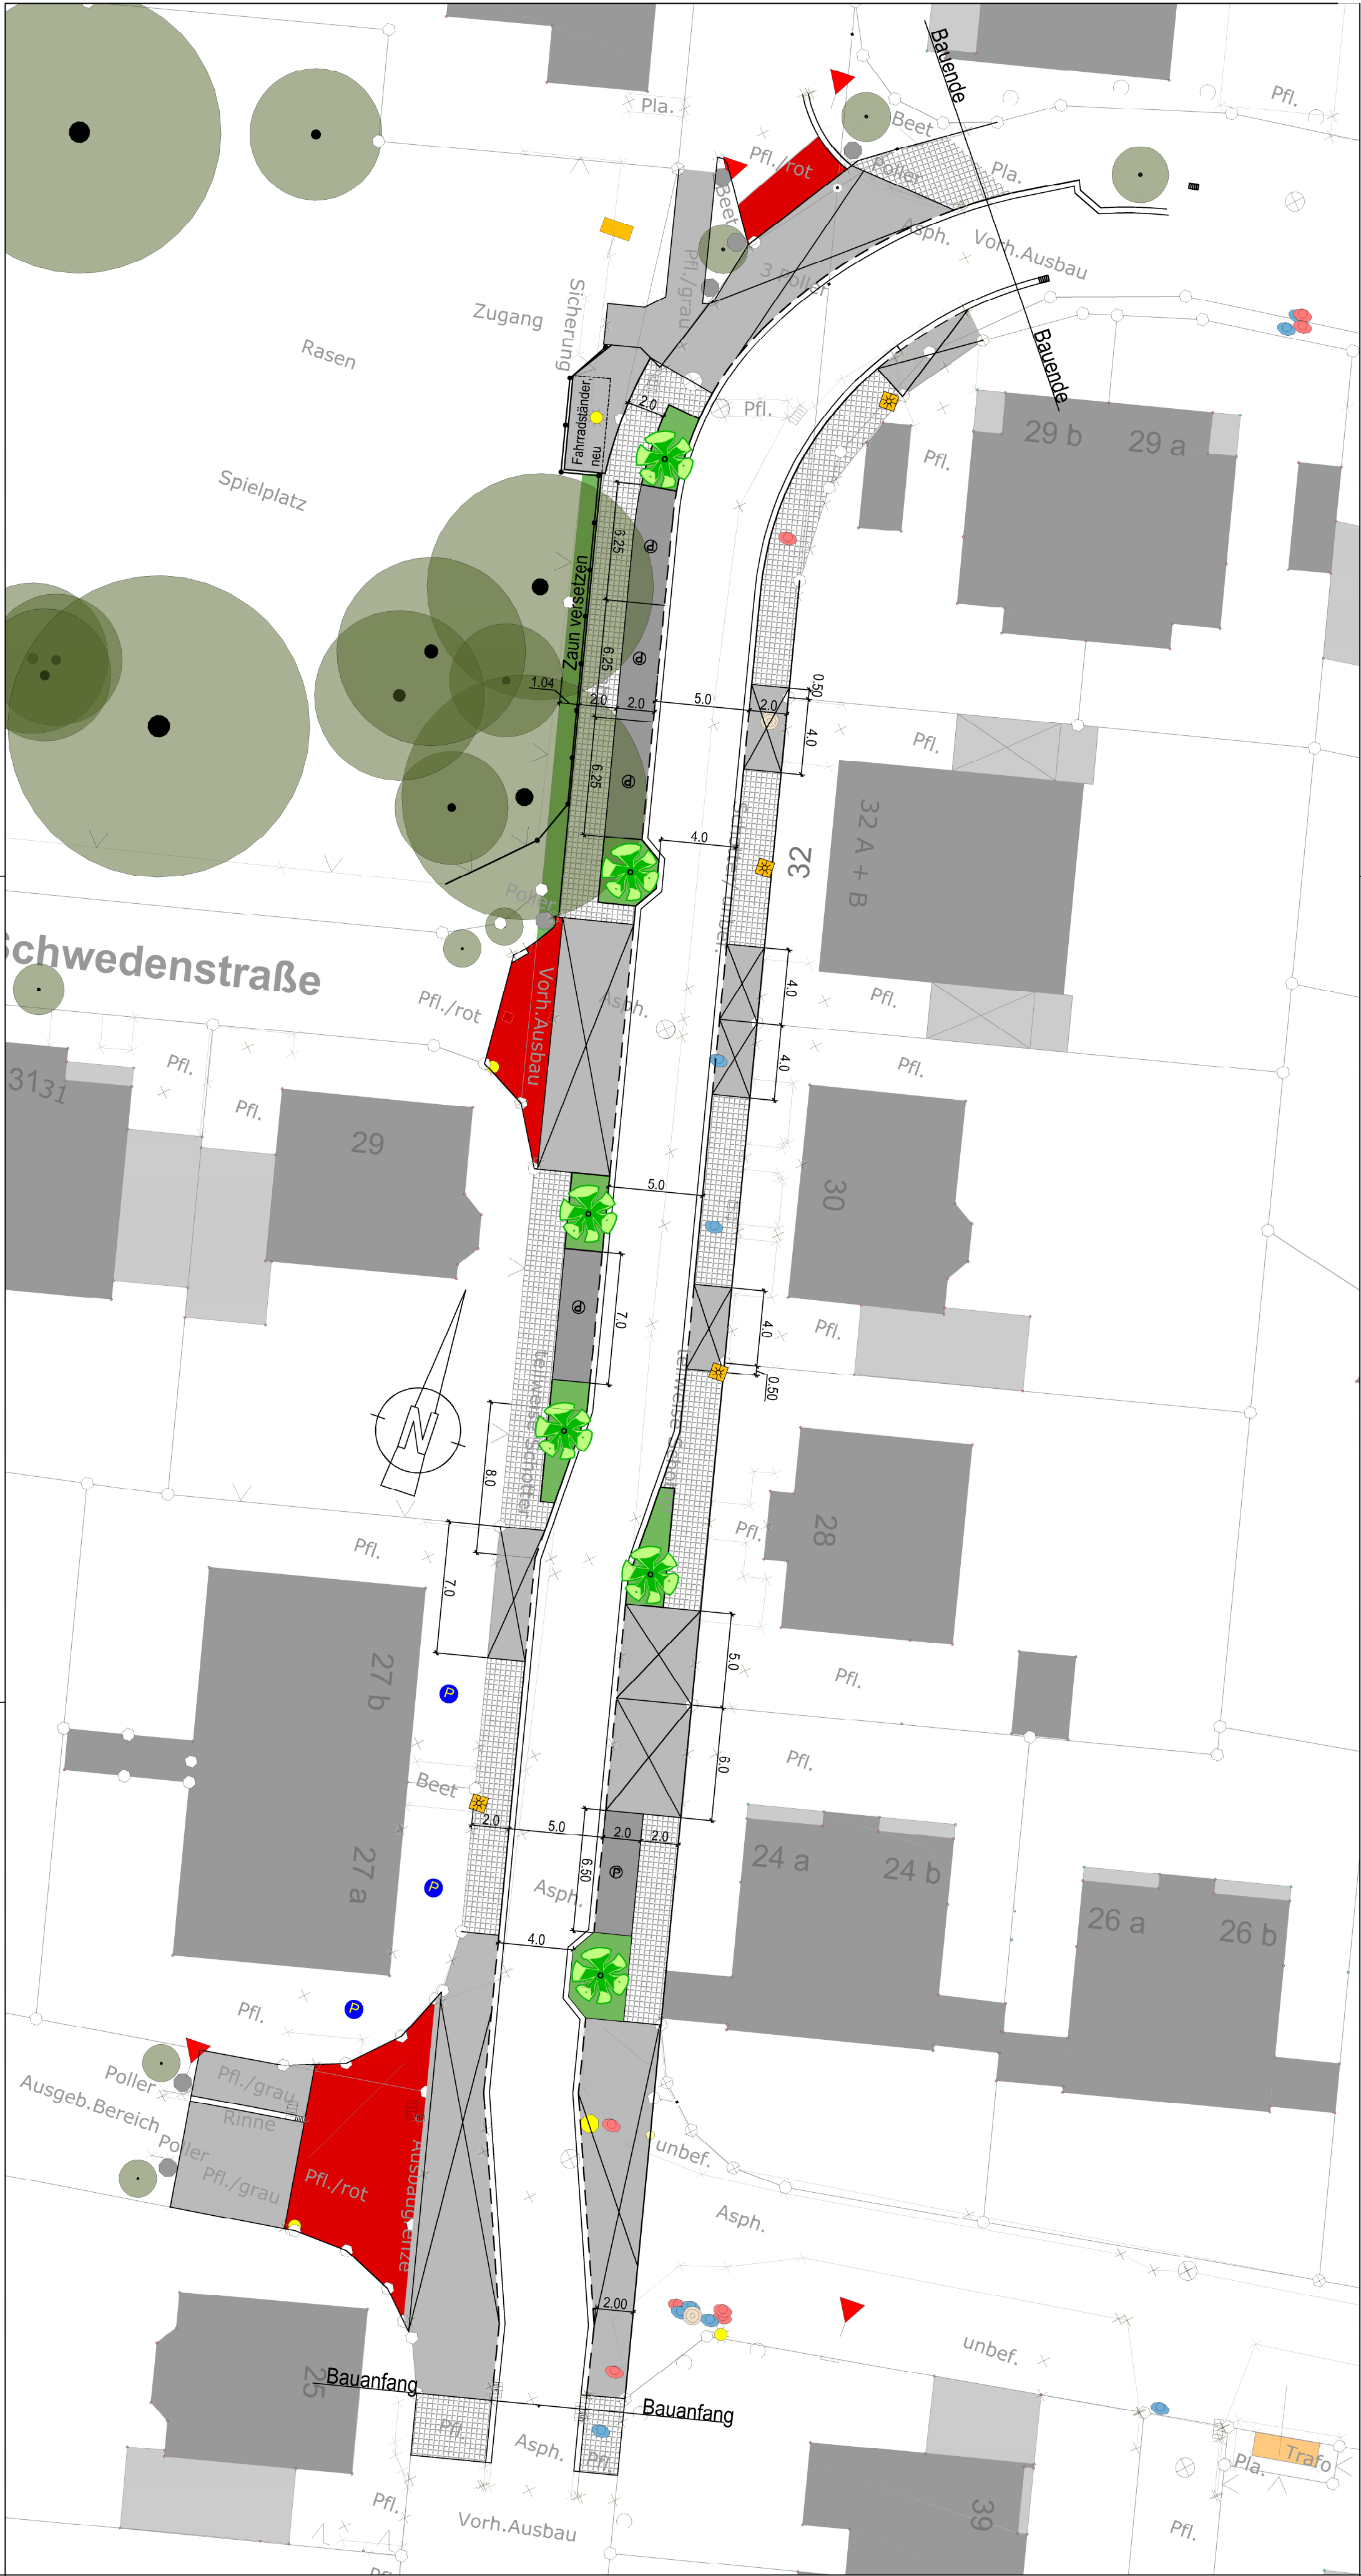

- LEGENDE**
- Betonsteinpflaster, grau (d=8 cm)
 - Betonsteinpflaster, rot (d=8 cm)
 - Gehwegplatten
 - Parkstand mit Betonsteinpflaster, anthrazit
 - Asphalt
 - Grünbeet (mit Baum)
 - Leuchte, 6m

TBR Technische Betriebe Rheine AöR Entsorgung • Entwässerung • Grün • Straßen			
Projekt: Ausbau der Schwedenstraße von Gronauer bis Offener Straße		Projekt-Nr.: 53014 - 01692	
Plan: Lageplan zur Abwägung zum Bauabschluss am 19.3.2015		Maßstab: 1:250	
gezeichnet	Oktober 2014	IMMO	im Auftrag der Stadt Rheine
bearbeitet	Dezember 2014	IMMO	Rheine, den 23.02.2015
geprüft			
Blatt-Nr.: 1 (1)			