


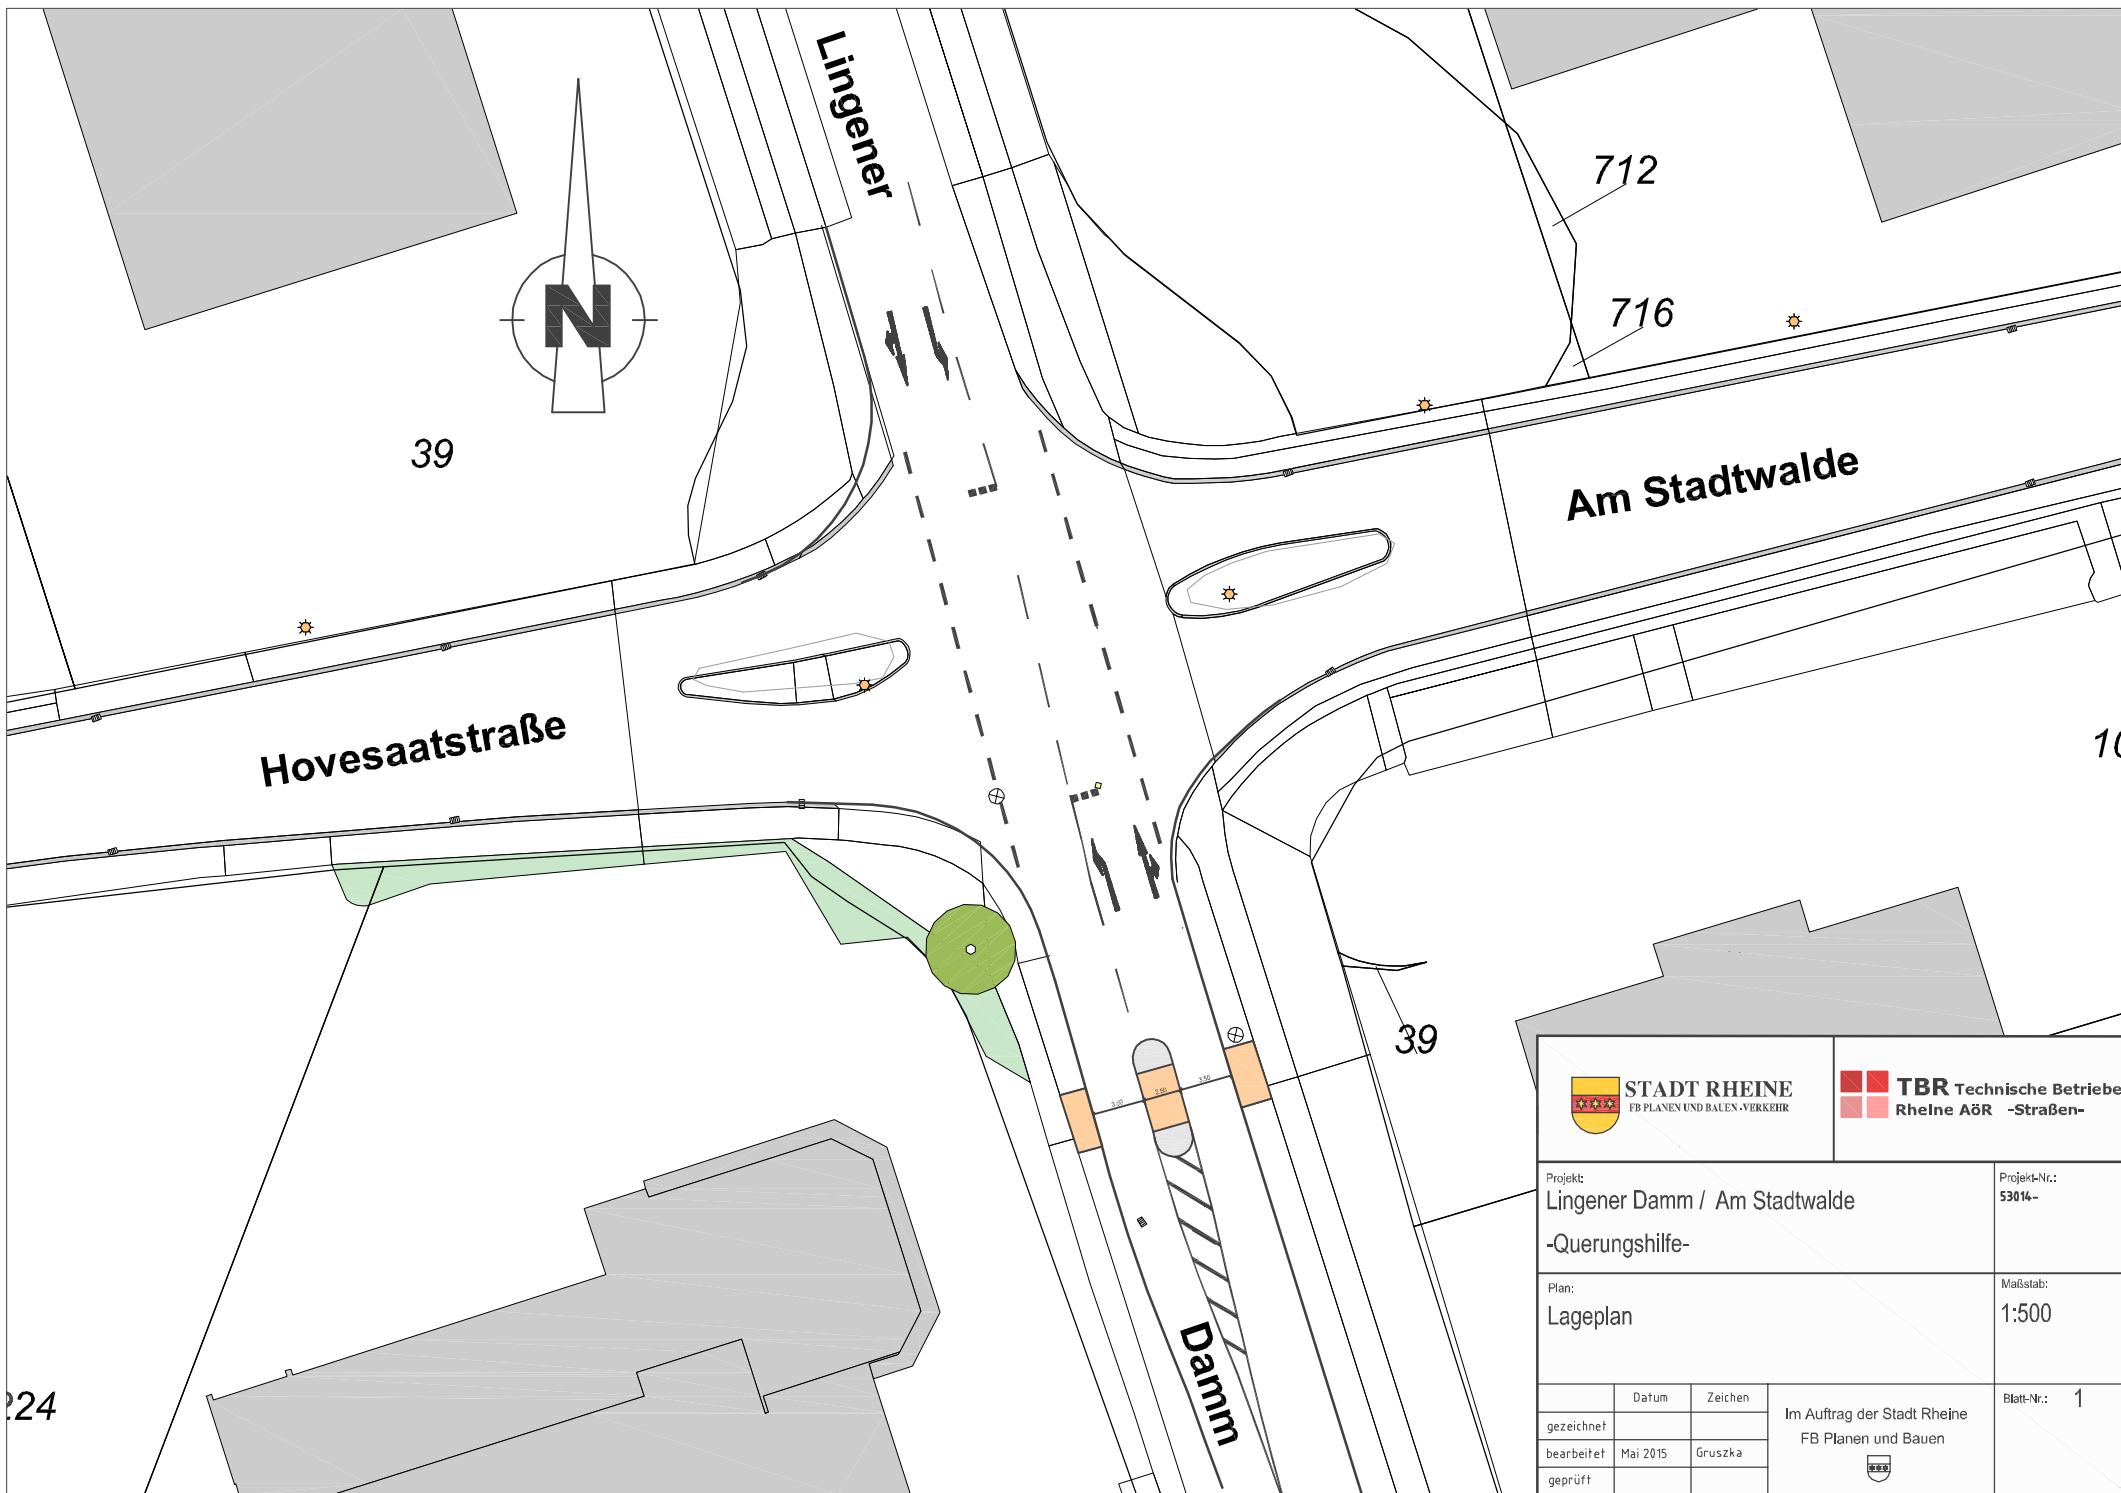

 STADT RHEINE FB PLANEN UND BAUEN-VERKEHR		 TBR Technische Betriebe Rheine AöR -Straßen-	
Projekt: Lingener Damm / Am Stadtwalde -Querungshilfe-			Projekt-Nr.: 53014--
Plan: Lageplan			Maßstab: 1:500
	Datum	Zeichen	Im Auftrag der Stadt Rheine FB Planen und Bauen 
gezeichnet			
bearbeitet	Mai 2015	Gruszk	
geprüft			
			Blatt-Nr.: 1