


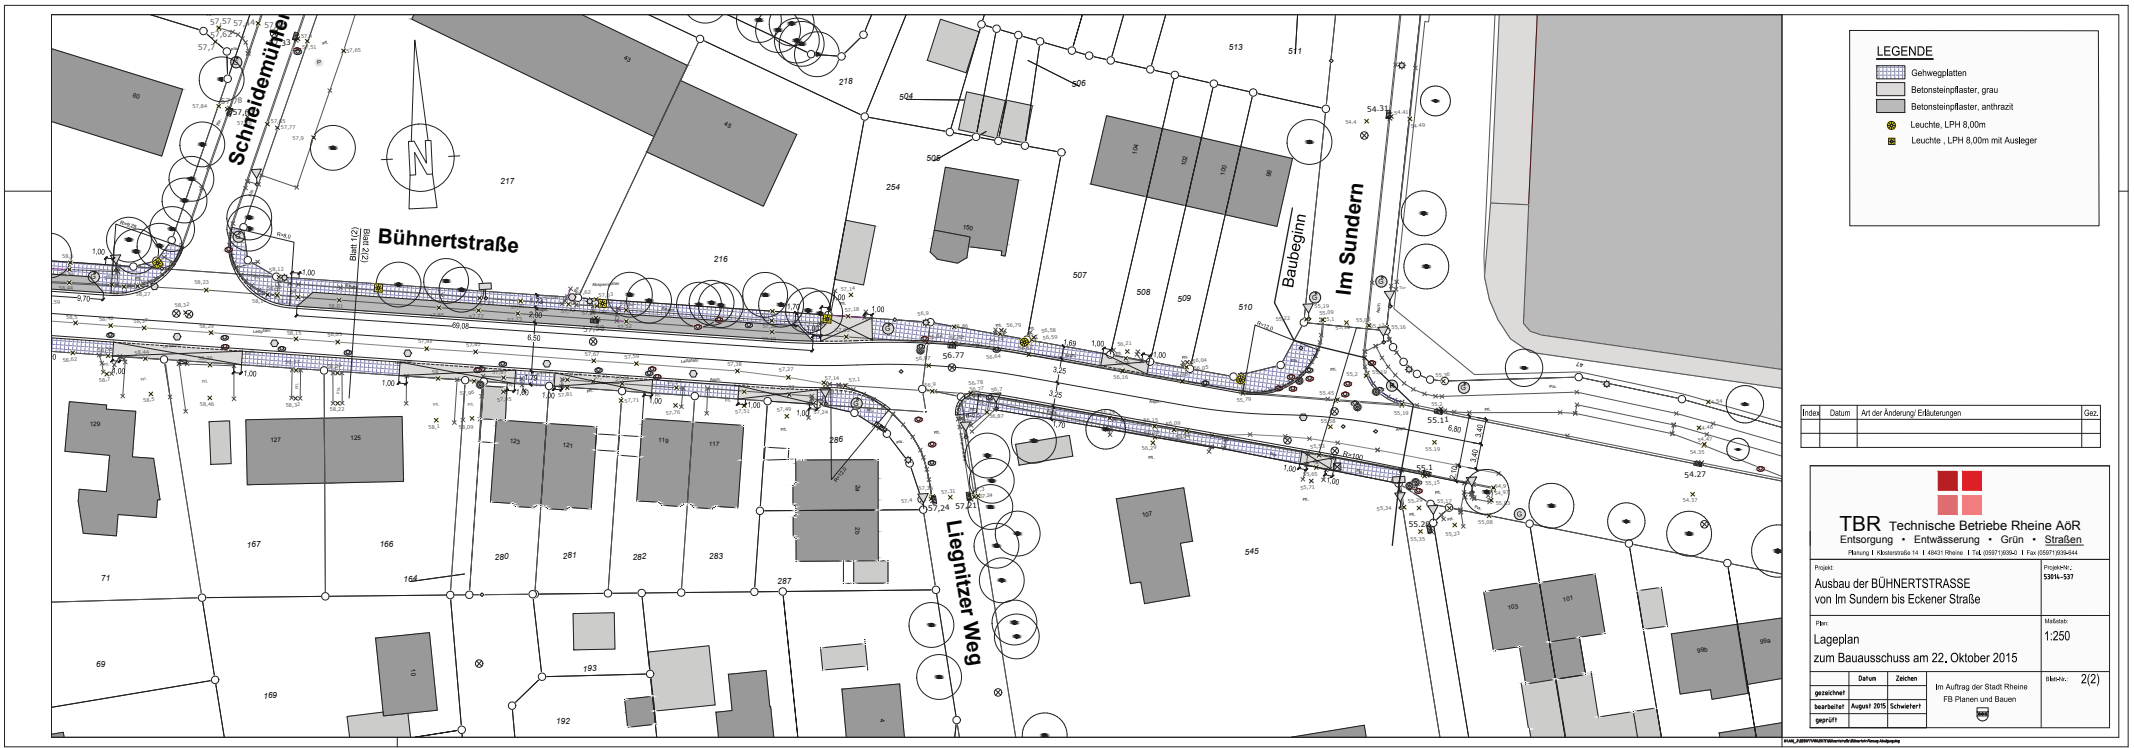

LEGENDE

- Gehwegplatten
- Betonsteinpflaster, grau
- Betonsteinpflaster, anthrazit
- Leuchte, LPH 8,00m
- Leuchte, LPH 8,00m mit Ausleger

Index	Datum	Art der Änderung	Erläuterungen	Gez.



TBR Technische Betriebe Rheine AöR
Entsorgung • Entwässerung • Grün • Straßen
Planung | Industriestraße 16 | 49401 Rheine | T. 05971 90560 | F. 05971 90544

Projekt:
**Ausbau der BÜHNERTSTRASSE
von Im Sundern bis Eckener Straße**

Plan:
**Lageplan
zum Bauausschuss am 22. Oktober 2015**

Projektnr.:
53016-537

Maßstab:
1:250

Blattnr.:
2(2)

gezeichnet	Datum	Zeichen
bearbeitet	August 2015	Schweitzer
geprüft		

Im Auftrag der Stadt Rheine
FB Planen und Bauen



\\rh\p\2015\0537\0537\Bühnertstrasse\Bühnertstrasse.dwg