


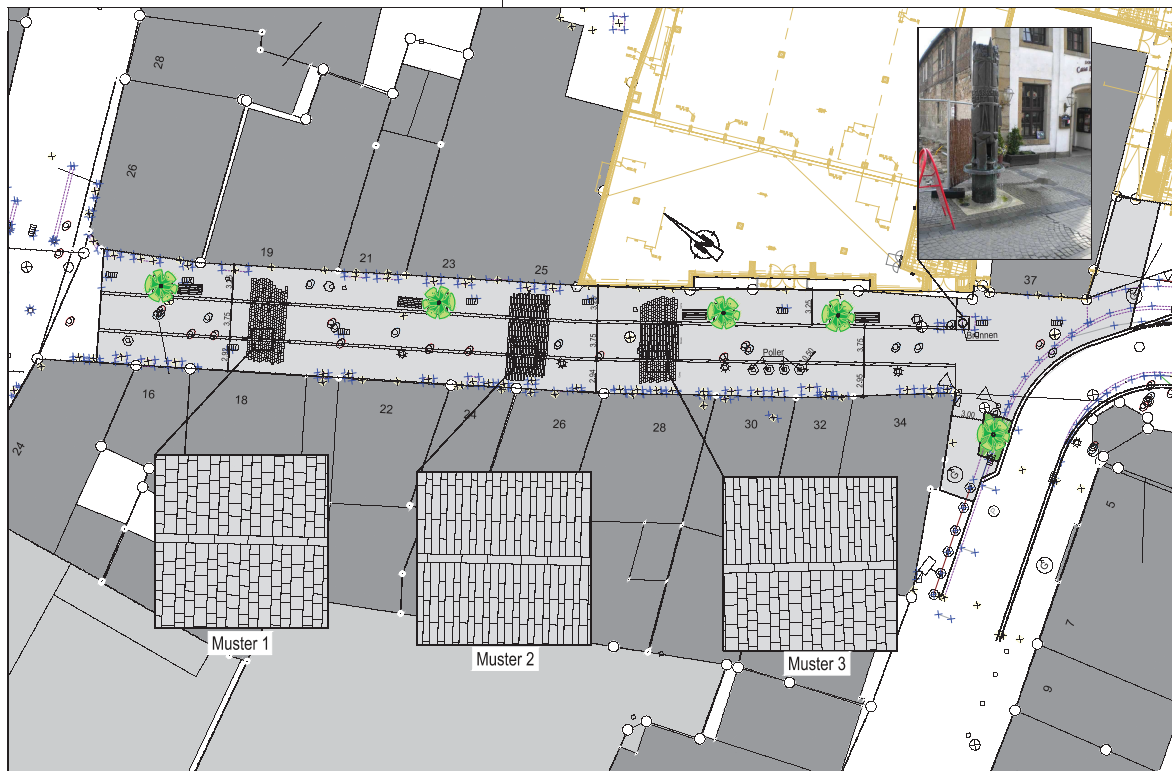

LEGENDE

-  Standort für Ensemble Baum/ Sitzen
-  Grünbeet mit Baum



TBR Technische Betriebe Rheine AöR
 Entsorgung • Entwässerung • Grün • Straßen
 Planung | Klosterstraße 14 | 48431 Rheine | Tel. (05971) 939-0 | Fax (05971) 939-644

Projekt: Ausbau Münsterstraße Bereich Münstermauer bis Emsstraße			Projekts-Nr.: 5943-0052
Plan: Lageplan zur Offenlage BauA 26.11.2015 (Druck: 9.11.2015)			Maßstab: 1:250
gezeichnet	Datum Nov 2015	Zeichen MNO	Im Auftrag der Stadt Rheine FB Planen und Bauen 
bearbeitet	Nov 2015	MNO	
geprüft			
			Blatt-Nr.: 1(1)