




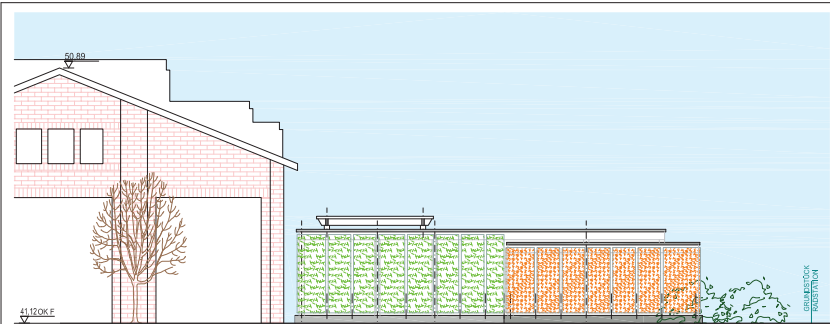

ANSICHT SÜD

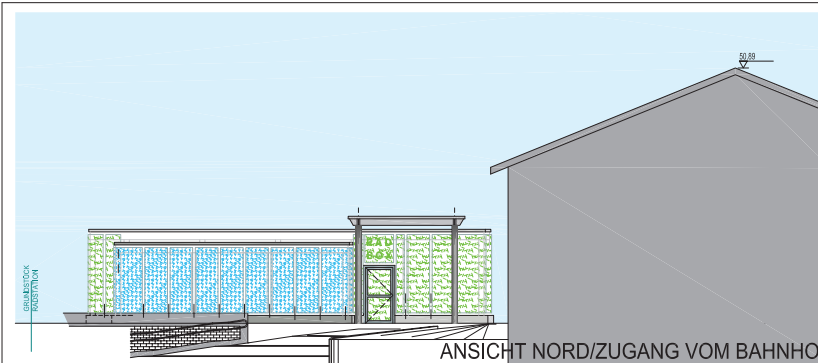


ANSICHT NORD/ZUGANG VOM BAHNHOF

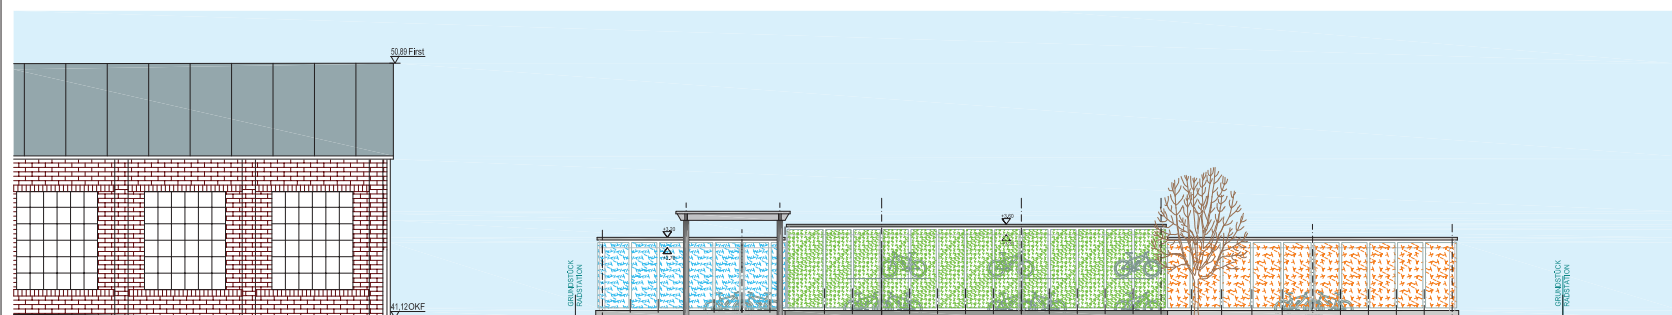


EHEM.
TRIEBWAGENHALLE

ANSICHT WEST/MAX-BORN-STRASSE

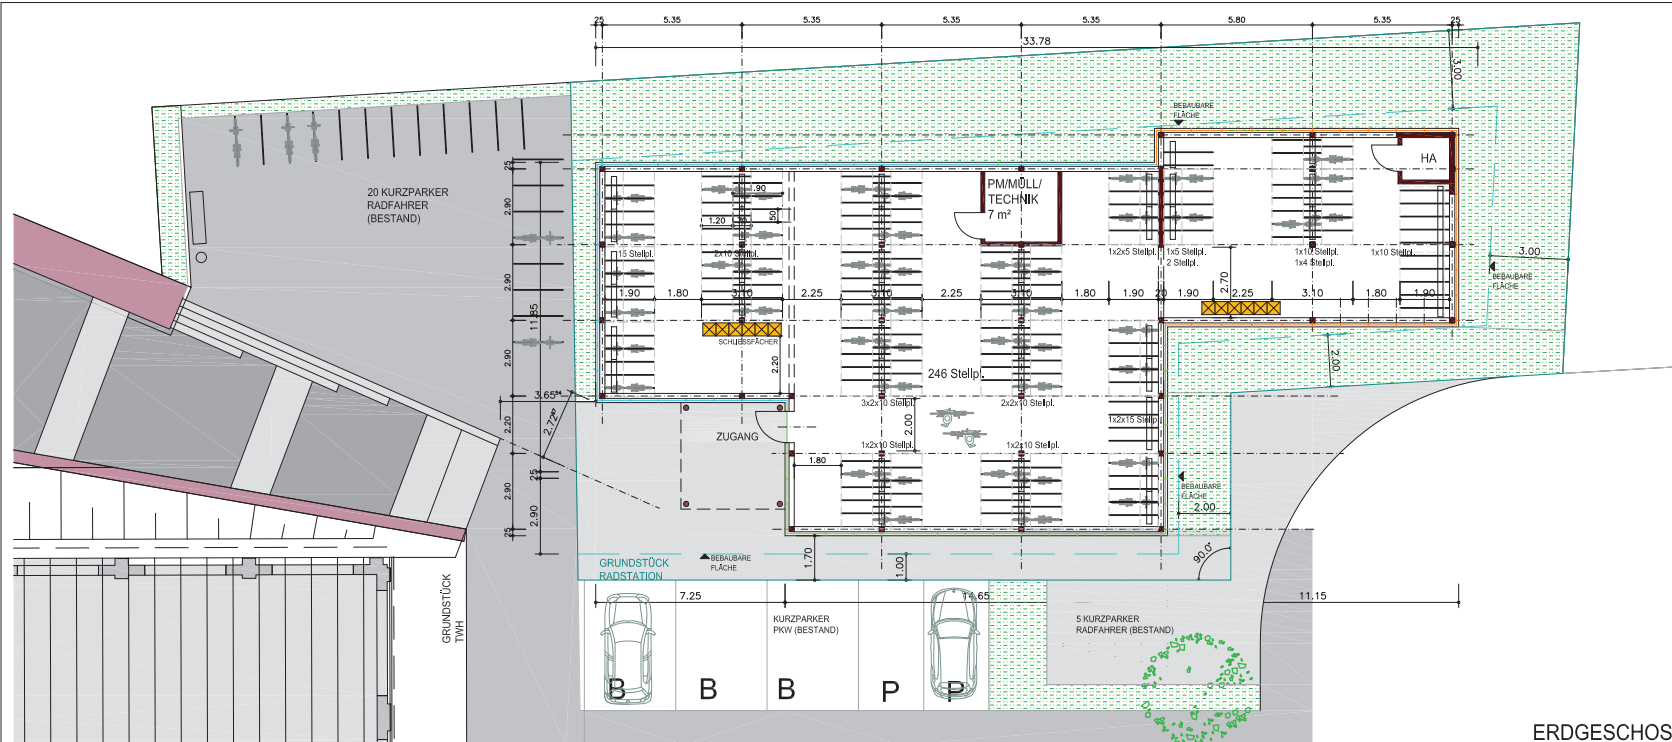

ERDGESCHOSS

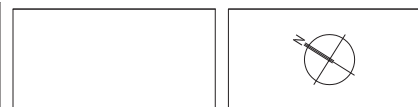

ALLE MASSE SIND ÖRTLICH ZU PRÜFEN

Planen und Bauen
Gebäudemanagement • Klosterstraße 14, 48431 Rheine

OBJEKT:
NEUBAU EINER
FAHRRADABSTELLANLAGE
BAHNHOFSAUSGANG WEST
MAX-BORN-STRASSE, 48431 RHEINE

PLAN:
ANLAGE ZUM FÖRDERANTRAG
LAGEPLAN/GRUNDRISS,
ANSICHTEN

GEZEICHNET:
B. KUMMER

GEPRÜFT/GESEHEN:
STAND: 7. MÄRZ 2016

MAßSTAB:
1:100

PLANNR:
V02