


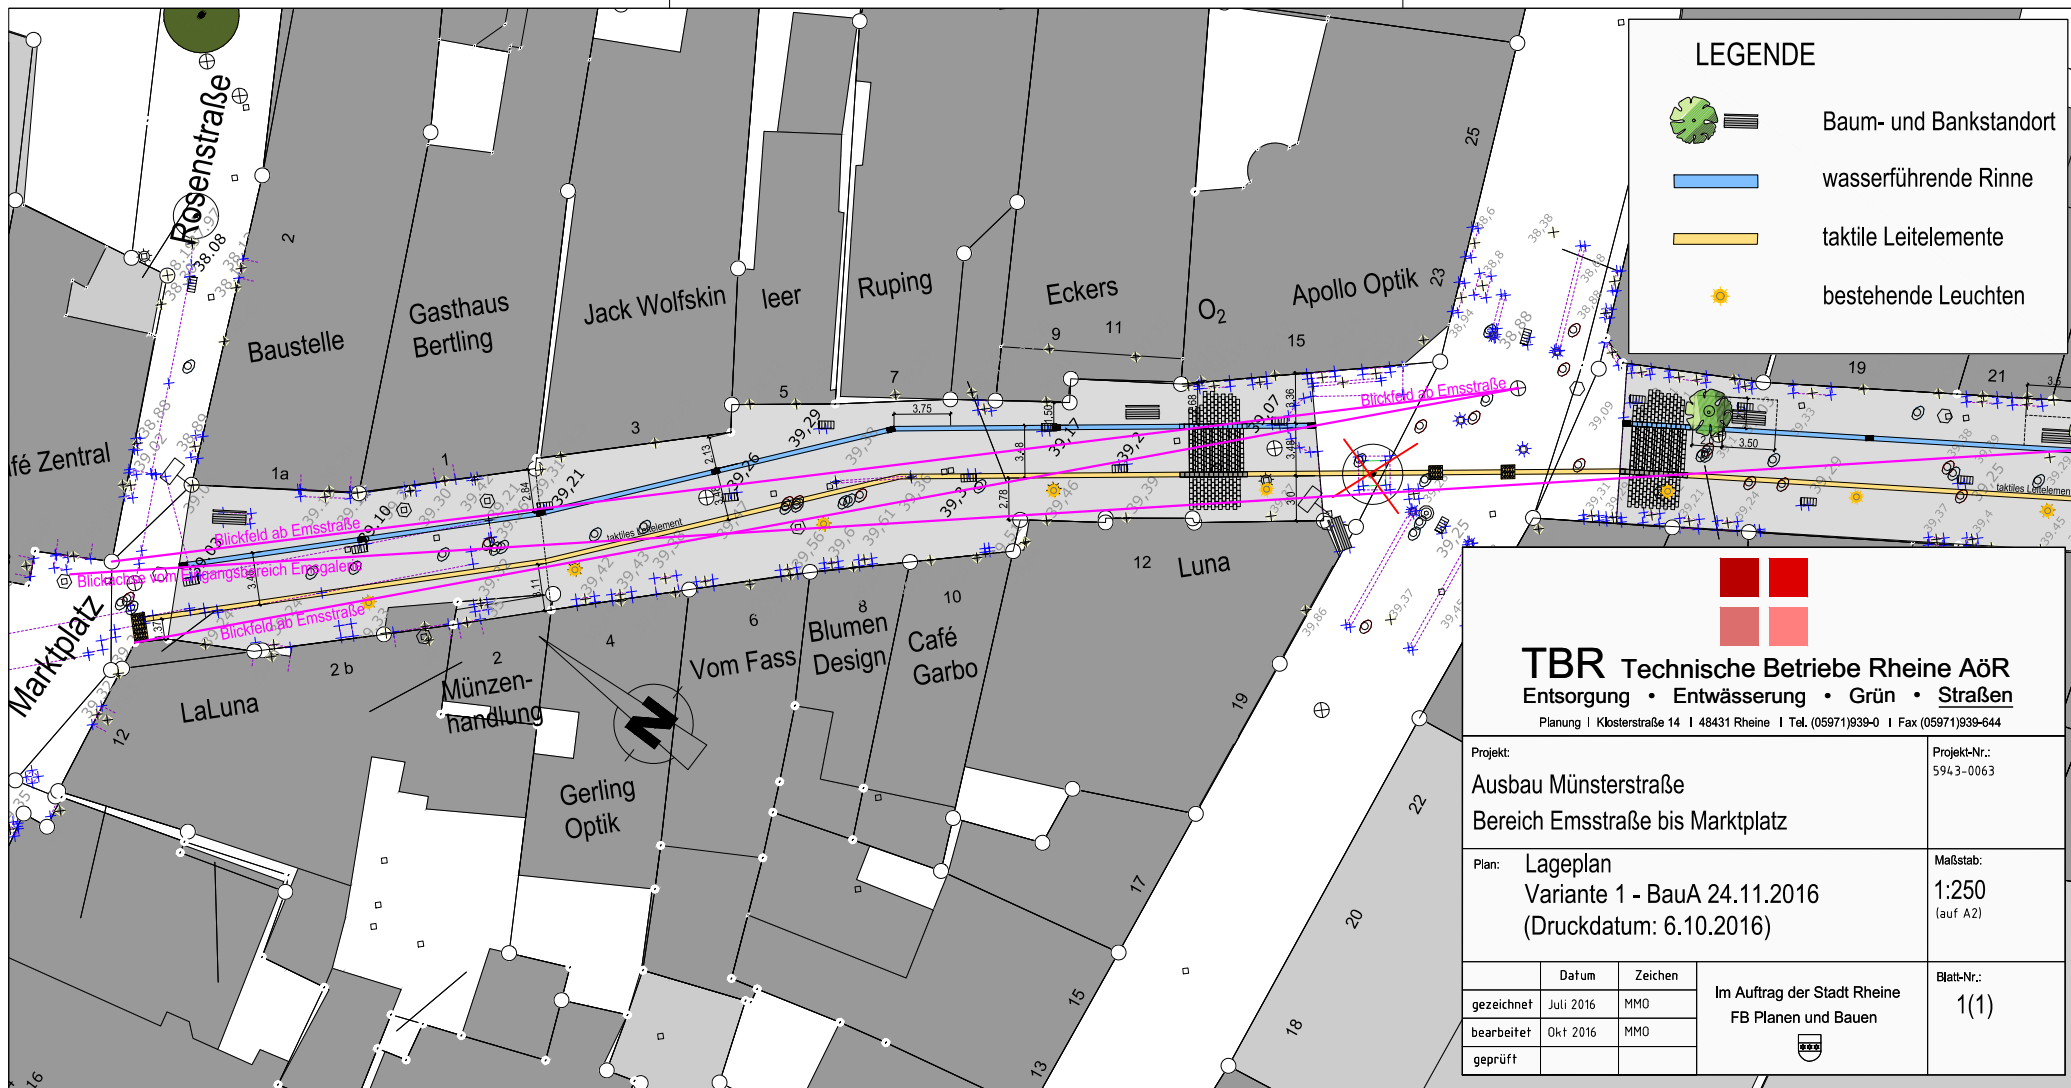

LEGENDE

- Baum- und Bankstandort
- wasserführende Rinne
- taktile Leitelemente
- bestehende Leuchten


TBR Technische Betriebe Rheine AöR
Entsorgung • Entwässerung • Grün • Straßen
Planung | Klosterstraße 14 | 48431 Rheine | Tel. (05971)939-0 | Fax (05971)939-644

Projekt: Ausbau Münsterstraße Bereich Emsstraße bis Marktplatz			Projekt-Nr.: 5943-0063	
Plan: Lageplan Variante 1 - BauA 24.11.2016 (Druckdatum: 6.10.2016)			Maßstab: 1:250 (auf A2)	
	Datum	Zeichen	Im Auftrag der Stadt Rheine FB Planen und Bauen 	Blatt-Nr.: 1(1)
gezeichnet	Juli 2016	MMO		
bearbeitet	Okt 2016	MMO		
geprüft				