


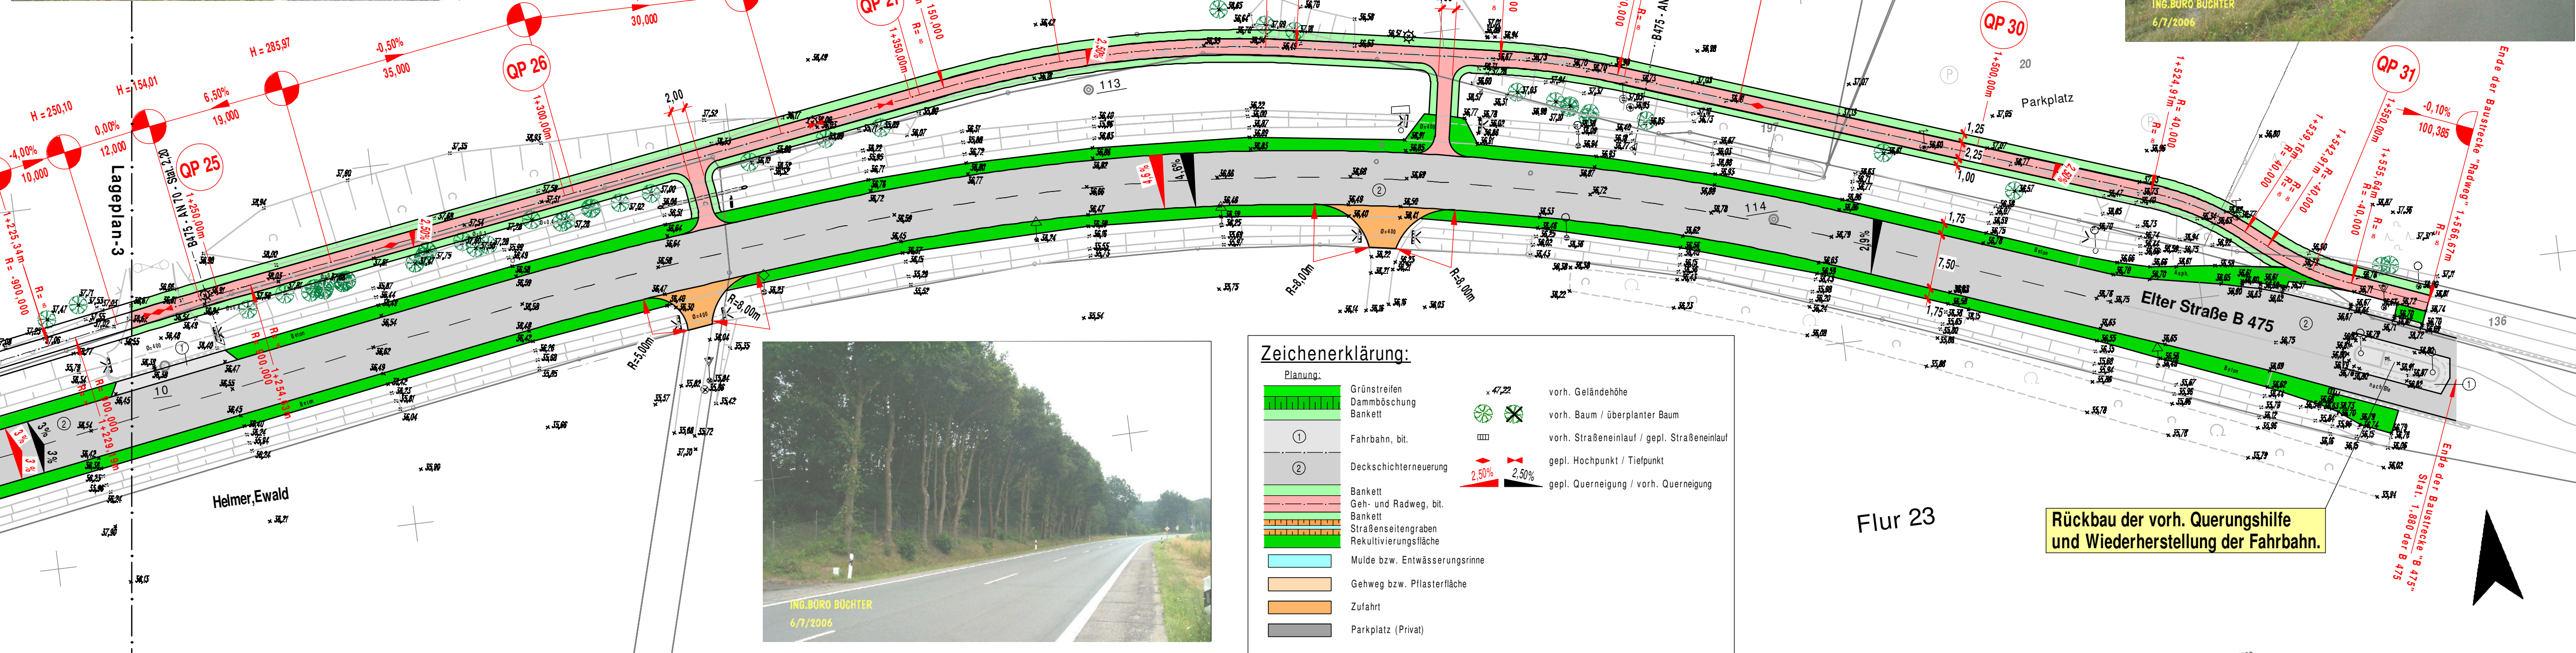

| Zeichenerklärung: |                                             |
|-------------------|---------------------------------------------|
| Planung:          |                                             |
|                   | Grünstreifen                                |
|                   | Dammböschung                                |
|                   | Bankett                                     |
|                   | Fahrbahn, bit.                              |
|                   | Deckschichtenveruerung                      |
|                   | Bankett                                     |
|                   | Geh- und Radweg, bit.                       |
|                   | Bankett                                     |
|                   | Straßenseitengraben                         |
|                   | Rekultivierungsfläche                       |
|                   | Mulde bzw. Entwässerungsrinne               |
|                   | Gehweg bzw. Pflasterfläche                  |
|                   | Zufahrt                                     |
|                   | Parkplatz (Privat)                          |
|                   | vorh. Geländehöhe                           |
|                   | vorh. Baum / überplanter Baum               |
|                   | vorh. Straßeneinlauf / gepl. Straßeneinlauf |
|                   | gepl. Hochpunkt / Tiefpunkt                 |
|                   | gepl. Querneigung / vorh. Querneigung       |

Modell: F:\Projekte\Rheine\B-475-Elter-Straße\LP-NEU.gvp  
Bild: F:\Projekte\Rheine\B-475-Elter-Straße\Blatt-6-Lageplan-4.GVP  
Bearbeiter: Schmidt  
Bearb.-Dat.: 23.10.2006  
Plot-Datum: 18.12.2006 18:49:32 Lageplan-4

| Nr. | Änderungen | Datum | Zeichen |
|-----|------------|-------|---------|
|     |            |       |         |
|     |            |       |         |
|     |            |       |         |

**Karl-Heinz BUCHTER**

**Ingenieurbüro**  
Planung Ausschreibung Bauleitung  
Kanalbau - Straßenbau - Ingenieurbau - Kulturbau

Boschstraße 33  
48369 Saerbeck  
Tel: 02574 / 888 92 00  
Fax: 02574 / 888 92 01  
Mail: kh.buechter@gmx.de

**Hinweis:**  
Alle Maße sind in der Örtlichkeit zu prüfen.  
Abweichungen sind mit der örtlichen Bauleitung abzustimmen.

|   |  |           |   |           |         |
|---|--|-----------|---|-----------|---------|
|  <b>Straßen.NRW.</b><br>Landesbetrieb Straßenbau Nordrhein-Westfalen |  |           | Unterlage                                                                                                 |           |         |
| Straße   |  | Abschnitt | Blatt-Nr. 6                                                                                               |           |         |
| B 475   |  | 70        | 1,880   |           |         |
|   |  | 70        | 3,555   |           |         |
| nächster Ort: Rheine<br>von Bau-km. 0+000 bis Bau-km. 1+567,00                                                                                          |  |           | Reg.-Nr.                                                                                                  |           |         |
|   |  |           |   |           |         |
| Umgestaltung der Elter Straße (B 475)<br>und Bau von Geh- und Radwegen                                                                                  |  |           | Datum   | Zeichen   |         |
|   |  |           | bearbeitet                                                                                                | Aug. 2006 | Schmidt |
|   |  |           | gezeichnet                                                                                                | Aug. 2006 | Schmidt |
|   |  |           | geprüft                                                                                                   | Aug. 2006 | Büchter |
| -Entwurf-   |  |           | Lageplan 4 (4)<br>Maßstab 1: 500                                                                          |           |         |
|   |  |           |   |           |         |
| Aufgestellt   |  |           | Geprüft<br>Münster, den . 2006<br>Der Leiter der Niederlassung Münster<br>I.A.<br><br>(Regierungsoberrat) |           |         |
| Rheine, den _____   |  |           |   |           |         |
| _____<br>Schroer<br>(Stadt. Baudirektor)   |  |           |   |           |         |
| Gegenmigt<br>Münster, den . 2006<br>Der Leiter der Niederlassung Münster<br>I.A.                                                                        |  |           |   |           |         |
| (Regierungsbaudirektor)   |  |           |   |           |         |