


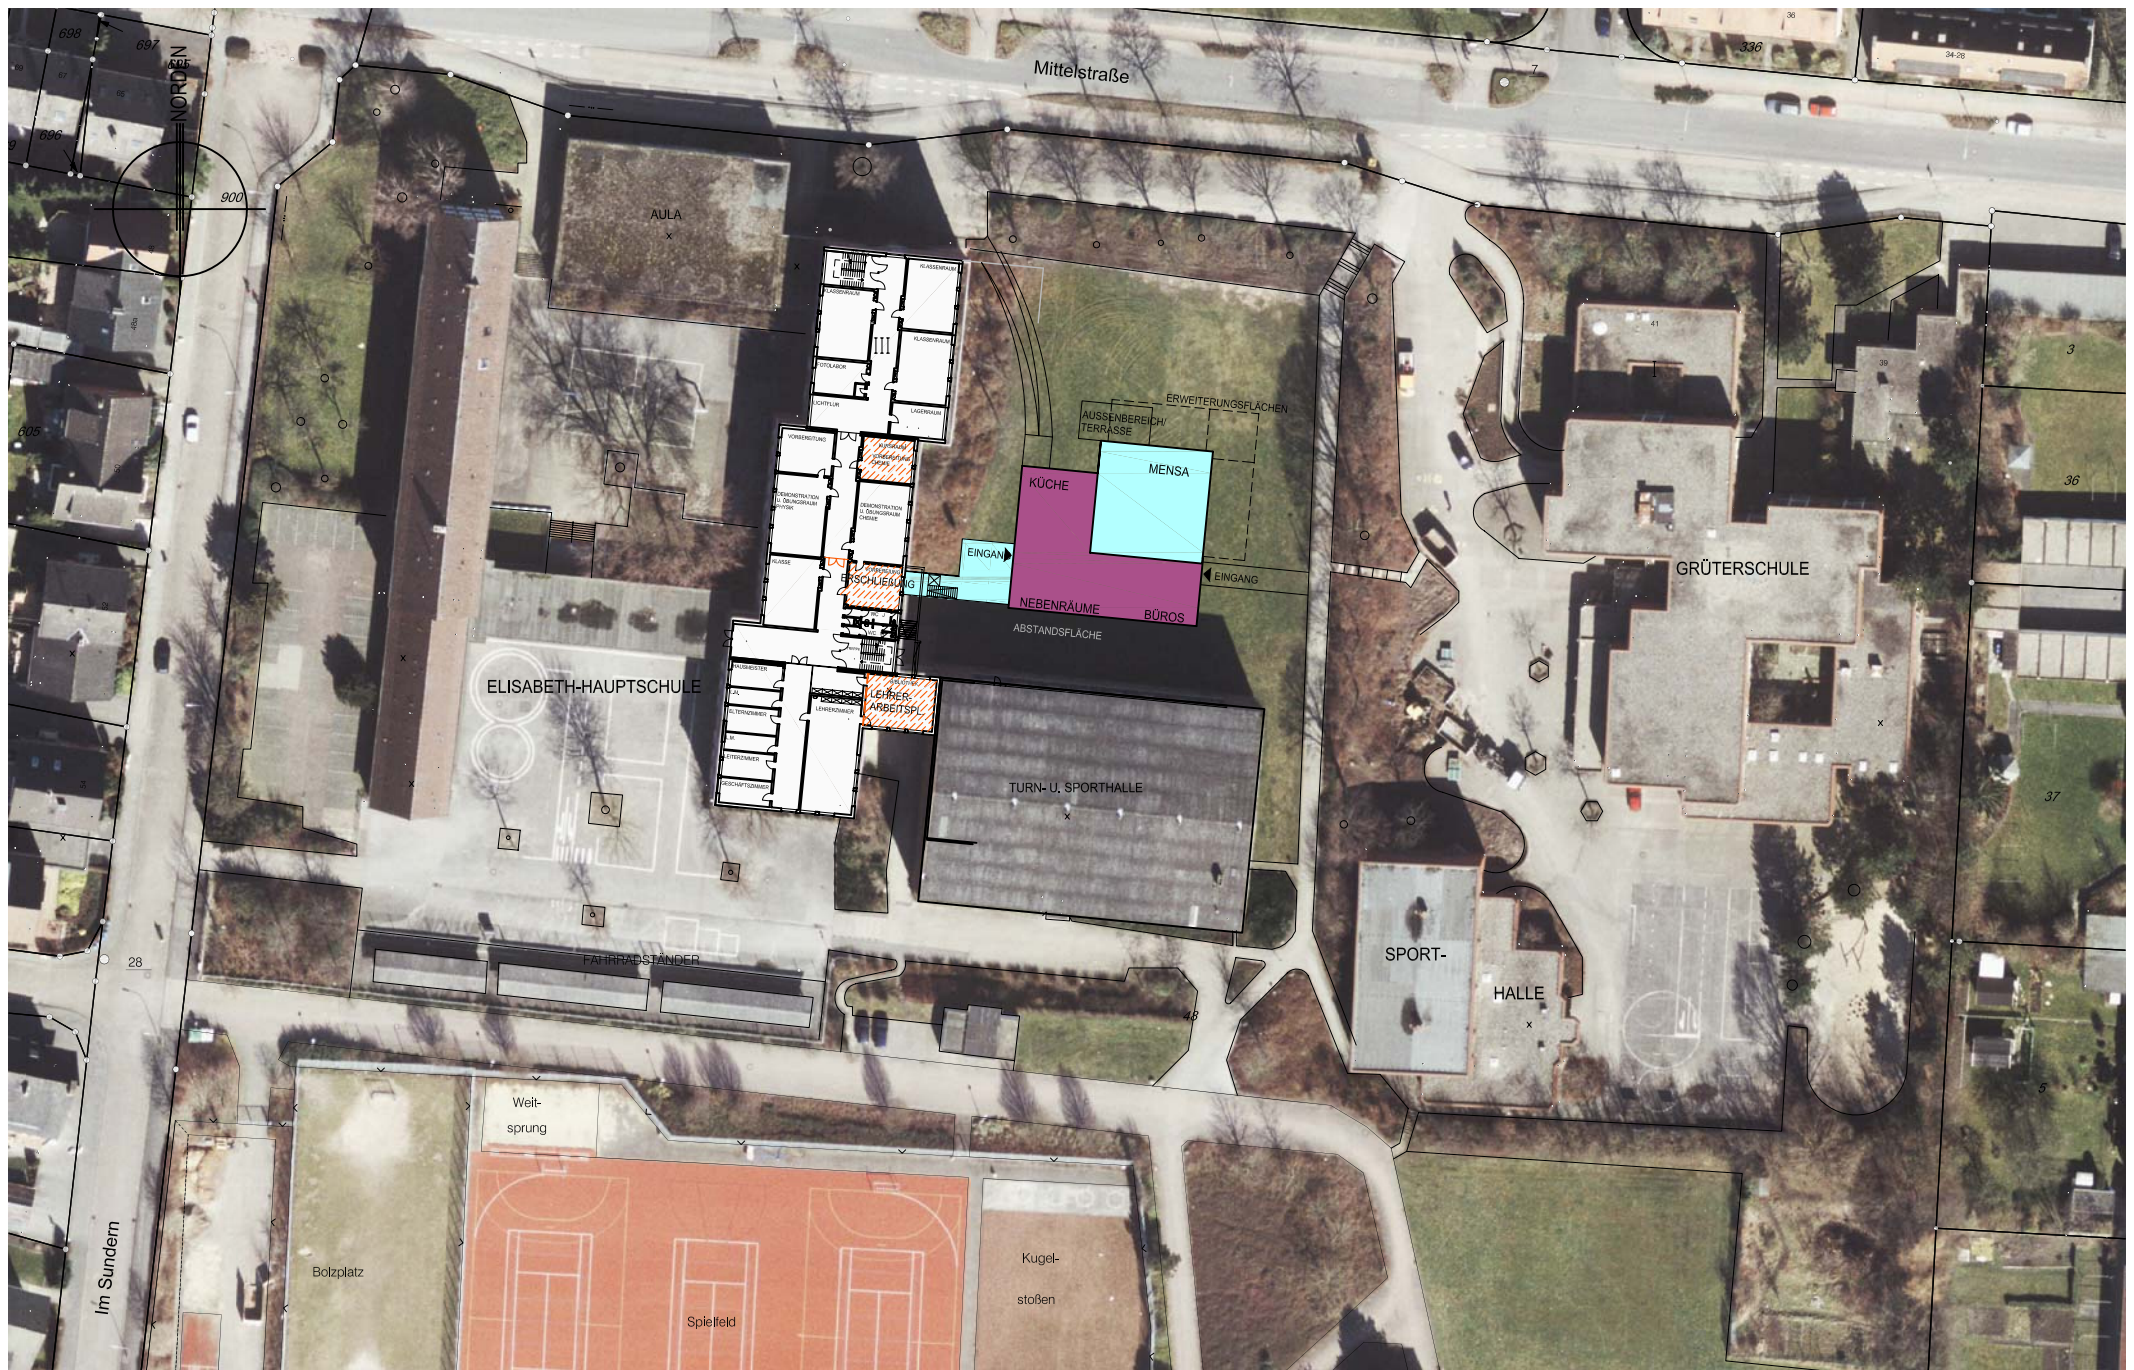

STADT RHEINE
FB PLANEN UND BAUEN -HOCHBAU-

OBJEKT

NEUBAU EINER MENSA
ELISABETH-HAUPTSCHULE
MITTELSTR. 45, 48431 RHEINE

PLAN

ENTWURF
LAGEPLAN ERDGESCHOSS

MASSSTAB:

1:1000

V1-3