
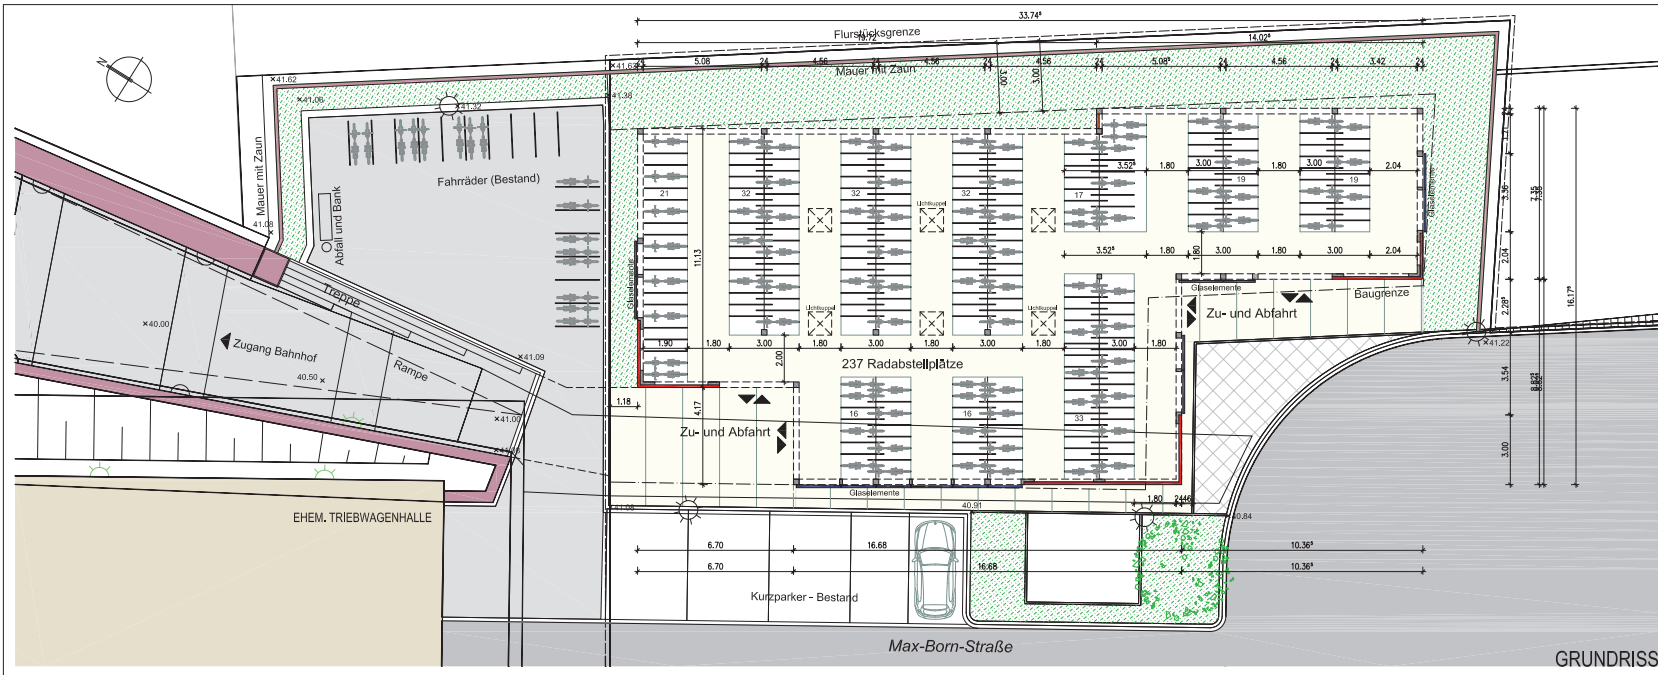
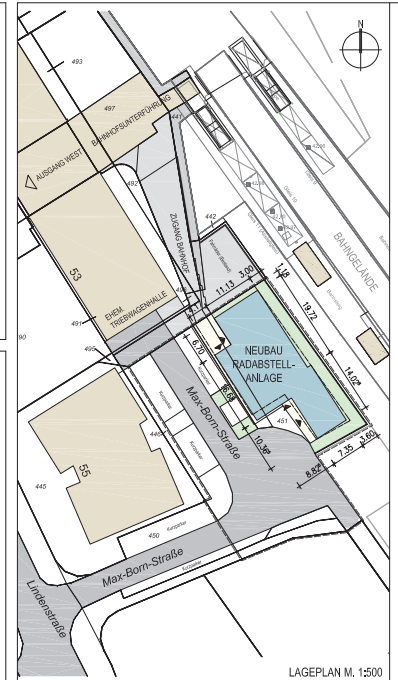
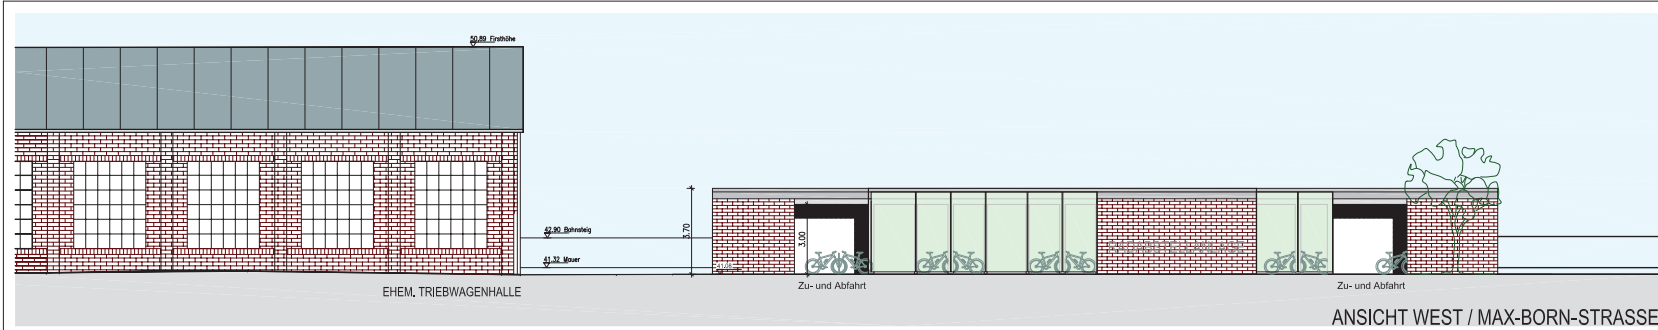


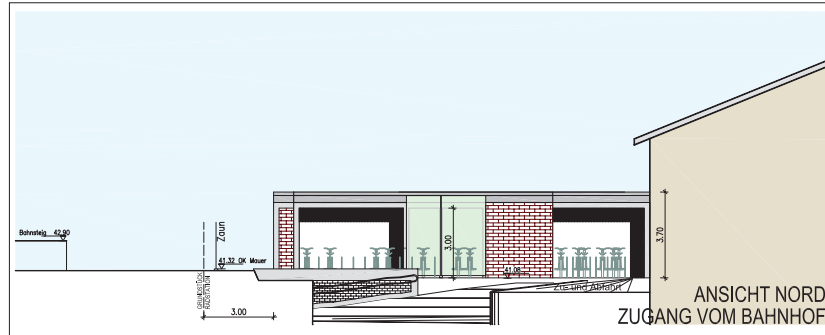

STADT RHEINE Fachbereich Planen und Bauen
Hochbau
Klosterstraße 14
48431 Rheine

OBJEKT:
**PLANUNG ZUR ERSTELLUNG
EINER RADABSTELLANLAGE
BAHNHOFGANG AUSGANG WEST
MAX-BORN-STRASSE, 48431 RHEINE**

PLAN:
**ANLAGE ZUM FÖRDERANTRAG
LAGEPLAN / GRUNDRISS,
ANSICHTEN**

GEZEICHNET:
BAUER/ERICHSEN
GEPRÜFT/GESEHEN:

STAND: 08.11.2017

MAßSTAB:
1:100

PLANNR.:
01