




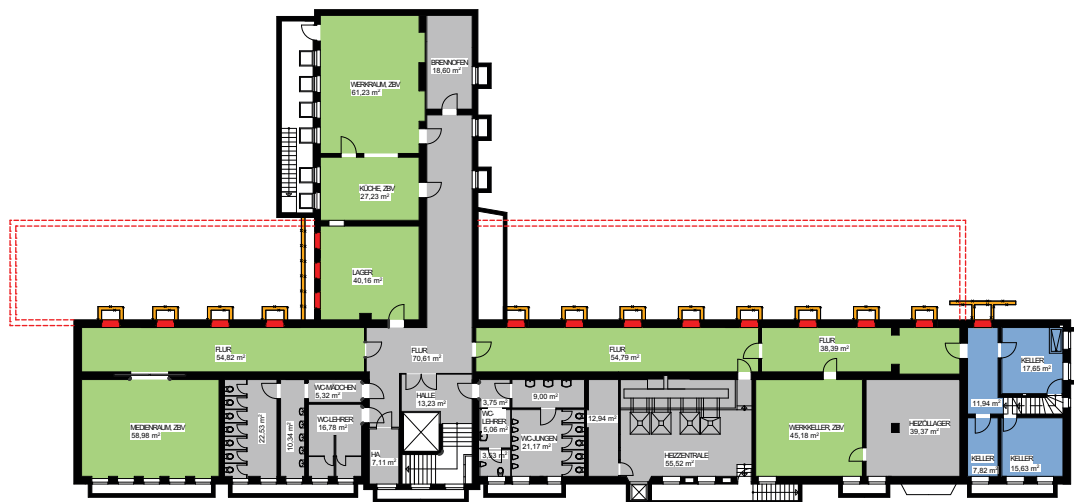

KELLERGECHOSS

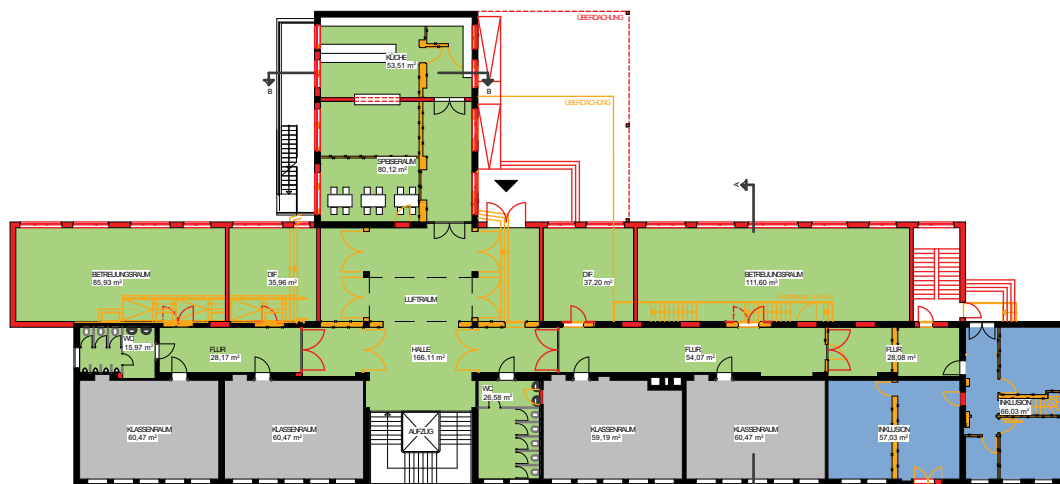

ERDGESCHOSS

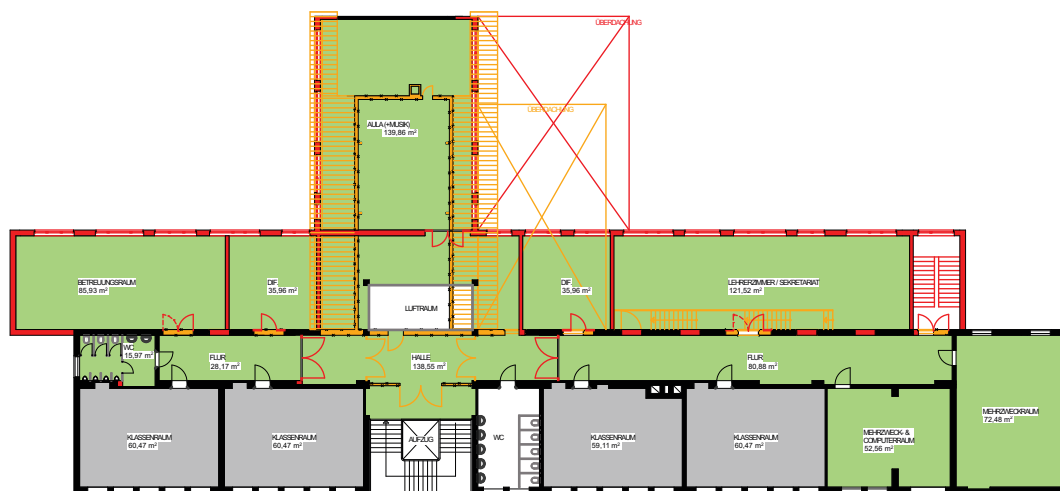

OBERGESCHOSS

Zeichnungsinhalt
Grundrisse

Planungsstand
Genehmigungs-
planung

gezeichnet
MR

Erstelldatum
17.01.2018

Maßstab
1:500

Indexdatum

Index

Diese Zeichnung ist urheberrechtlich geschützt. Vervielfältigung und Weitergabe an Dritte sind nur mit Zustimmung und unter Nennung des Verfassers erlaubt.

Projektnummer
17-47

Projektbezeichnung
Gute Schule 2020
Gertrudenschule
Randelbachweg 16
48431 Rheine

Plannummer
02

Auftraggeber
Fachbereich Planen und Bauen
-Hochbau-
Klosterstraße 14
48431 Rheine

Planung und Bauleitung

terhechte . höfker



architekten

terhechte & höfker architekten
Riegelstraße 3
48431 Rheine

Tel. 0 59 71 - 8011710 | info@terhechte-hoefker.de
Fax 0 59 71 - 8011725 | www.terhechte-hoefker.de