


KELLERGESCHOSS



ERDGESCHOSS

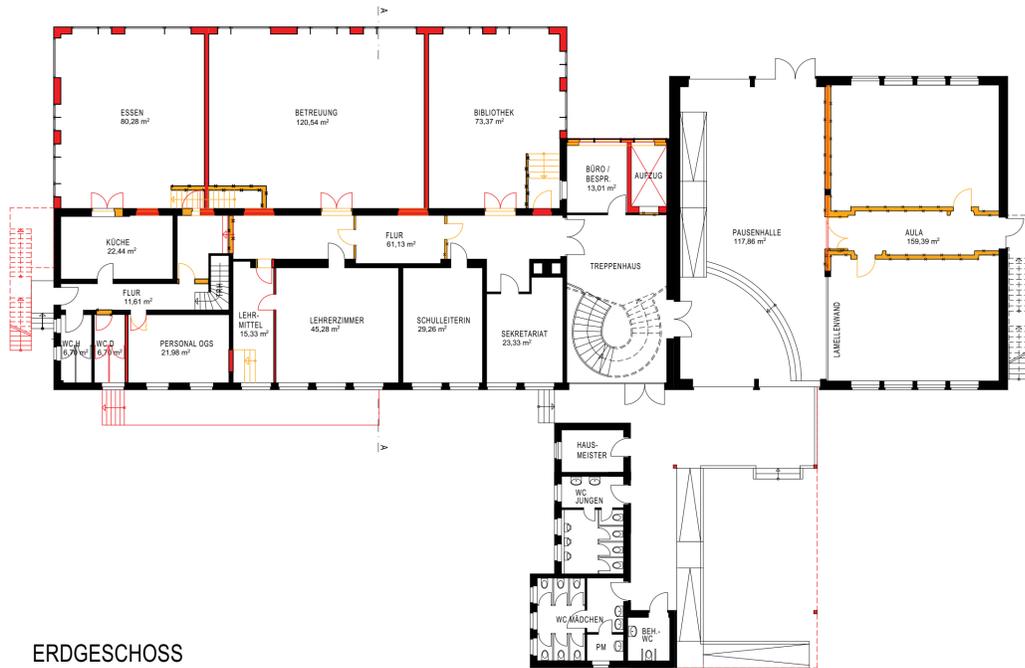

OBERGESCHOSS

LEGENDE

- BESTAND
- NEUBAU
- ABRUCH



Diese Zeichnung ist urheberrechtlich geschützt. Vervielfältigung und Weitergabe an Dritte sind nur mit Zustimmung und unter Nennung des Verfassers erlaubt.

Projektbezeichnung
Gute Schule 2020
Paul-Gerhardt-Schule
Wieteschstraße 24
48431 Rheine

Auftraggeber
Fachbereich Planen und Bauen
-Hochbau-
Klosterstraße 14
48431 Rheine

Planung und Bauleitung
terhechte . hofker
 terhechte & hofker architekten
 Riegelstraße 3
 48431 Rheine
 Tel. 0 59 71 - 8011710 | info@terhechte-hoefker.de
 Fax 0 59 71 - 8011725 | www.terhechte-hoefker.de

Projektnummer 17-47	Plannummer 02	Planungsstand Entwurfsplanung	gezeichnet JG, SE
-------------------------------	-------------------------	----------------------------------	----------------------

Zeichnungsinhalt Kellergeschoss, Erdgeschoss, Obergeschoss	Erstelldatum 17.01.2018	Maßstab 1:200
--	----------------------------	------------------

Indexdatum 26.01.2018	Index
--------------------------	-------

DWG: 139_142
 Download: Grundrisse.rvt
 Projekt: 201711-47 Gute Schule 2020/04 CAD/01 Anstalt Planung/Paul-Gerhardt-Schulneubau/16-01-23
 Zeichnung: 02Grundrisse
 zuletzt gezeichnet am: 26.01.2018
 zuletzt gezeichnet von: Azub