


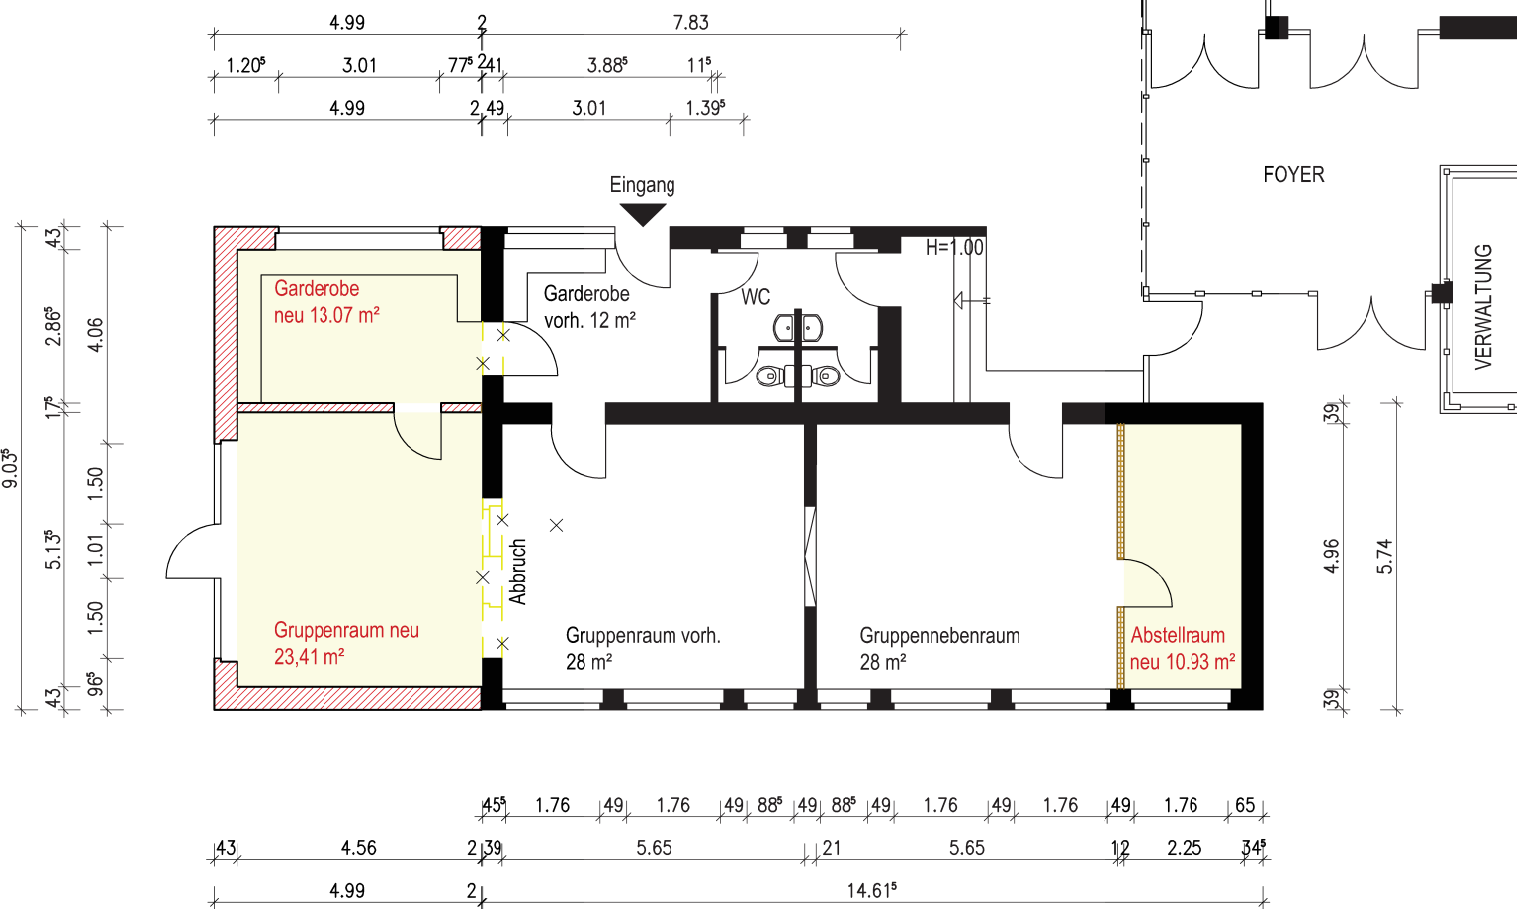

OBJEKT:
ERWEITERUNG JANUZ-KORCZAK-KITA
WADELHEIMER CHAUSSEE 195
48432 RHEINE

PLAN:

GRUNDRISS

MAßSTAB: 1:100	DATUM: 20.02.2018	PLANNR.:
GEZ./GES. XXX		