


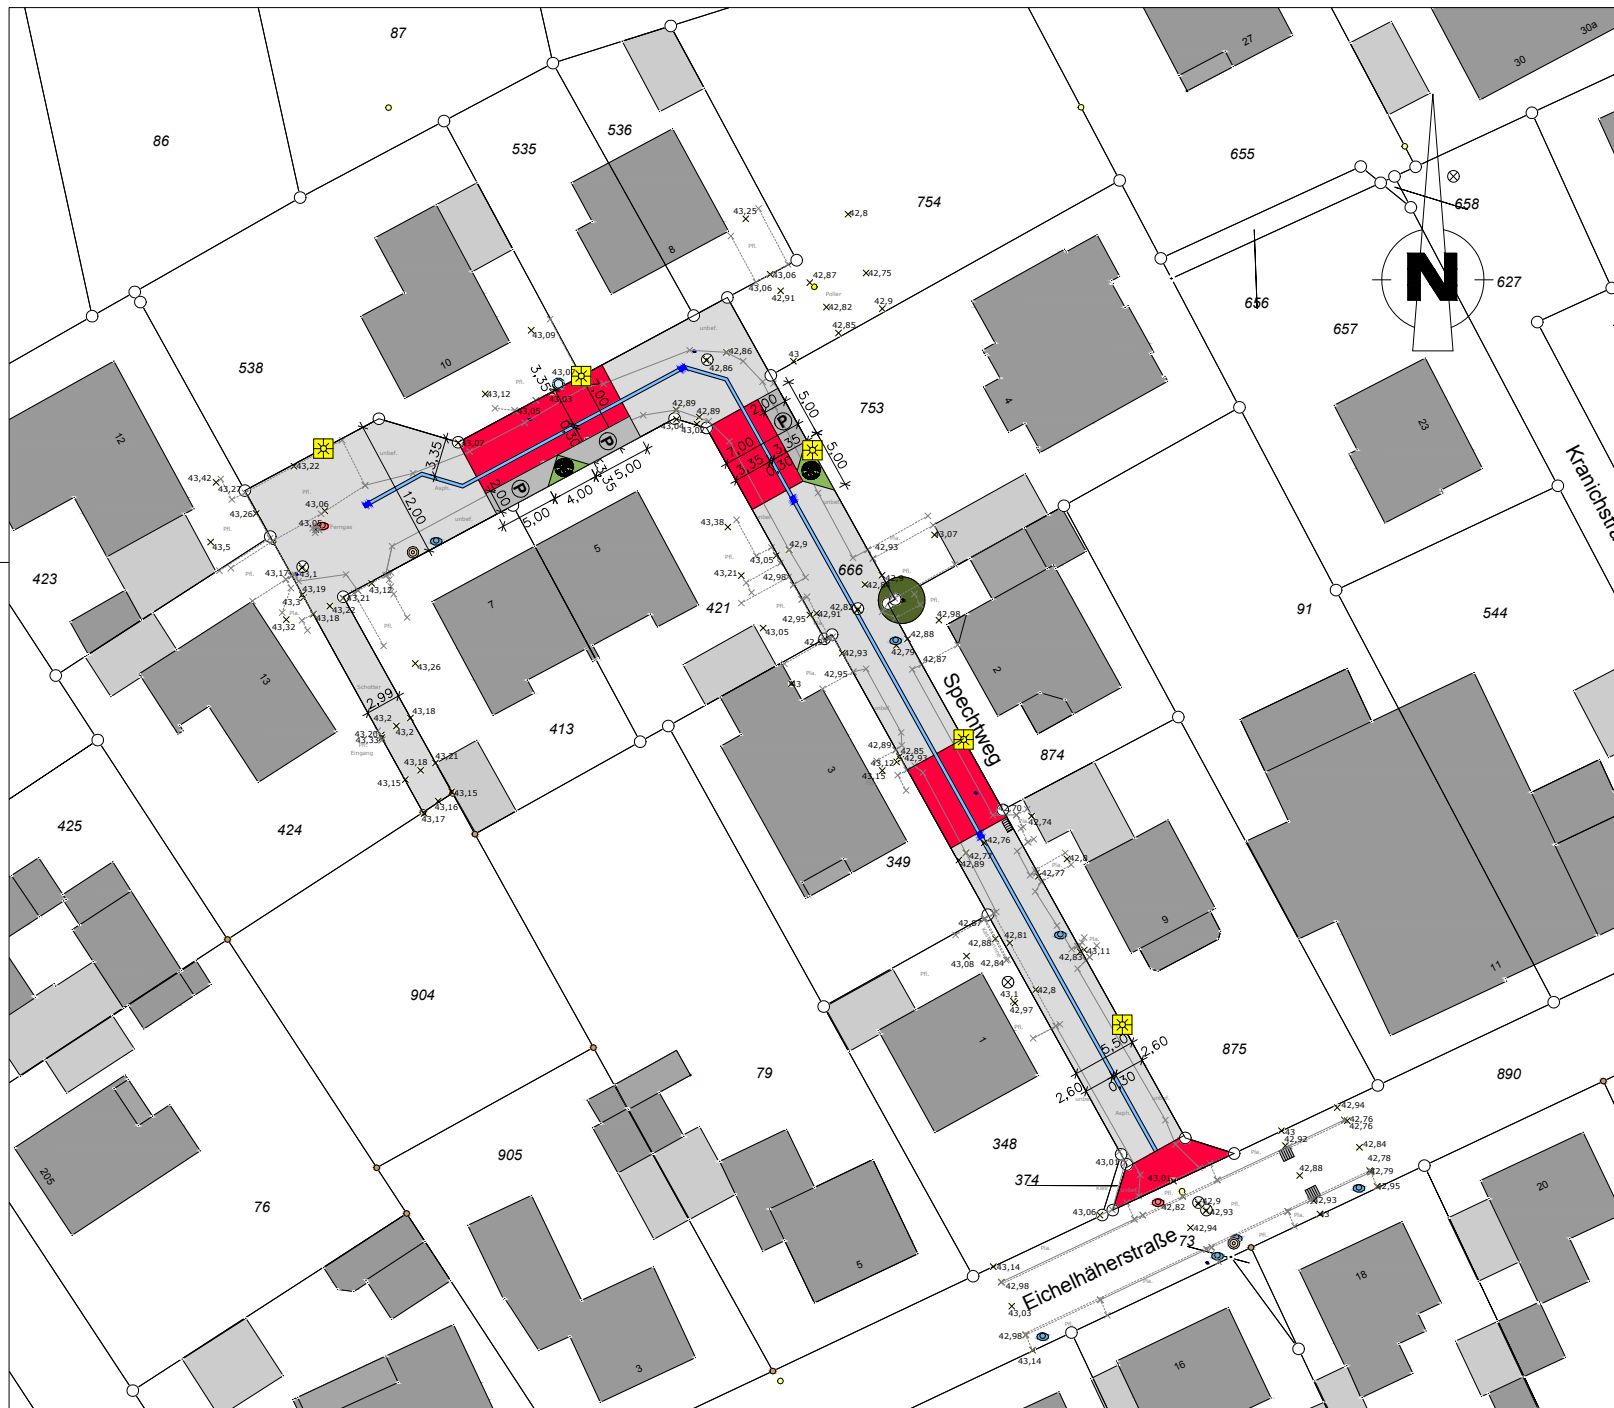

LEGENDE

- Betonsteinpflaster, grau
- Betonsteinpflaster, rot
- Betonsteinpflaster, anthrazit
- Grünbeet (mit Strauch)
- Leuchte, LPH 6m
- geplanter Straßenablauf
- 42,88 vorhandene Höhe

Index	Datum	Art der Änderung/ Erläuterungen	Gez.

 TBR Technische Betriebe Rheine AöR Entsorgung • Entwässerung • Grün • Straßen Planung Klosterstraße 14 48431 Rheine Tel. (05971) 939-0 Fax (05971) 939-644		Projekt-Nr.: 53014-0071
		Blatt-Nr.: 1
Projekt: Ausbau des Spechtweges		Maßstab: 1:250
Plan: Lageplan zum Bauausschuss am 21.03.2019		
gezeichnet	Datum	Zeichen
bearbeitet	Feb. 2019	Löcke
geprüft		
Im Auftrag der Stadt Rheine FB Planen und Bauen		