

Alle Maße sind am Bau zu prüfen.  
Maßstimmigkeiten sind sofort mit dem Architekten zu prüfen.  
Für Maßfehler haftet allein der Auftragnehmer.  
Maßbezüge gelten vor Einzelmaßen.  
Bei der Bauausführung sind die Planungen der Fachingenieure, sowie die Angaben der Sonderfachleute zu beachten.  
Firmendetails und -ausführungszeichnungen gelten nur mit dem Freigabevermerk des Architekten.  
Alle Höhenangaben sind auf OKFF bezogen, sofern nicht anders vermerkt.

Höhenkote	±0.00=OKFF EG
	Vormauerziegel I
	Vormauerziegel II
	FA Fußbodenaussparung
	FD Fußbodendurchbruch
	DA Deckenaussparung
	DD Deckendurchbruch
	WA Wandaussparung
	WD Wanddurchbruch
	WS Wandschutz
	RH Rohrhülse
OKFF	Oberkante Fertigfußboden
OKRF	Oberkante Rohfußboden
UZ	Unterzug
BRH	Brüstungshöhe
LH	Lichte Höhe
BW	Brandwand
EUV	Elektroverteilung
HK	Heizkörper
NA	Hinweis für Notausgang
	Feuerlöscher
	Diefuge/Ertrich

Datum: gez. Nr. Änderung/Beschreibung

Plan-Nr.: 19\_02\_A-V\_02\_1000\_Var5\_A3

Maßstab: 1:200

Planinhalt:  
BS-Konzept Variante 5  
Außentreppe+Trennung Halle OG2  
Grundriss 1. Obergeschoss

Gezeichnet: Gädike

Geprüft:

Freigegeben:

Datum: 28.10.2019

Blattgröße: DIN A3

Plotdatum:

Projekt:  
Konzeptplanung Brandschutz

Gymnasium Dionysianum Rheine  
-Selbstlernzentrum-  
Anton-Führer-Straße 2  
48431 Rheine


Bauherr:  
Stadt Rheine  
Vtr. FB Hochbau - Fr. Kurzinsky  
Klosterstraße 14  
48432 Rheine

Architekt:  
Achterkamp + Möller  
Architekten PartG mbB  
Christoph Achterkamp Tobias Möller Architekt BDA Architekt

Torhaus - Kommende 10  
48565 Steinfurt  
02551 8641300  
0151 27233243  
info@achterkamp-architekt.de

Ort, Datum, Bauherr:

Ort, Datum, Architekt:

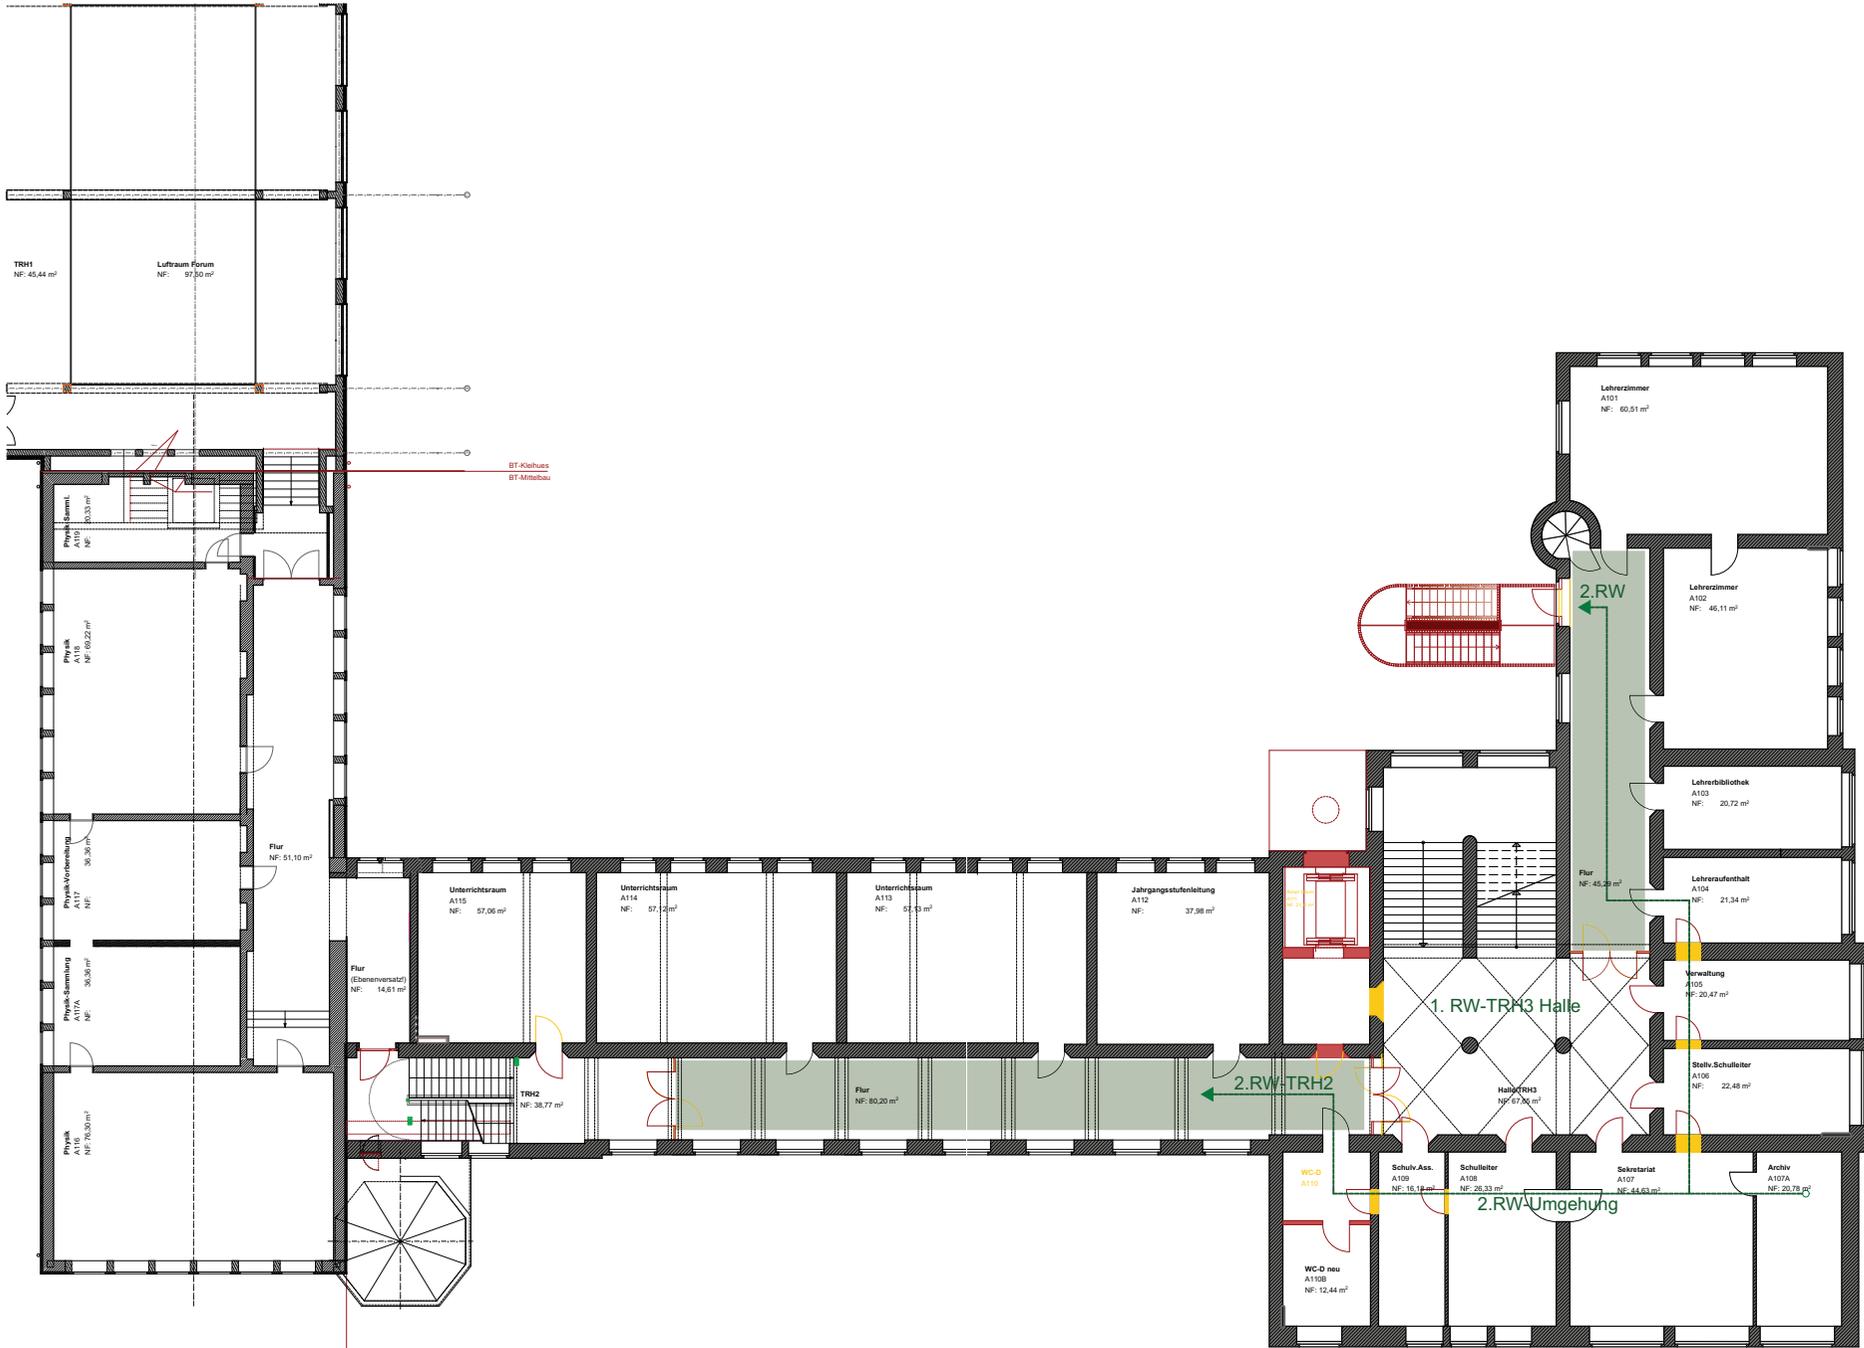

BT-Mehrfach  
BT-Mehrfach