



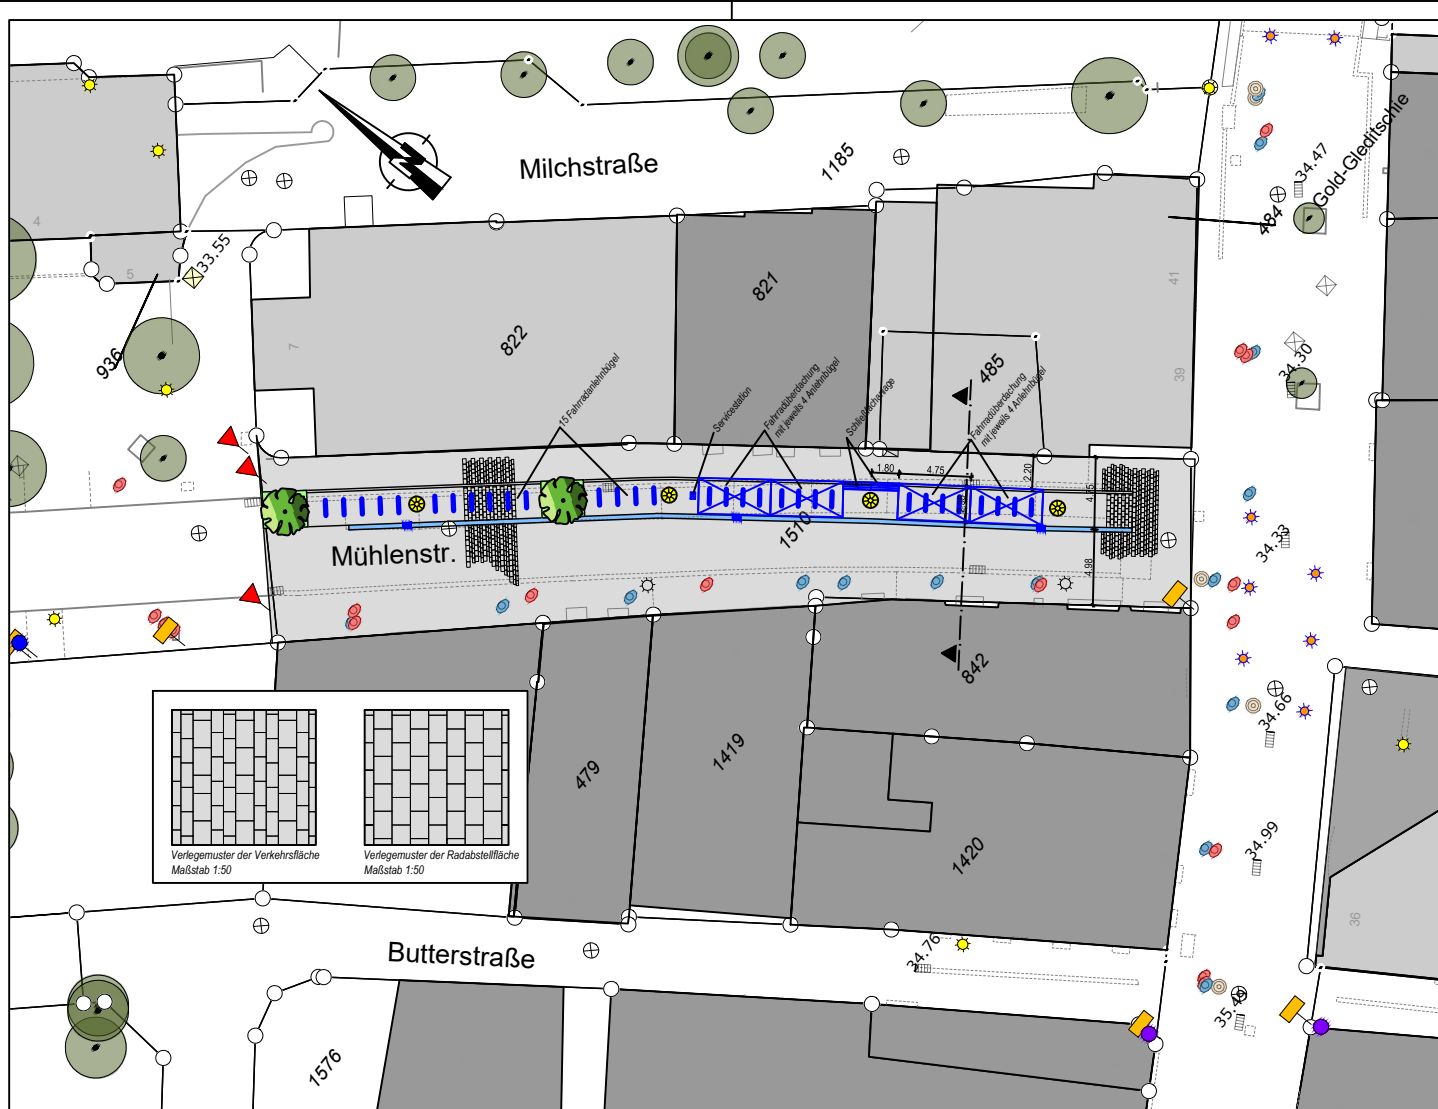

LEGENDE

-  wasserführende Rinne
-  Grünbeet mit gepl. Baum
-  Mastleuchte, LPH 5 m

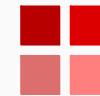

TBR Technische Betriebe Rheine AöR
Entsorgung • Entwässerung • Grün • Straßen

Planung | Klosterstraße 14 | 48431 Rheine | Tel. (05971)939-0 | Fax (05971)939-644

Projekt:
Umbau der Mühlenstraße (zwischen Emsstraße
und Heiliggeistplatz) mit Aufstellung überdachter
Radabstellanlagen und Serviceeinrichtungen

Projekt-Nr.:

Plan:
Lageplan

Maßstab:
1:250

	Datum	Zeichen
gezeichnet		
bearbeitet	März 2020	Löcke
geprüft		

Im Auftrag der Stadt Rheine
FB Planen und Bauen



Blatt-Nr. **1**

Zeichnungsname: H:\A66_PUBSOFT\PROJEKTE\MH\mstrasse_KONRAD\Planung\Entwurf.dwg