


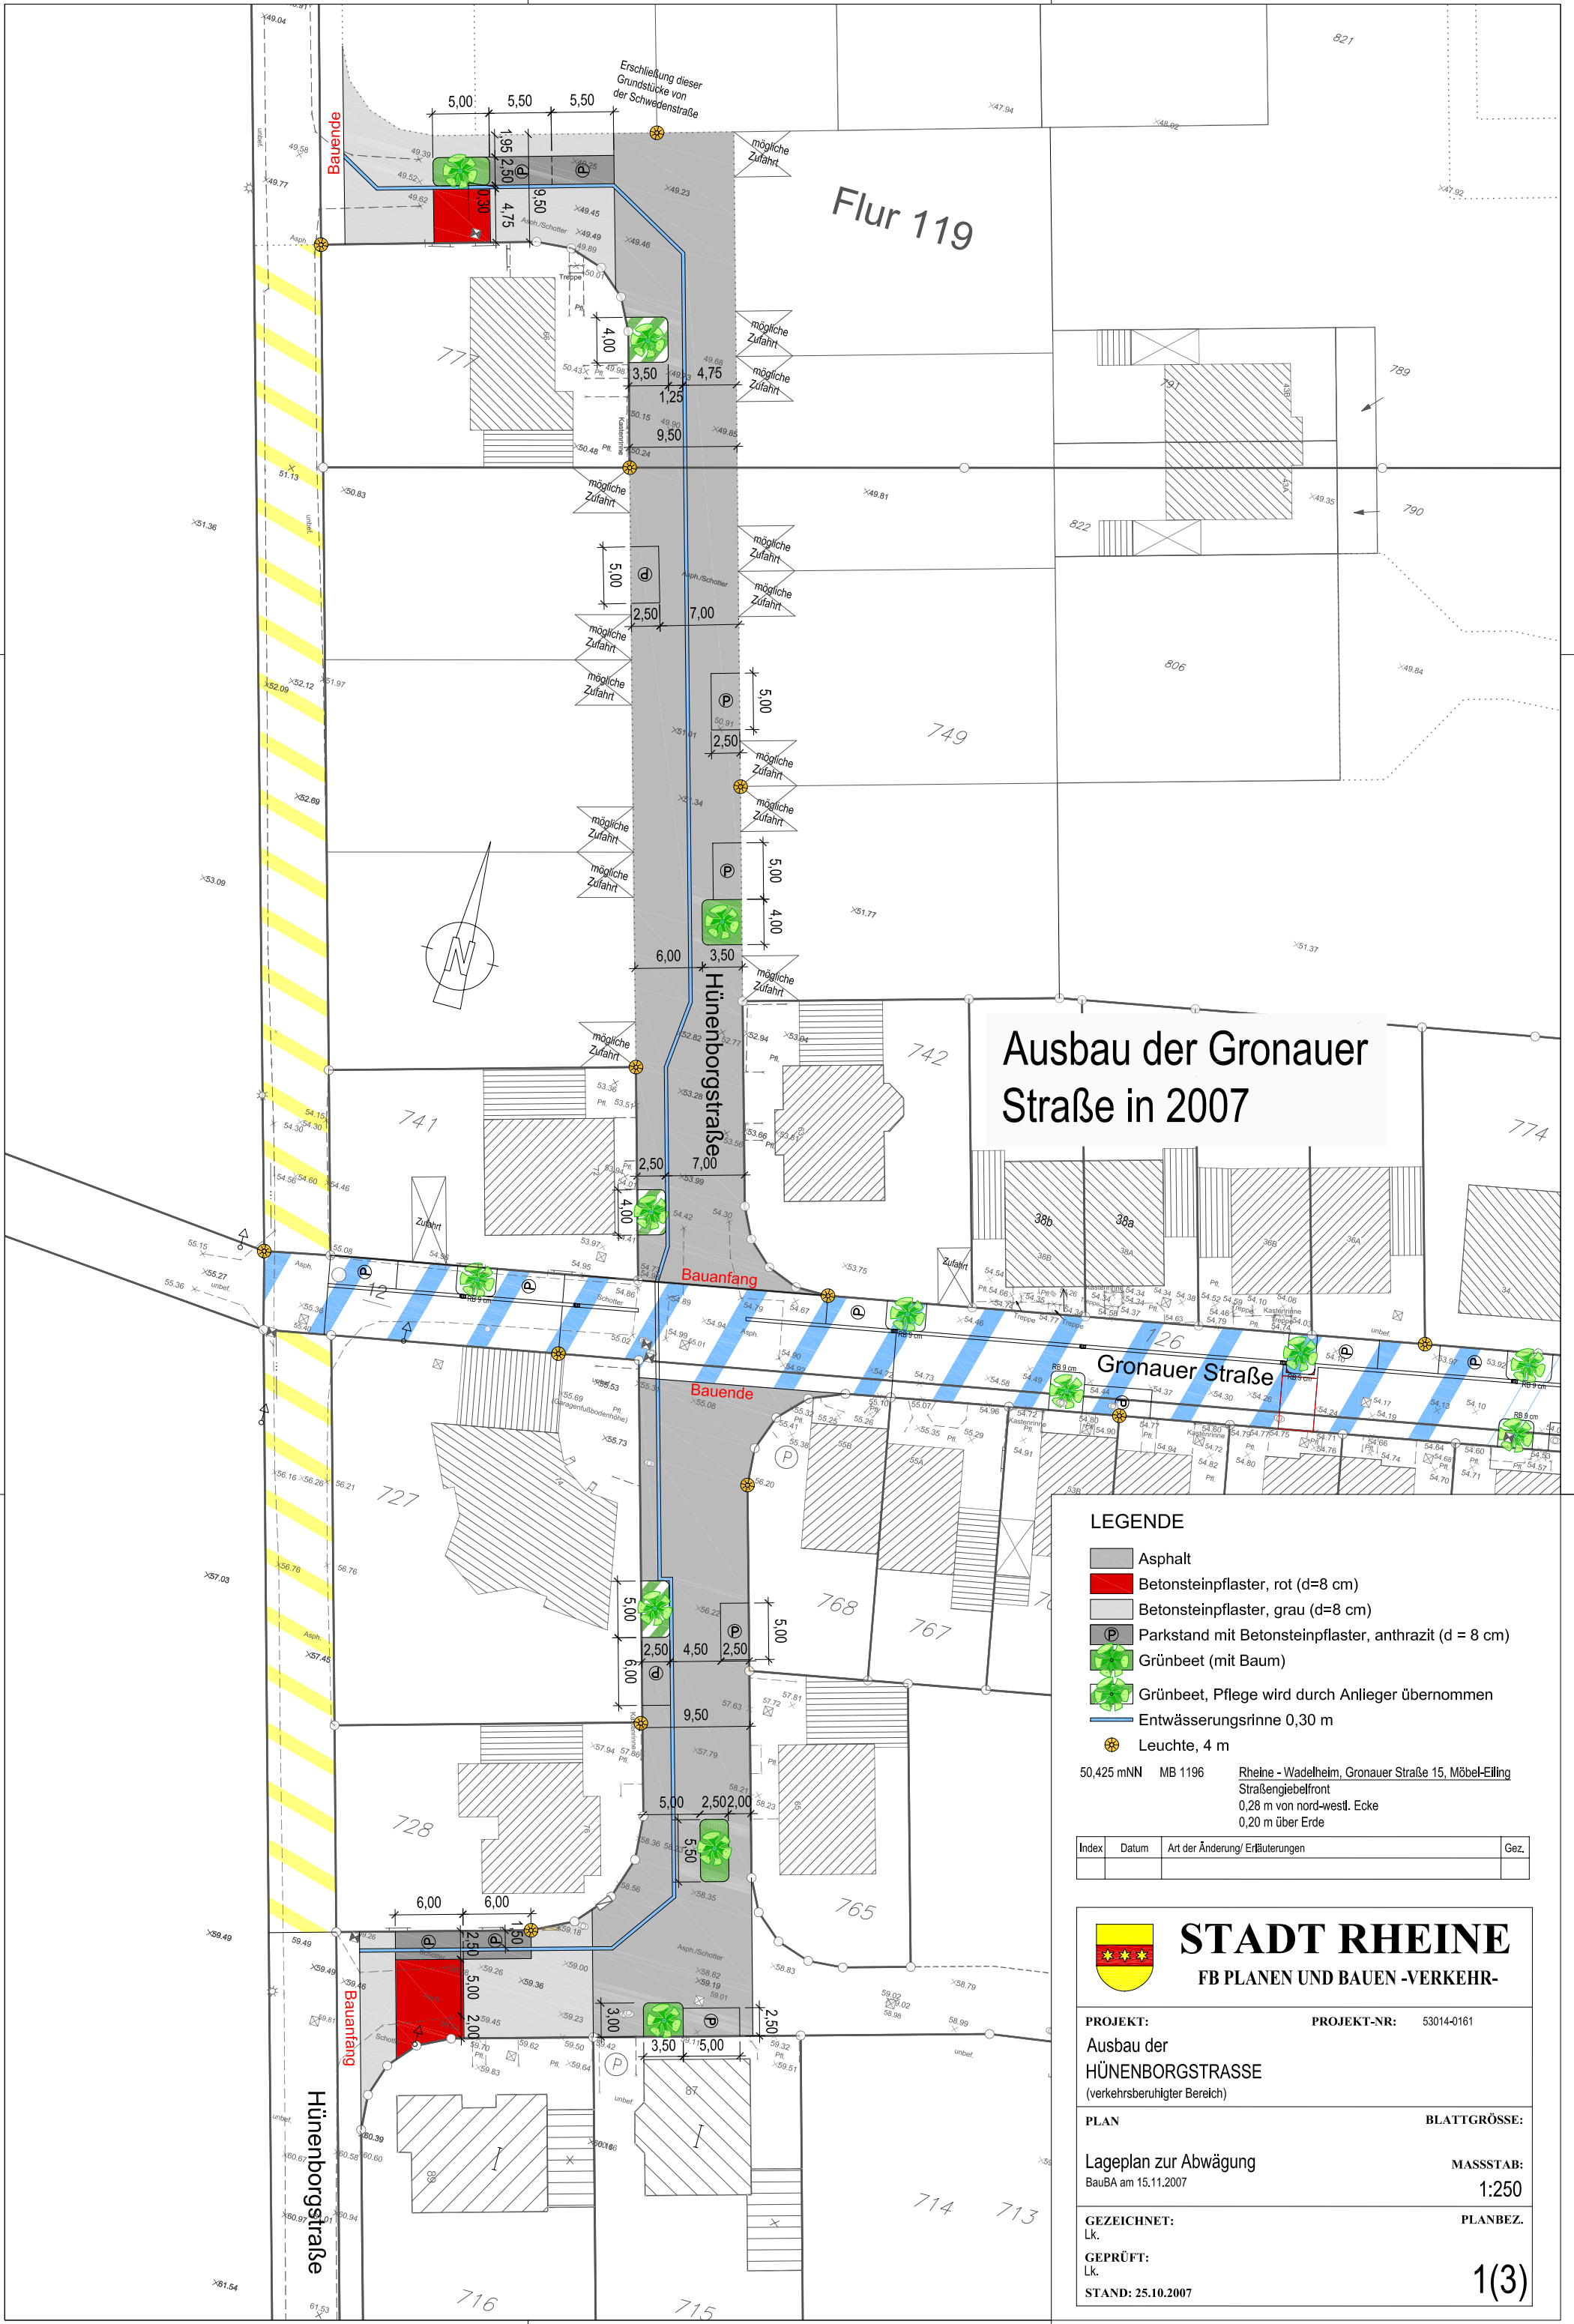

Ausbau der Gronauer Straße in 2007

LEGENDE

- Asphalt
- Betonsteinpflaster, rot (d=8 cm)
- Betonsteinpflaster, grau (d=8 cm)
- Parkstand mit Betonsteinpflaster, anthrazit (d = 8 cm)
- Grünbeet (mit Baum)
- Grünbeet, Pflege wird durch Anlieger übernommen
- Entwässerungsrinne 0,30 m
- Leuchte, 4 m

50,425 mNN MB 1196 Rheine - Wadelheim, Gronauer Straße 15, Möbel-Eiling
Straßengiebelfront
0,28 m von nord-westl. Ecke
0,20 m über Erde

Index	Datum	Art der Änderung/ Erläuterungen	Gez.



STADT RHEINE
FB PLANEN UND BAUEN -VERKEHR-

PROJEKT: Ausbau der HÜNENBORGSTRASSE (verkehrsberuhigter Bereich)	PROJEKT-NR: 53014-0161
PLAN Lageplan zur Abwägung BauBA am 15.11.2007	BLATTGRÖSSE: MASSSTAB: 1:250
GEZEICHNET: Lk. GEPRÜFT: Lk. STAND: 25.10.2007	PLANBEZ. 1(3)