


Einbaumöglichkeiten Stadtbäume Poststraße

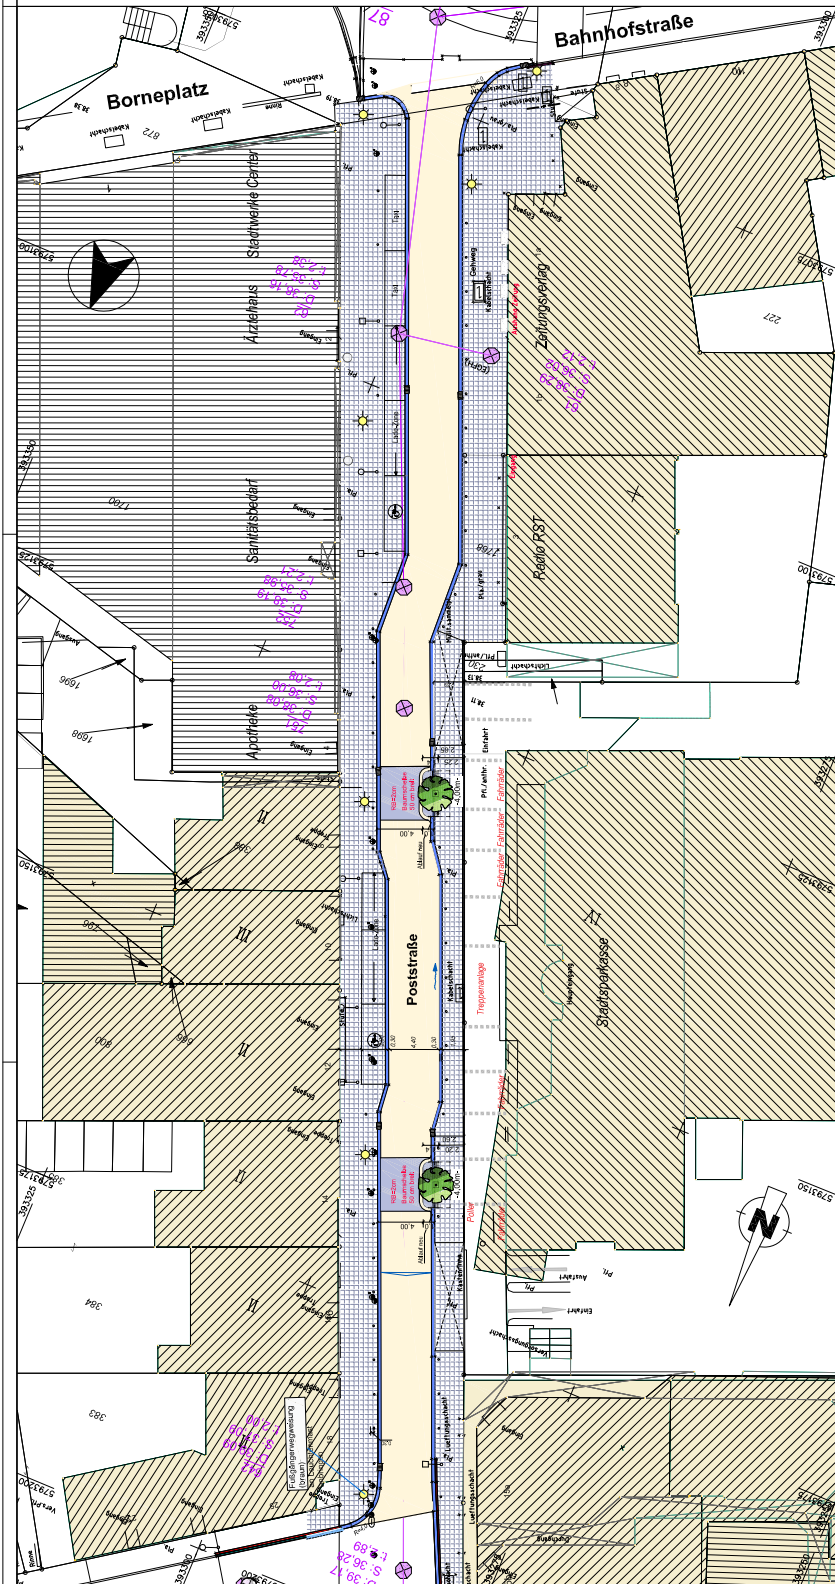



Legende:

Asphalt hell	Küster rot
Asphalt	Küster braun
Rhine 30	Betonpflaster grau
Bit 24/24	Betonsteinpflaster anstrich

• Schieber
⊖ Hydrant

Legende Planung:

unterirdisches Beet mit Baum
Bordeneinfassung RB = 2cm
Baumscheibe 80 cm breit / 4 m lang

☒	Kanaldeckel
▬	Ablauf

TBR Technische Betriebe Rheine AöR
Entsorgung • Entwässerung • Grün • Straßen
Planung | Hoherstraße 14 | 48371 Rheine | Tel. (05971) 9393-0 | Fax (05971) 9393-644

Projekt:
**Erbau von Grünbeeten
an der Poststraße**

Projekt-Nr.:

Plan:
**Lageplan
zum BauA im Dez. 2020**

Maßstab:
1: 250

zeichnet	Datum	Zeichen	Im Auftrag der Stadt Rheine FB Planen und Bauen
bearbeitet	Nov. 2020	Hes.	
geprüft			

Bauh-Nr.:
1