



Datum	Art der Änderung	Gezeichnet

**STADTRHEINE**  
Leben an der Ems

Projekt:  
Ausbau / Umgestaltung der Kopernikusstraße  
zur einer Fahrradstraße

Projektnr.  
00114416

Maß:  
Lageplan - Variante 2


Maßstab:  
1:250

gezeichnet	Datum	gezeichnet	Datum

Blattnr.:  
2 (8)

\\ms\_2\85571\PROJEKT\Materialien\anp\1\_Lageplan\Kopernikusstr\_Fahrradstr\_Lageplan\_Variant2.dwg  
14.01.2017



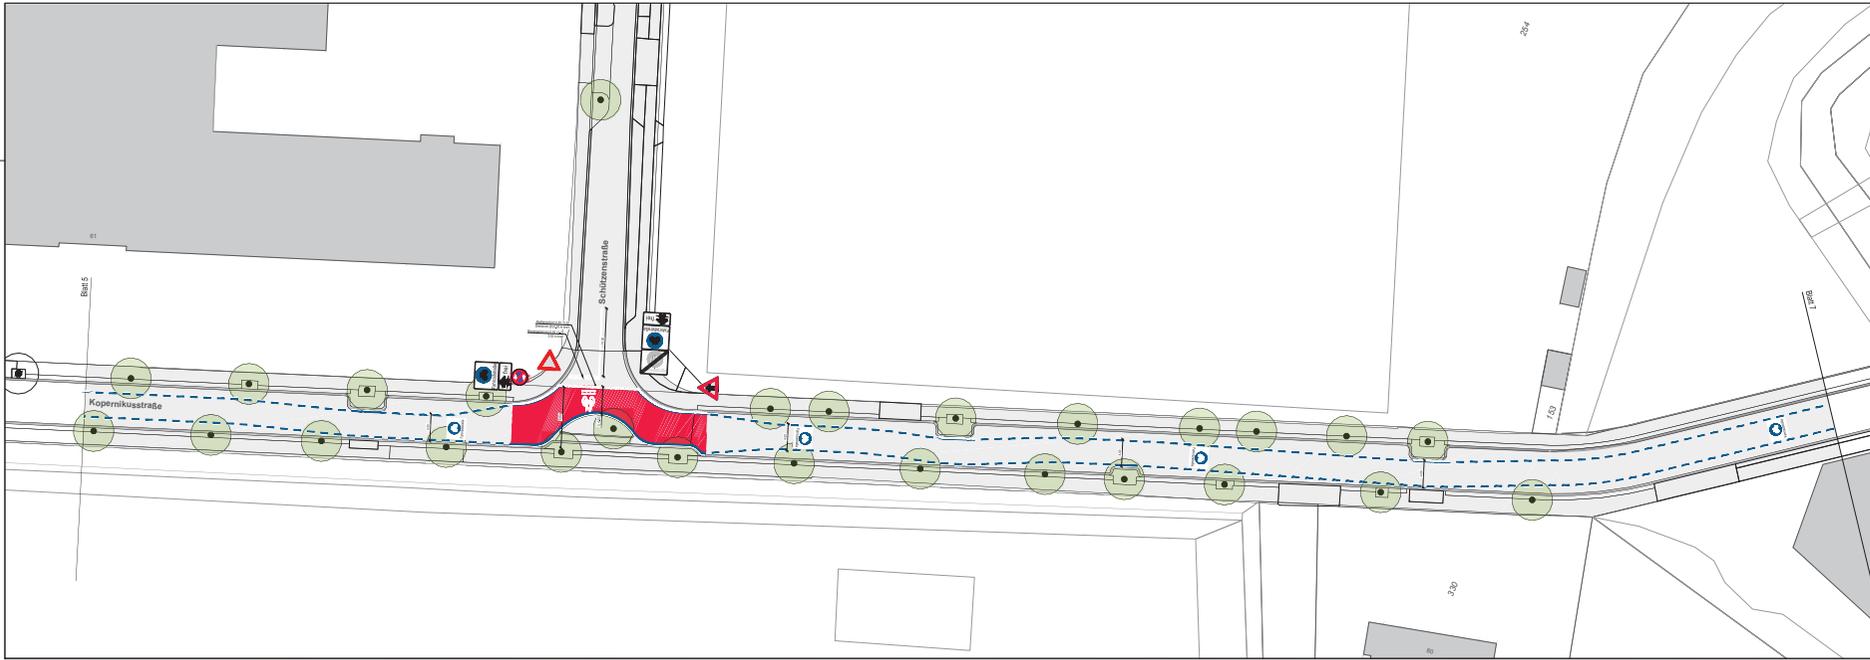


Datum	Art der Änderung	Erläuterungen	Gez.



Projekt: Ausbau / Umgestaltung der Kopernikusstraße zur einer Fahrradstraße			Projektnr.: 0014404
Titel: Lageplan - Variante 2			Maßstab: 1:250
genehmigt: 03.04.2021	erstellt: März 2021	gezeichnet: T. K.	Blatt: 6 (9)

© 1998-2021 RHEIN-LEBENSSTADT RHEINE, alle Rechte vorbehalten. Kopernikusstraße, Fahrradstraße, Lageplan, Variante 2, Blatt 6 von 9

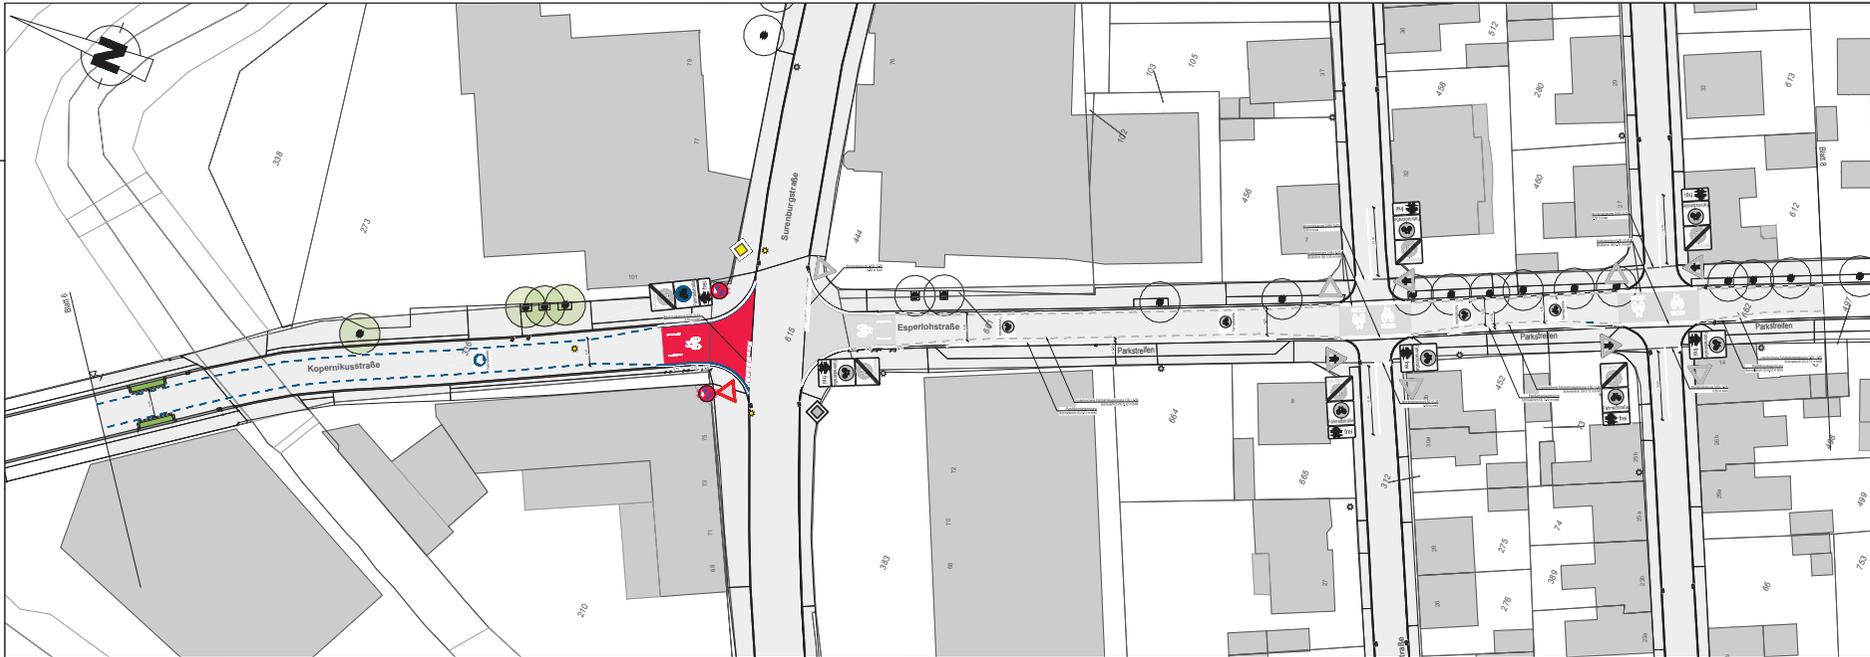

Index	Datum	Art der Änderung	Erläuterungen	Gez.

**STADTRHEINE**  
Leben an der Ems

Projekt: Ausbau / Umgestaltung der Kopernikusstraße zur einer Fahrradstraße				Projekt-Nr. 53114210
Plan: Lageplan - Variante 2				Maßstab 1:250
gezeichnet	Datum	Zustimm.	Überprüft	Blatt-Nr. 7 (8)
gezeichnet	März 2021	Trox		
geprüft				

\\MAG\_7885871\PROJEKTE\thuebermeyer\konzept\2\_kopernikusstr\2\_fahrradstr\2\_lageplan\_variante2.dwg  
19.03.2021