


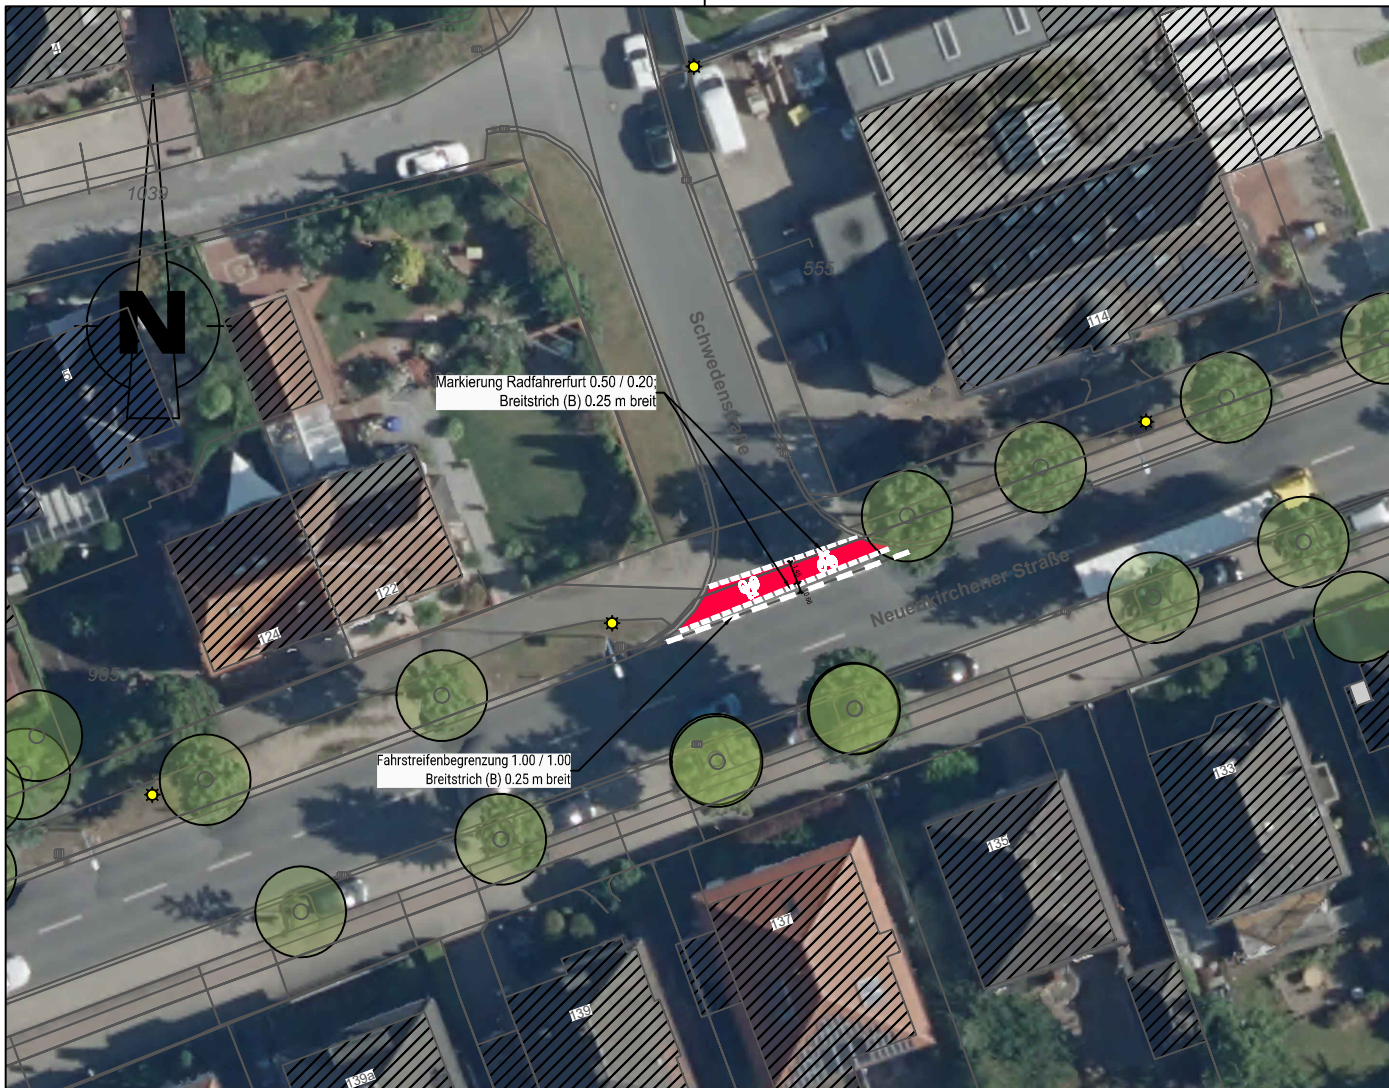

LEGENDE

-  Gehwegplatten
-  Betonsteinpflaster, rot
-  Betonsteinpflaster, grau
-  Betonsteinpflaster, anthrazit
-  Grünbeet
-  vorh. Baum entfällt
-  gepl. Baum

Index	Datum	Art der Änderung/ Erläuterungen	Gez.



Projekt: Einfärbung und Markierung der Fahrradfurt, Markierung von Fahrradpiktogrammen				Projekt-Nr. 53014-846
Plan: Lageplan - Schwedenstraße (KN_11)				Maßstab: 1:500 (auf A4)
gezeichnet	Mai 2021	Tews	Stempel:	Blatt-Nr.: 1 (7)
bearbeitet	Mai 2021	NMO		
geprüft				

N:\A66_2\BBSOFT\PROJEKTE\Radverkehrskonzept\4_Furfeinfärbung\2021-05-20 Neuenkirchener Straße_Lageplan.dwg
Utm 84-32N