


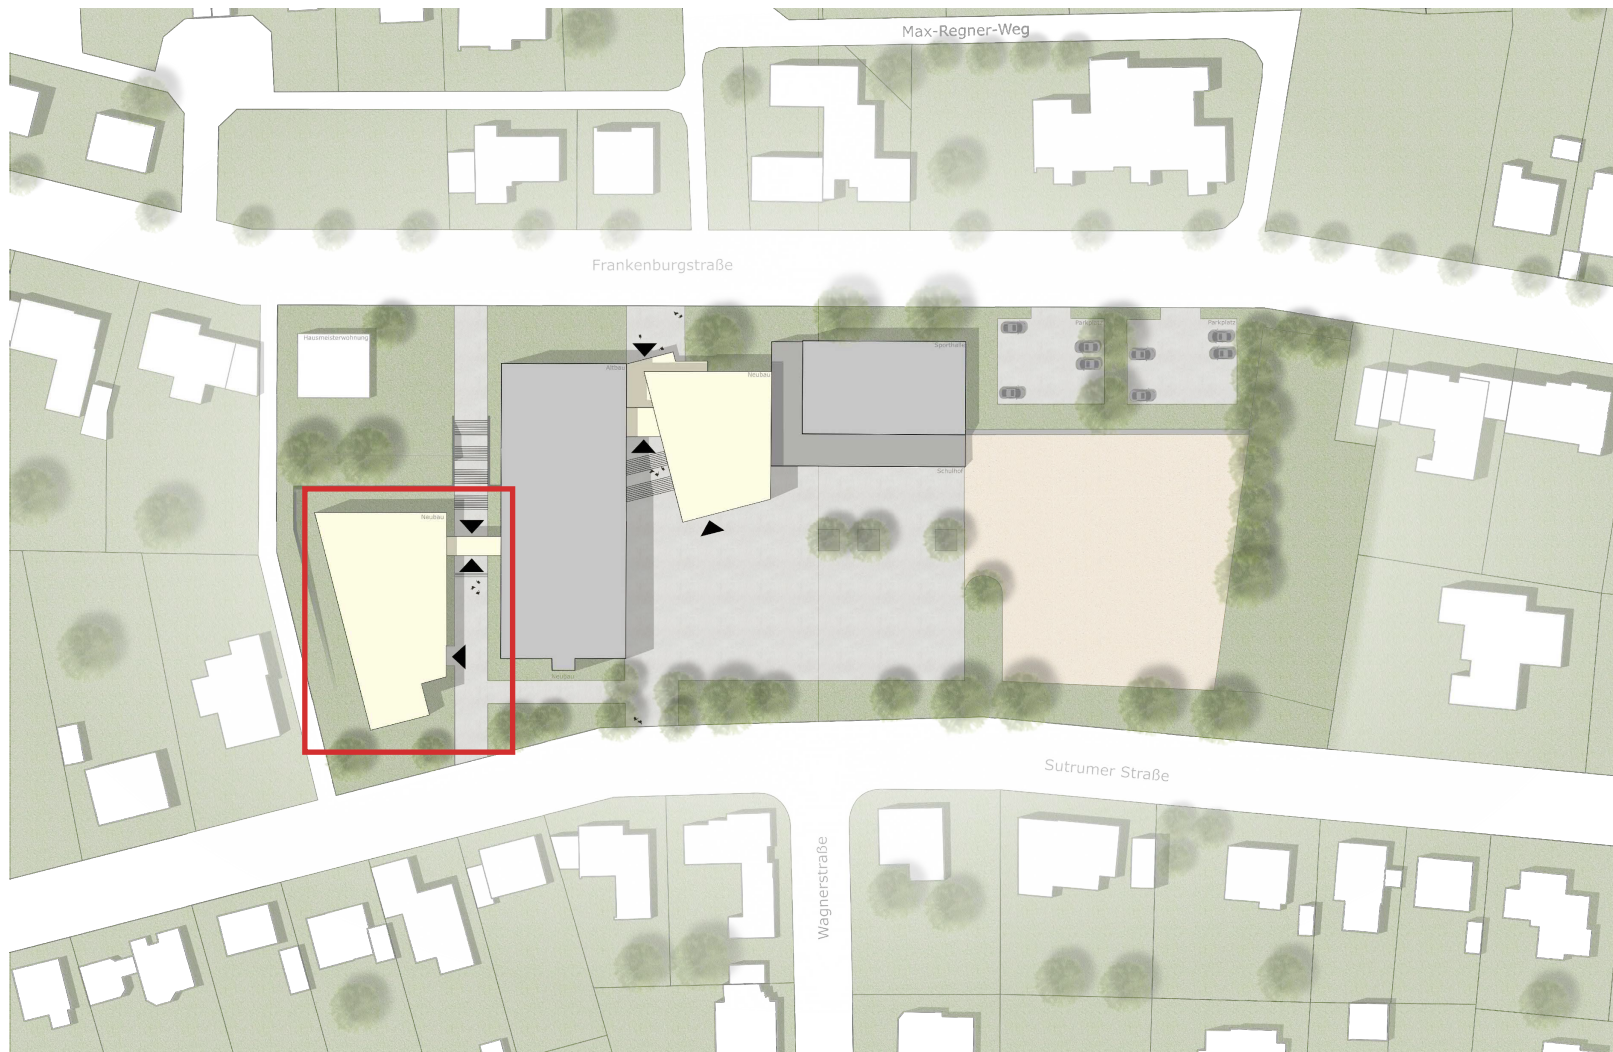

OBJEKT:
MICHAELSSCHULE
FRANKENBURGSTRASSE 77
48431 RHEINE

BAUHERR:
**STADT RHEINE - HOCHBAU-
KLOSTERSTRASSE 14**
48431 RHEINE


TEL. 05971 / 939-0
www.rheine.de

PROJEKT:
GRUNDSCHULOFFENSIVE
UMBAU UND ERWEITERUNG

PLAN:
ENTWURF
LAGEPLAN

GEZEICHNET:
FLORIAN KELLER M.A.
DATUM:
27.02.2020
MAßSTAB:
1:500

BAUHERR:	ARCHITEKT:	PLAN-NR: 104
----------	------------	----------------------------

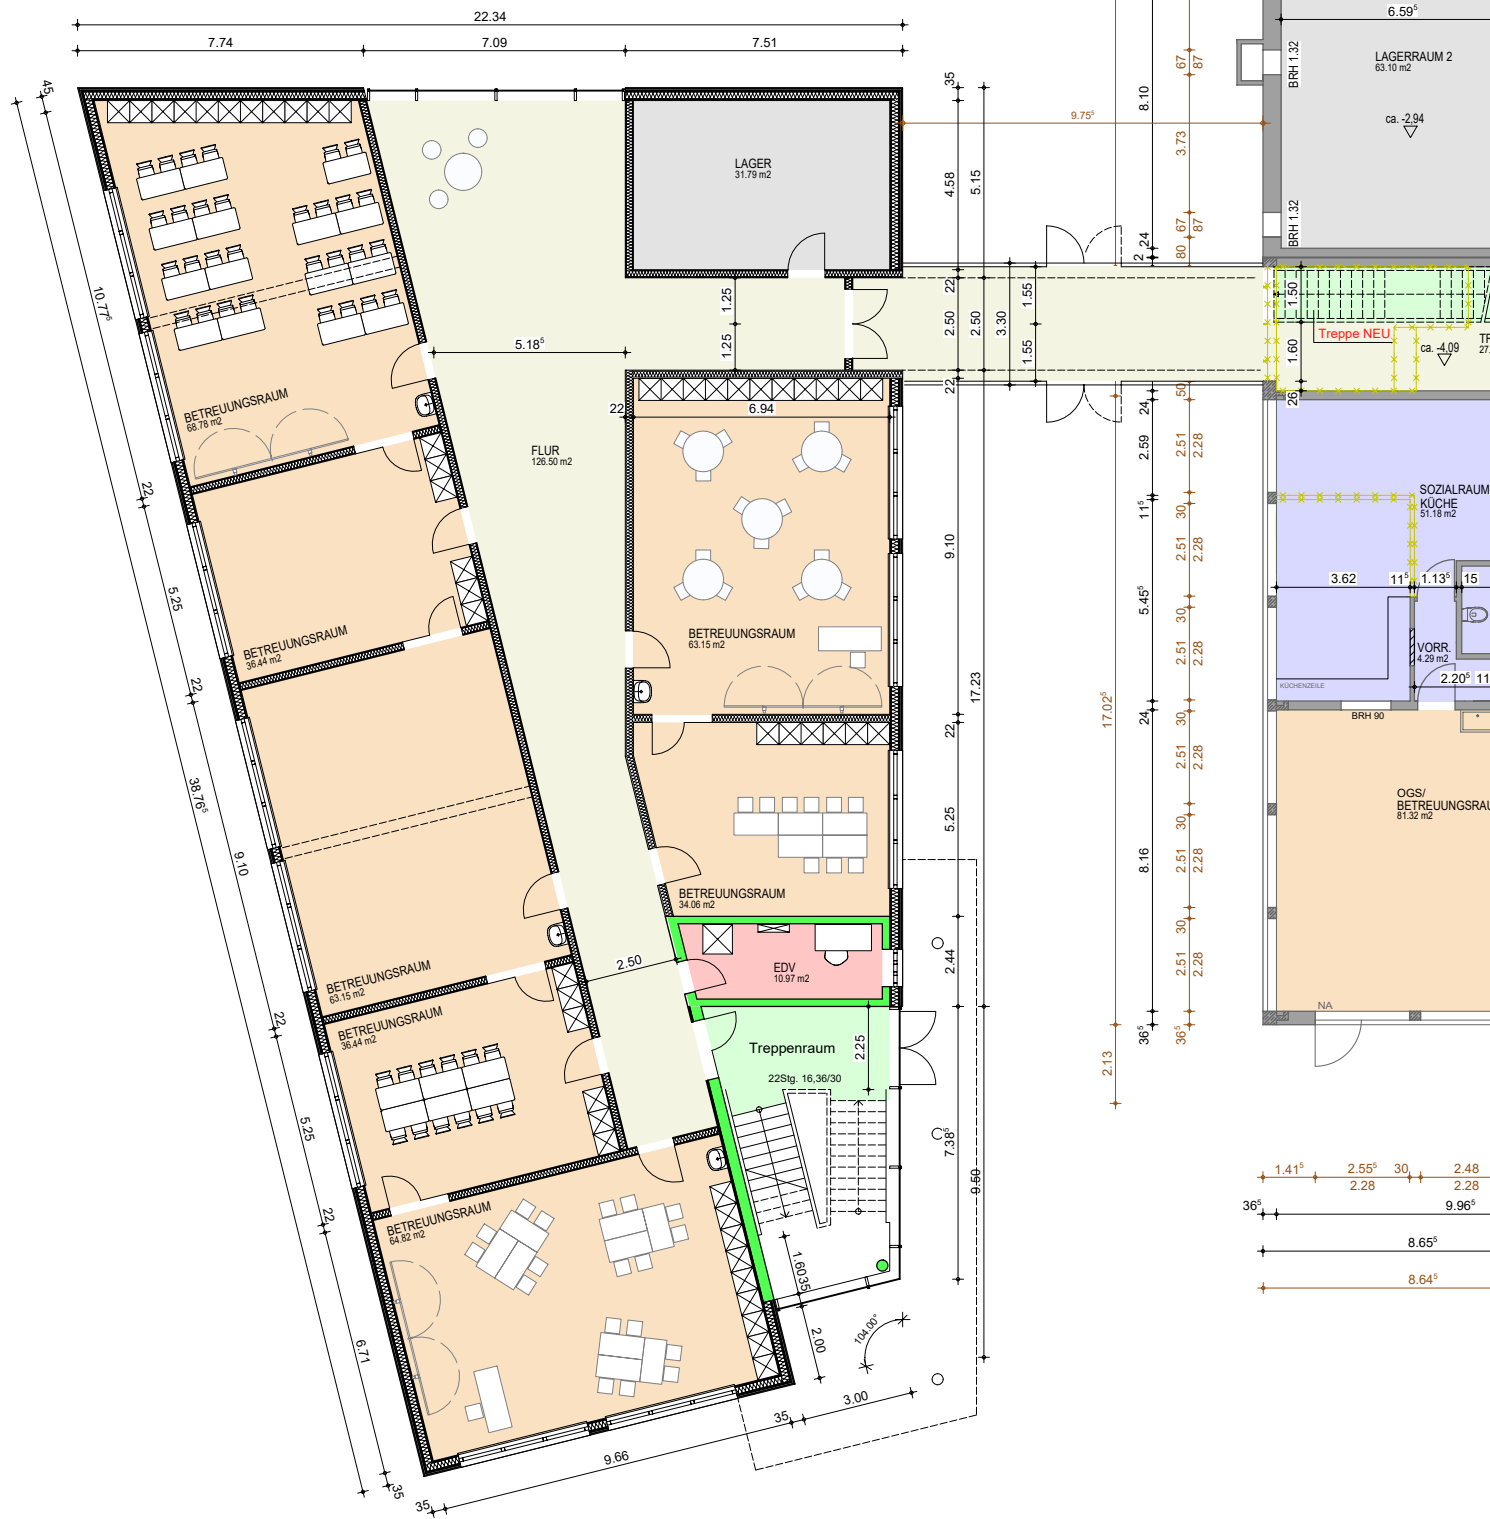

G			
F			
E			
D			
C			
B			
A	23.08.2021	PLAN ERSTELLT	cb
INDEX	DATUM	ÄNDERUNGEN/ERGÄNZUNGEN	NAME

ARCHITEKT

www.borowski.sasse.de
planung & bauleitung
 Marktstr. 2, 48431 Rheine, Tel. 05971/899287-0
 info@borowski-sasse.de Hauptstr. 15, 48477 Hörstel-Dreierwalde, Tel. 05978/9167-0

PROJEKT
 UMBAU UND ERWEITERUNG MICHAELSCHULE RHEINE
 FRANKENBURGSTRASSE 77 48431 RHEINE 21004

BAUHERR
 STADT RHEINE
 KLOSTERSTRASSE 14
 48431 RHEINE

BAUHERR **ARCHITEKT**

DATUM, UNTERSCHRIFT **DATUM, UNTERSCHRIFT**

LEISTUNGSPHASE
 ENTWURFSPLANUNG

ZEICHNUNG
 31
 GRUNDRISS SOCKELGESCHOSS
 WESTFLÜGEL

MASSSTAB
 1:100

GEZEICHNET
 cb

DATUM
 23.08.2021

21-004 Stadt Rheine Michaelschule Entwurf 20210720

PLAN **BLATT** **INDEX**

GU1 01 0

