


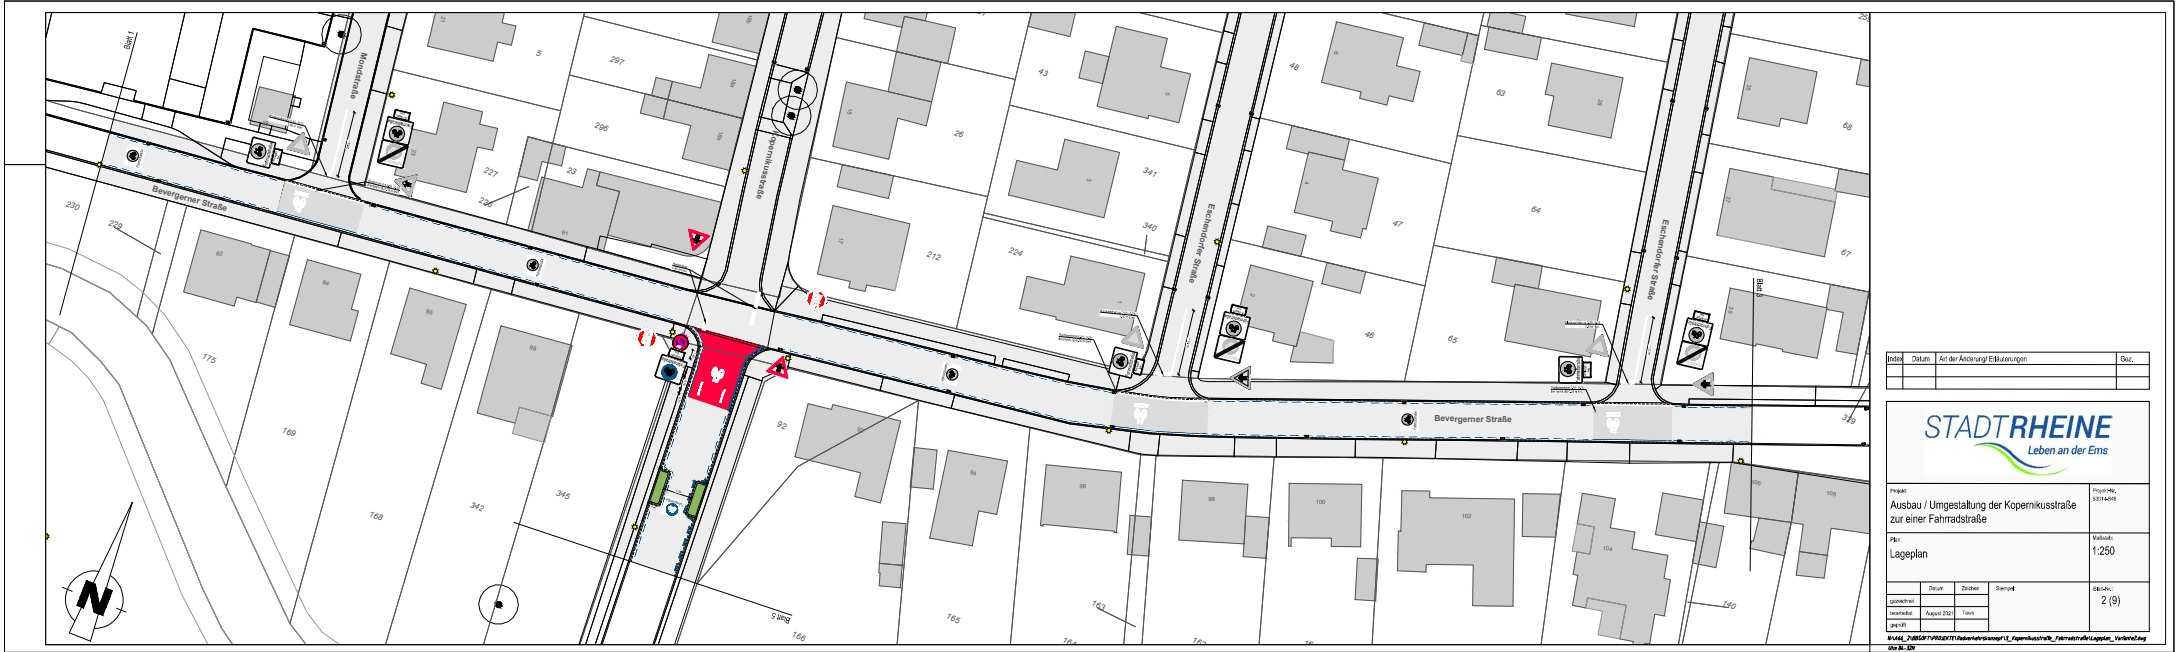

Blatt	Datum	Art der Änderung/ Erläuterungen	Gez.

STADT RHEINE
Leben an der Ems

Projekt:
Ausbau / Umgestaltung der Kopernikusstraße
zur einer Fahrradstraße

Projektnr.:
1911/14/15

Plan:
Lageplan

Maßstab:
1:250

Gezeichnet:	Datum:	Zustimm:	Geprüft:

Blattzahl:
2 (9)

\\s441_7\BOS\IT\PROJEKTE\Rechenzentrum\1_Kopernikusstraße_Fahrradstraße\Lageplan_Vorstellung

01.07.2017