


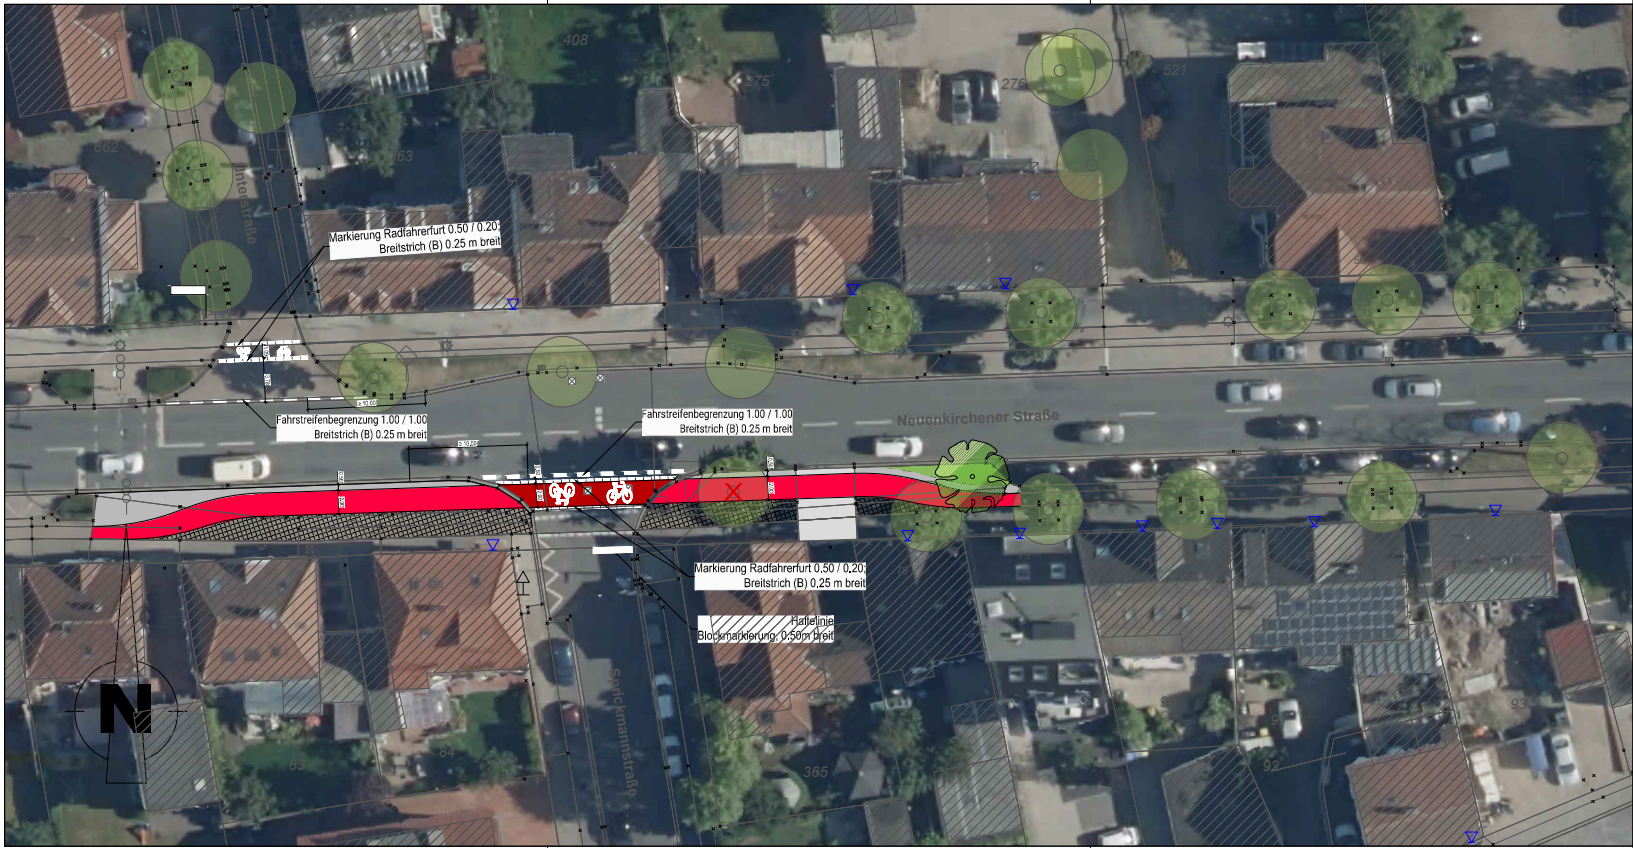

LEGENDE

- Gehwegplatten
- Betonsteinpflaster, rot
- Radwegmarkierung in Kaltplastik, rot
- Betonsteinpflaster, grau
- Betonsteinpflaster, anthrazit
- Grünbeet
- vorh. Baum entfällt
- gepl. Baum

Index	Datum	Art der Änderung/ Erläuterungen	Gez.



Projekt: Einfärbung und Markierung der Fahrradfurt, Markierung von Fahrradpiktogrammen			Projekt-Nr.: 53014-846
Plan: Lageplan - Unterstraße Sprickmannstraße (KN_13) - Variante 1 -			Maßstab: 1:250
gezeichnet	Datum	Zeichen	Blatt-Nr.: 4 (7)
bearbeitet	August 2021	Tews	
geprüft			
Stempel:			

N:\1466_2\UBSOFT\PROJEKTE\Fahrradverkehrskonzept\14_Furteinfärbung_Neuenkirchener Straße\Zeichnungen\Neuenkirchener Straße_Lageplan.dwg
Utm 84-32N