


Für das gesamte Bauvorhaben
gelten die Brandschutzanforderungen
des genehmigten Brandschutzkonzepts

Die vorhandenen Höhen
der Eckpunkte des Baugrundstücks
sind auch die geplanten Höhen
00,00 = Höhe Gelände gem. Aufmaß Vermessung
00,00 = Höhe Gelände lt. GEOPortal.nrw
00,00 = Höhe Gelände geplant

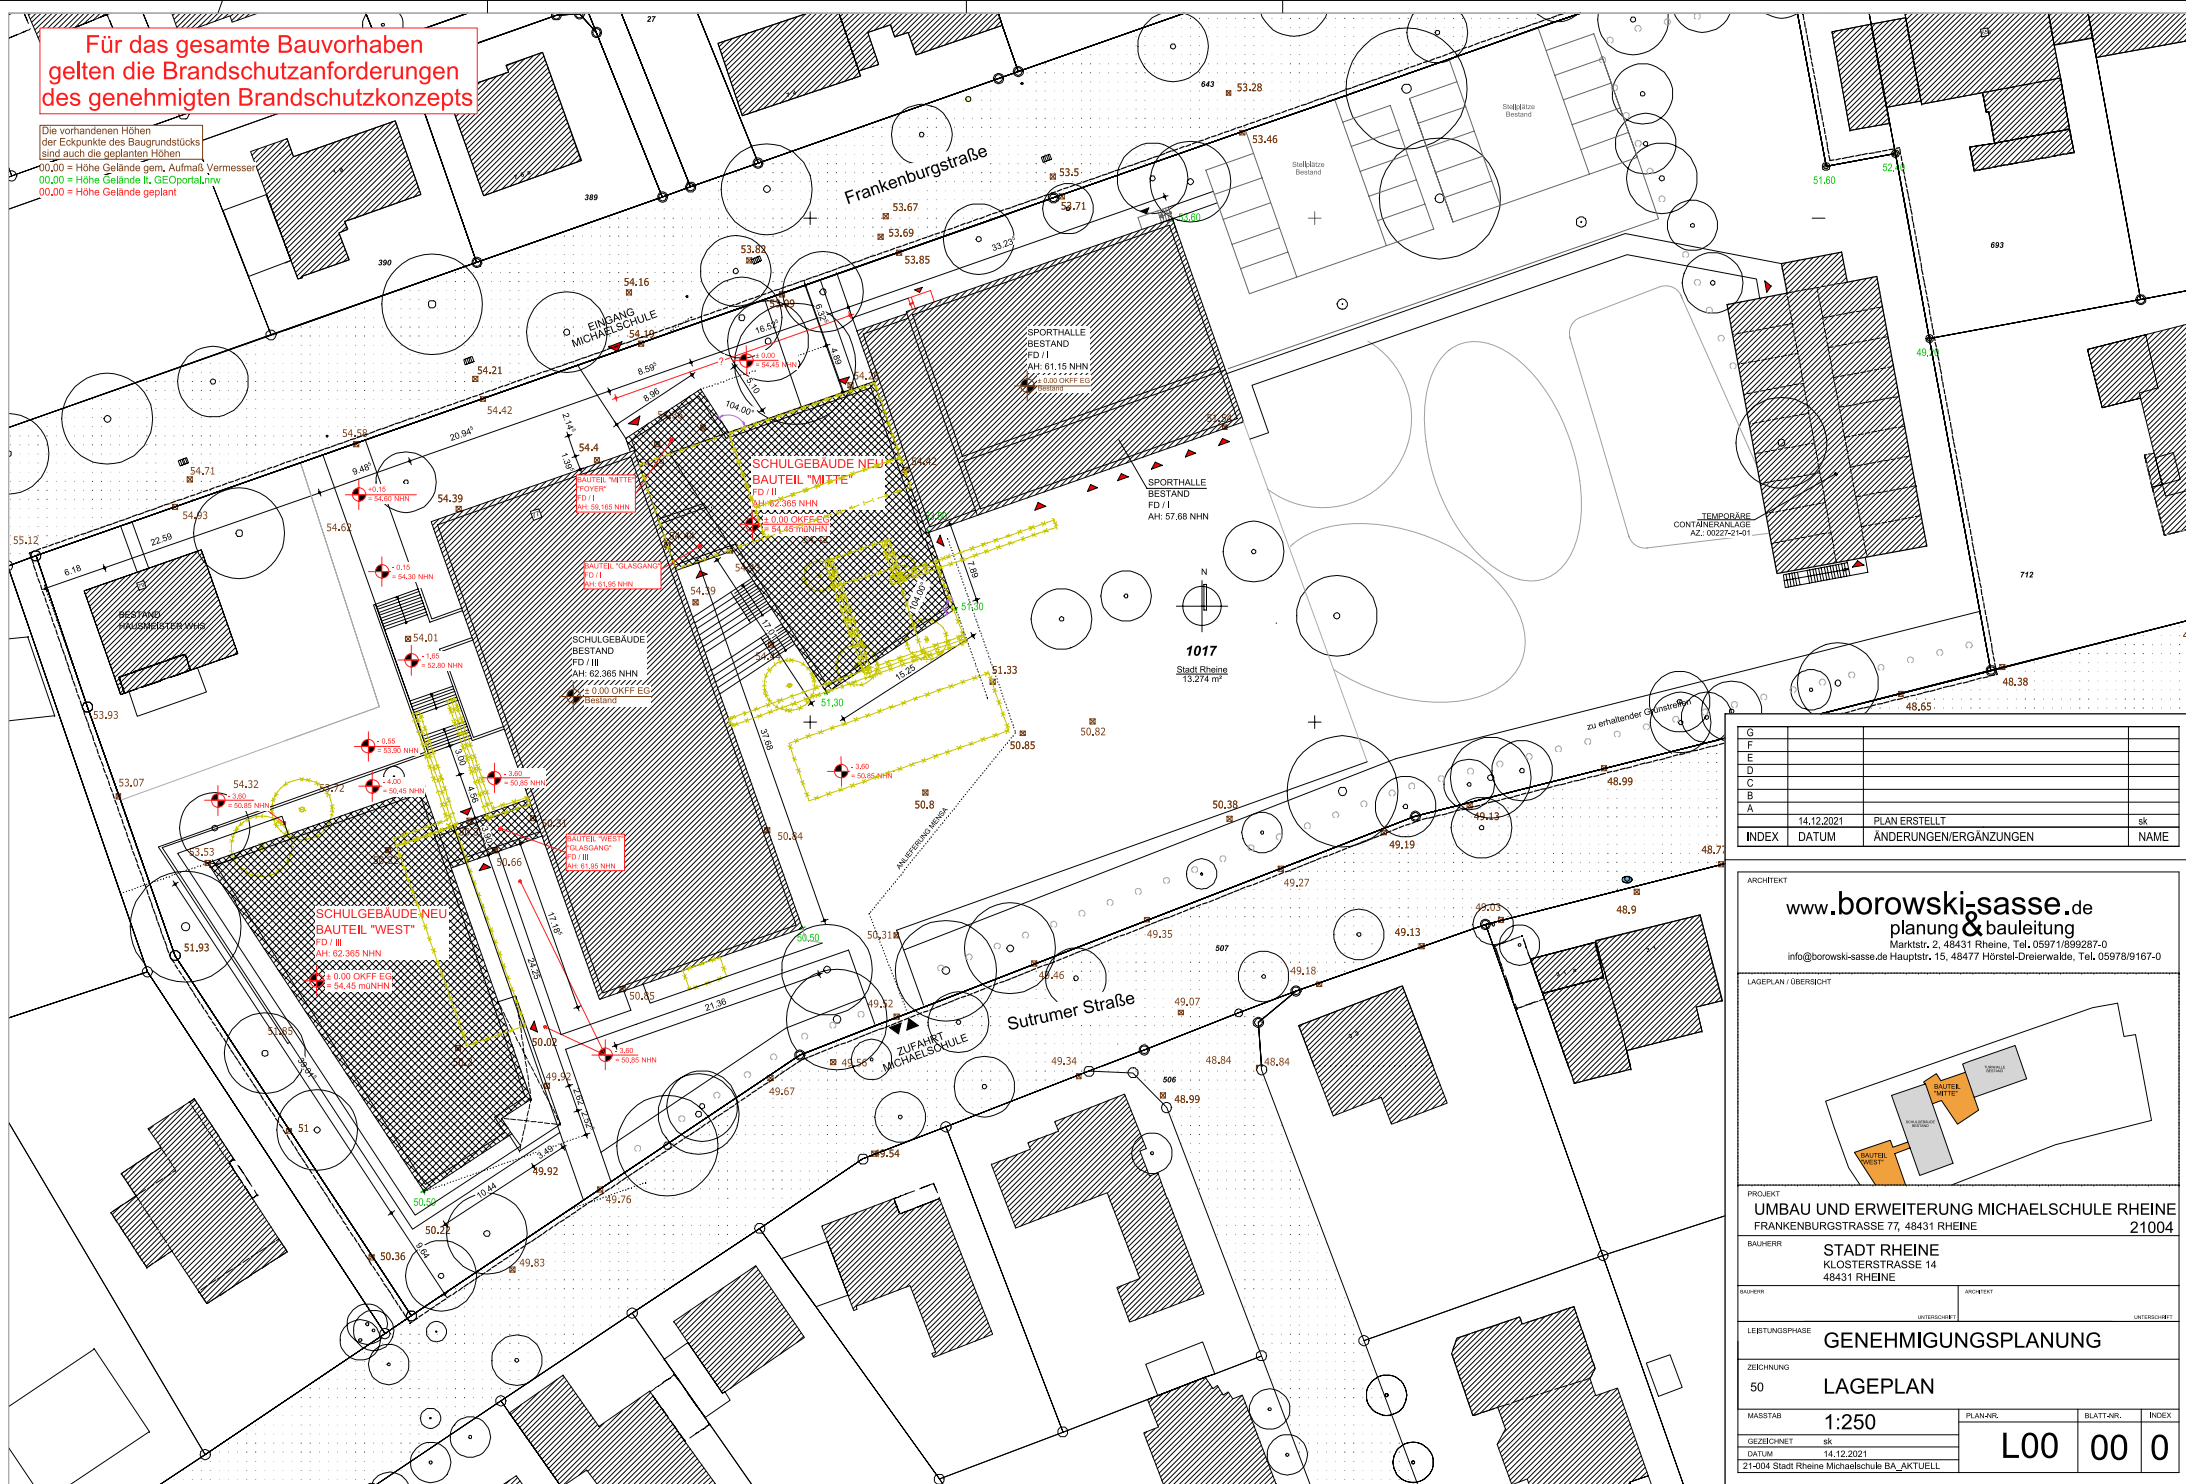


G			
F			
E			
D			
C			
B			
A			
INDEX	14.12.2021	PLAN ERSTELLT	SK
	DATUM	ÄNDERUNGEN/ERGÄNZUNGEN	NAME

ARCHITECT

www.borowski-sasse.de
planung & bauleitung
Marktstr. 2, 48431 Rheine, Tel. 05971/899287-0
info@borowski-sasse.de Hauptstr. 15, 48477 Hörstel-Dreierwalde, Tel. 05978/9167-0

LAGEPLAN / ÜBERSICHT

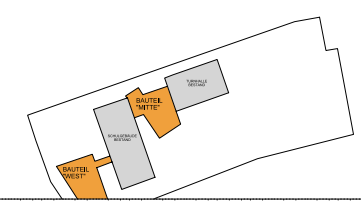

PROJEKT

UMBAU UND ERWEITERUNG MICHAELSCHULE RHEINE
FRANKENBURGSTRASSE 77, 48431 RHEINE
21004

BAUHERR

STADT RHEINE
KLOSTERSTRASSE 14
48431 RHEINE

BAUHERRE

ARCHITECT

LEISTUNGSPHASE

GENEHMIGUNGSPLANUNG

ZEICHNUNG

50 LAGEPLAN

MASSSTAB

1:250

GEZEICHNET

SK

DATUM

14.12.2021

21-004 Stadt Rheine Michaelschule BA, AKTUELL

PLANNR.

BLATTNR.


INDEX

L00 00 0



Q			
N			
M			
L			
I			
G			
F			
D			
C			
B			
A			
	14.12.2021	PLAN ERSTELLT	IK
INDEX	DATUM	ÄNDERUNGSERGÄNZUNGEN	NAME

ARCHITECT		www.borowski+sasse.de	
		planung + baueitung	
		Münster 2, 48431 Rheine, Tel. 05917 989287-0	
		info@borowski+sasse.de, Hauptstr. 15, 48477 Hörstel+Dorsten-MD, Tel. 05978 9167-0	
GRUNDSTÜCK		GEMARKUNG: RHEINE STADT, FLUR: 120, FLST: 1017	
LAGEPLAN ÜBERBLICK			
PROJEKT		UMBAU UND ERWEITERUNG MICHAELSCHULE RHEINE FRANKENBURGSTRASSE 17, 48431 RHEINE	
BAUHER		STADT RHEINE KLOSTERSTRASSE 14 48431 RHEINE	
BAUHER		ARCHITECT	
DATUM LAGEPLANÜBERBLICHT		DATUM LAGEPLANÜBERBLICHT	
LEBENSFORMPHASE			
GENUEHRIGUNGSPLANUNG			
ZUFÜHRUNG			
GRUNDRISS UG			
BS			
MASSSTAB	1:100	FLUR	BLATT
ZEICHNERIN	BS	GU1 00 0	
ZEICHNEN	14.12.2021		
1:100 (Zustimmung des Bauherrn)			

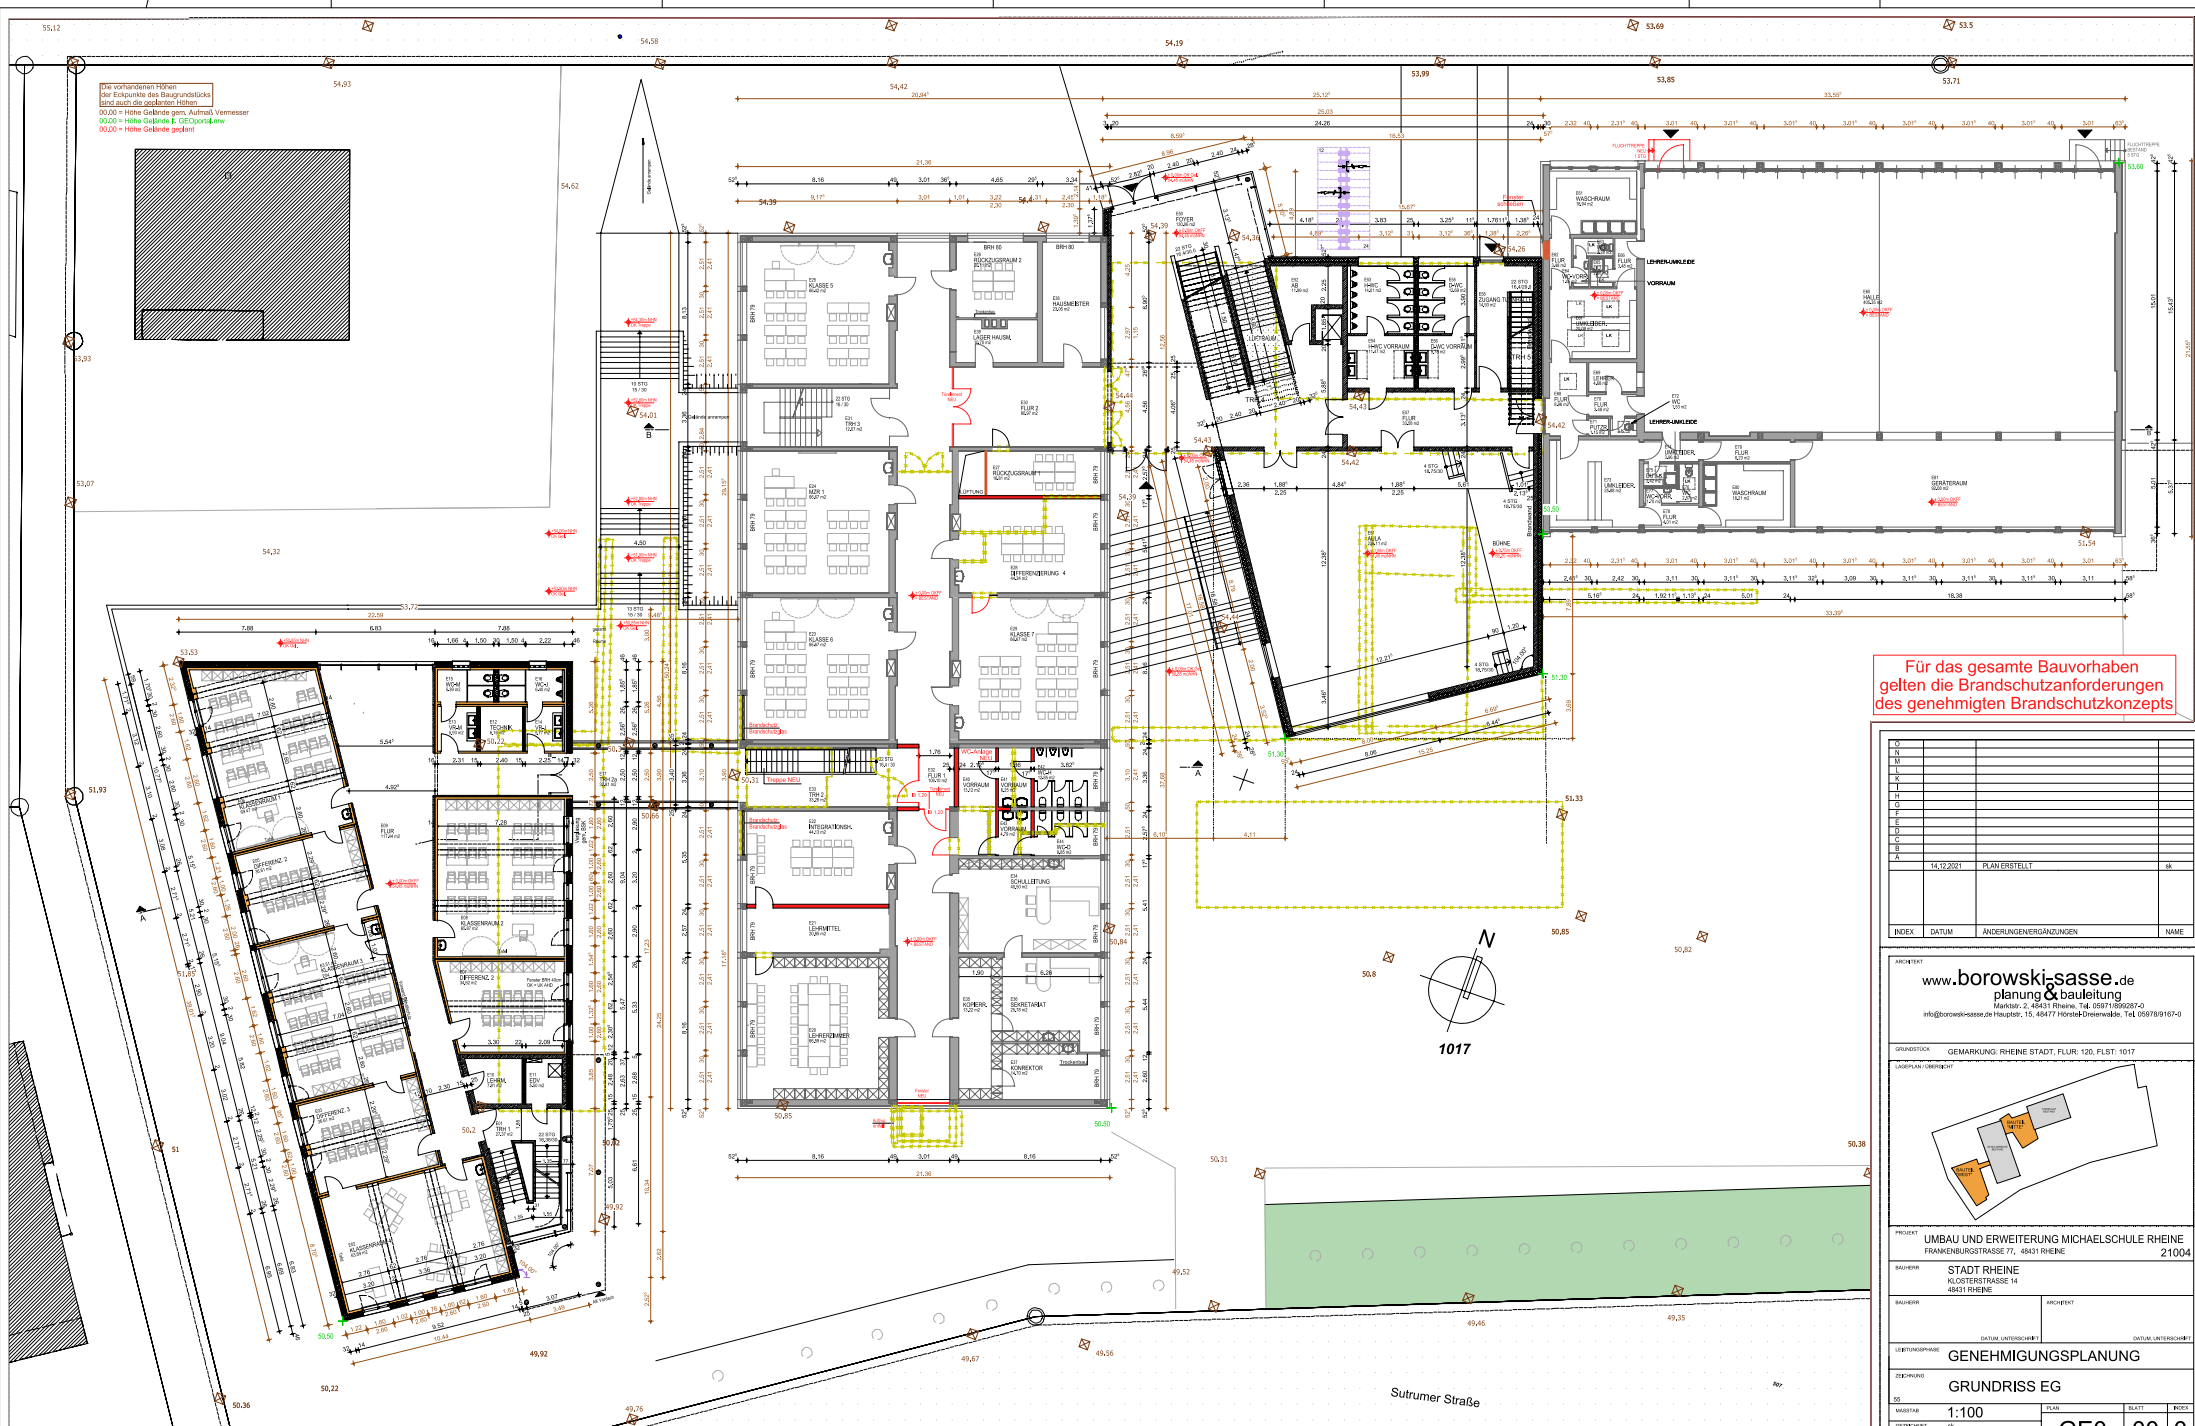

Für das gesamte Bauvorhaben
gelten die Brandschutzanforderungen
des genehmigten Brandschutzkonzepts

INDEX	DATUM	ÄNDERUNGSERGÄNZUNGEN	NAMEN
1	14.12.2021	PLAN ERSTELLT	IK

ARCHITECT
www.borowski-sasse.de
planung & bauleitung
Marktstr. 2, 48431 Rheine, Tel. 05971 990207-0
info@borowski-sasse.de, Fax: 05971 990207-10, E-Mail: 05971 990207-10

PROJEKT
UMBAU UND ERWEITERUNG MICHAELSCHULE RHEINE
FRANKENBURGSTRASSE 77, 48431 RHEINE 21004

BAUHER
STADT RHEINE
KLOSTERSTRASSE 14
48431 RHEINE

ARCHITEKT
DITALE UNTERSCHREIBUNG


LEISTUNGSSTADIUM
GENEHMIGUNGSPLANUNG

ZEICHNUNG
GRUNDRISS EG

MASSSTAB
1:100

PLAN
BLATT
PICK

GE0 00 0

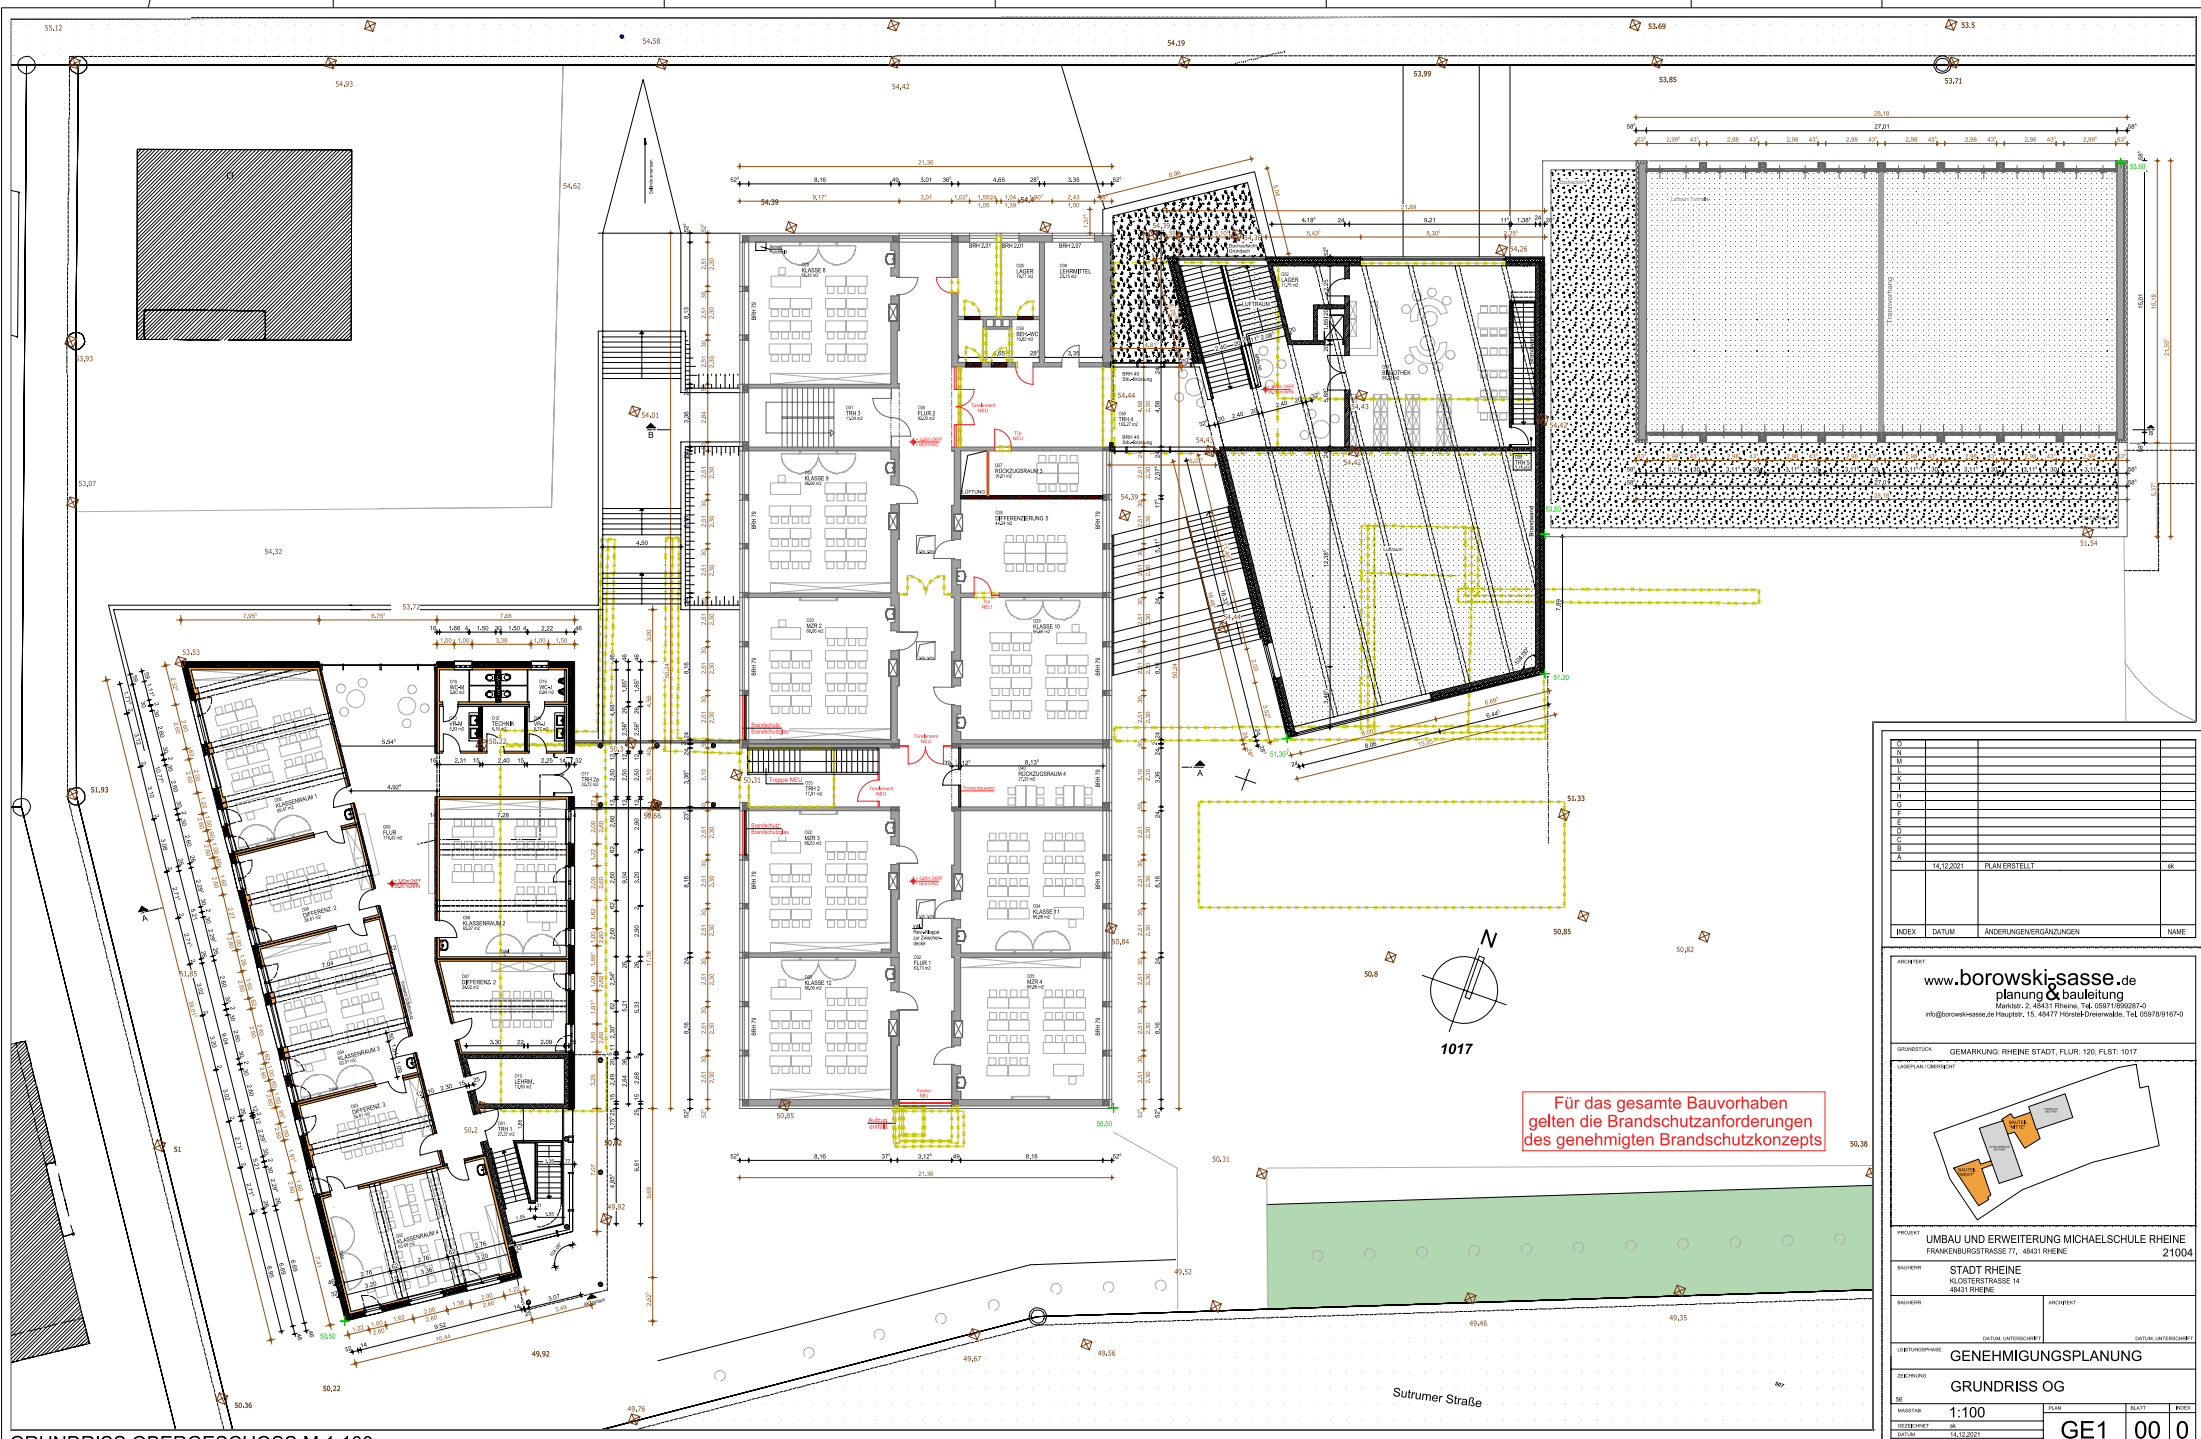

GRUNDRISS OBERGESCHOSS M.1:100

O			
N			
L			
I			
H			
G			
E			
D			
B			
A			
14.12.2021		PLAN ERSTELLT	IK
INDEX	DATUM	ÄNDERUNGSVERÄNDERUNGEN	NAME

ARCHITEXT


www.borowski-sasse.de
planung & bauleitung
Marktstr. 2, 48431 Rheine, Tel. 05971 990207-0
info@borowski-sasse.de, Hauptstr. 15, 48477 Irtelshausen, Tel. 059789 1674-0

GRUNDSTÜCK	GEMARKUNG: RHEINE STADT, FLUR: 120, FLST: 1017
LAGERPLAN / LIEGEGUT	


PROJEKT	UMBAU UND ERWEITERUNG MICHAELSCHULE RHEINE FRANKENBURGSTRASSE 77, 48431 RHEINE		
BAUHERR	STADT RHEINE KLOSTERSTRASSE 14 48431 RHEINE		
BAUHERRE		ARCHITEXT	
GEPLANNTE GRÖßE	GEMEINDEGEBÄUDE		
GEPLANNTE GRÖßE	GRUNDRISS OG		
MAßSTAB	1:100	PLAN	BLATT
ZEICHNUNG	IK	BLATT	00
DATUM	14.12.2021	PROJEKT	0



ANSICHT NORD

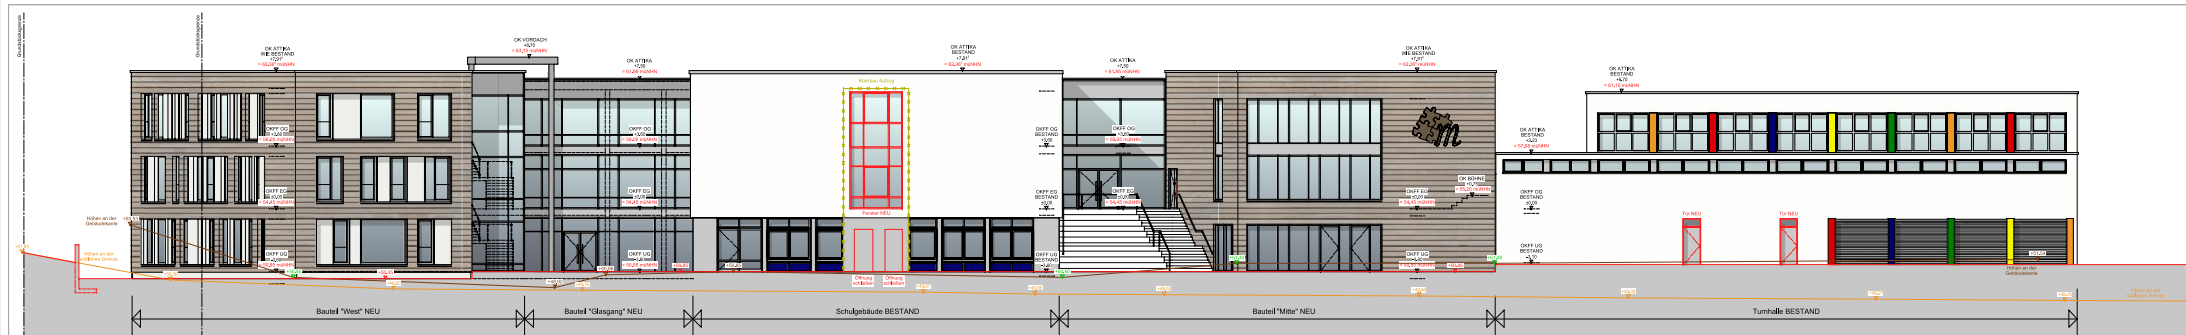

ANSICHT SÜD

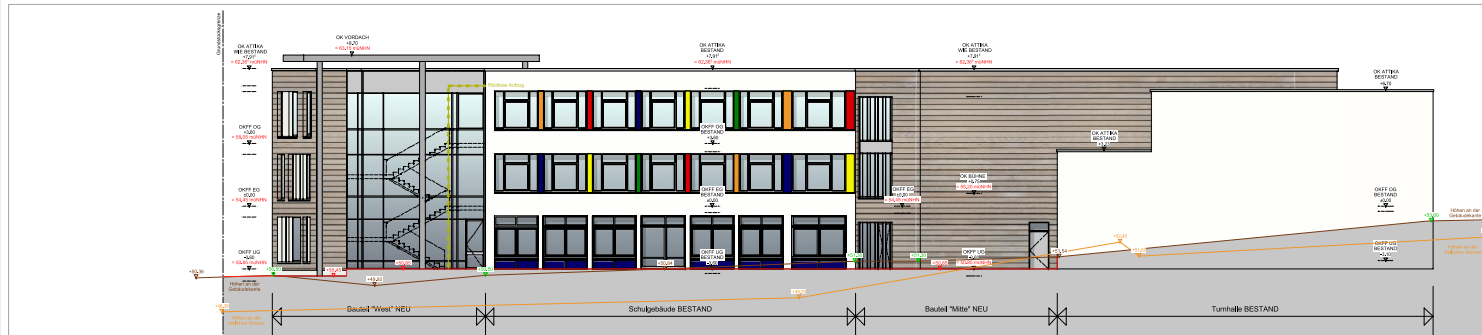

ANSICHT OST



ANSICHT WEST

Für das gesamte Bauvorhaben
gelten die Brandschutzanforderungen
des genehmigten Brandschutzkonzepts

Die vorhandenen Höhen der Eckpunkte des Baugrundstücks sind auch die gegebenen Höhen.

Index	Datum	Änderungen/Veränderungen	Name
1	14.12.2021	PLAN ERSTELLT	F

ARCHITEKT
www.borowski-sasse.de
planung & bauleitung
Marktstr. 2, 49431 Rheine, Tel. 05971 99207-0
info@borowski-sasse.de, Fax: 05971 99207-10, E-Mail: info@borowski-sasse.de

PROJEKT
UMBAU UND ERWEITERUNG MICHAELSSCHULE RHEINE
FRANKENBURGSTRASSE 77, 49431 RHEINE 21004

BAUHER
STADT RHEINE
KLOSTERSTRASSE 14
49431 RHEINE

ARCHITEKT
DANIEL UNTERSCHWARTZ
DANIEL UNTERSCHWARTZ

ZEICHNUNG
ENTWURFSPLANUNG
ANSICHTEN

MAßSTAB
1:100

BLATT
A00

BLATT
00

BLATT
0