


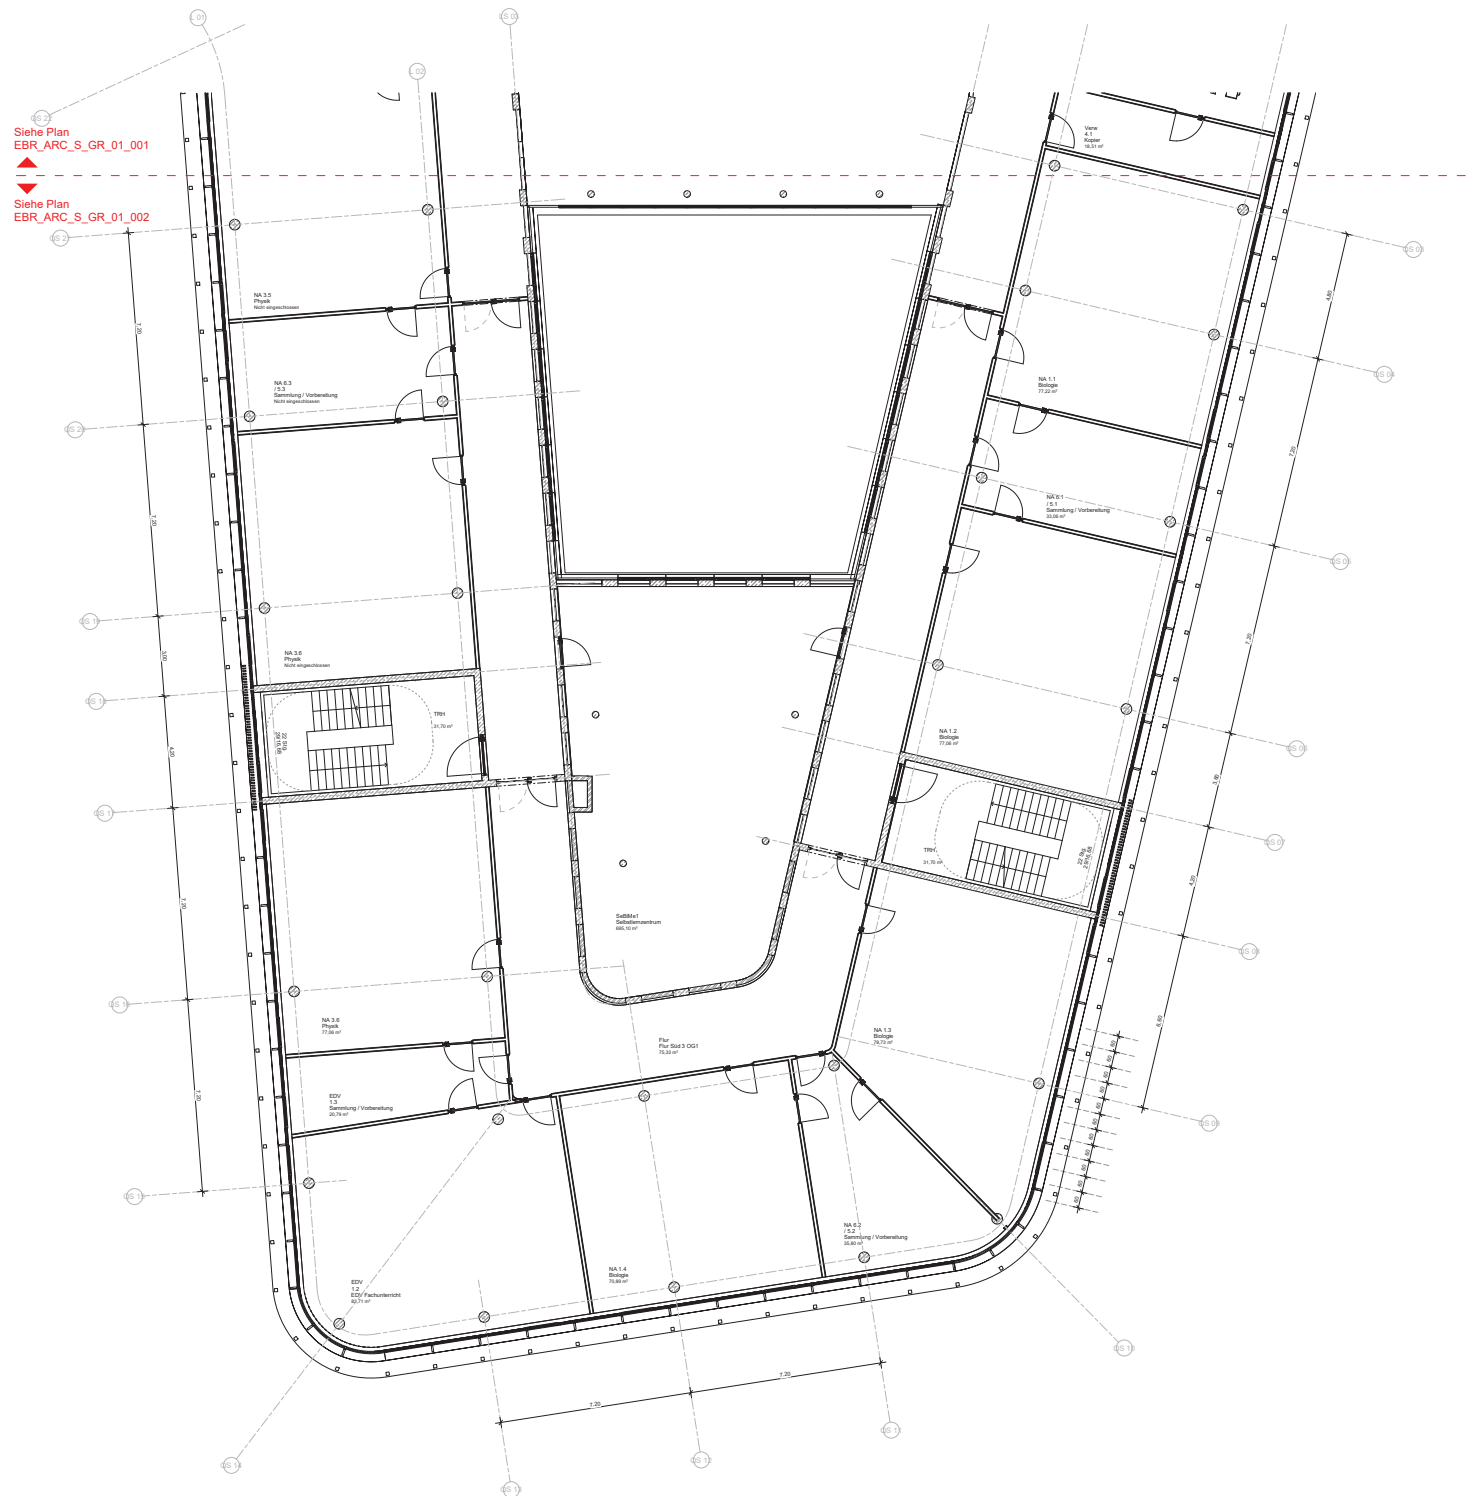

Hinweis:

Weitergehende Detaillierungen sind der Fach- und Montageplanung zu entnehmen.

Alle Maße sind am Bau zu überprüfen. Bei Unstimmigkeiten sind Bauleitung und Architekt umgehend zu informieren.

Alle Stahlbetonteile sind zu fassen:

Fertigteile Fase = 6mm (Diagonale), Ortbeton Fase = 15mm (Diagonale), im Bereich von Abdichtungen Fase = 30mm (Diagonale)

Türhöhen und Brüstungshöhen beziehen sich auf OKF

Herstellerbedingte Maßänderungen, die die Gestaltung beeinflussen, sind mit dem Auftraggeber der Projektsteuerung und dem Architekten abzustimmen.

[illegible][illegible]

Projekt/ TP	Ersteller	LPH	Planart	Ebene	Ed. Nr.	Schule Grundriss	Index
EBR	ARC	03	GR	01	EBR ARC 03 GR 01	EBR ARC 03 GR 01	002

[illegible]

Salzbergener Straße
(Höhe Emslandstadion)
48431 Rheine

±0.00 = 00.00 üNN

Sachverh.	Freigabe
Stadt Rheine, Der Bürgermeister, Hochbau 5.21 Klösterstraße 14 48431 Rheine	Datum, Unterschrift
Tel.: 05971 939 - 462 Fax: 05971 939 - 8462	

Projektleitung/Projektsteuerung

Stadt Rheine, Der Bürgermeister, Hochbau 5.21
Klosterstraße 14
48431 Rheine

Tel.: 05971 939 - 462
Fax: 05971 939 - 8462

Freigebe _____
Datum, Unterschrift _____

Fachplaner

Freigabe

Tel.: _____
Fax: _____

Datum, Unterschrift _____

Generalsplaner/ Architekt

JSWD

JSWD Architekten GmbH & Co. KG
Marktplatz 11
D-50096 Köln

Tel.: +49 (0) 221 93 55-0
Fax: +49 (0) 221 93 55-0 99

Freigabe

Datum, Unterschrift

Planbezeichnung Schulgrundriss Obergeschoss	Datum 26.08.2022	
Leistungsphase Entwurfsplanung	Maßstab 1 : 100	Format A1

Projekt/ TP	Ersteller	LPH	Planart	Ebene	Fd. Nr.	Inhalt	Index
EBR	ARC	03	GR	01	EBR_ARC	Schub GR_01_002_	

Weitergabe sowie Vervielfältigung dieser Urkunde, Verwertung und Mitteilung ihres Inhaltes ist nicht gestattet, soweit nicht ausdrücklich zugestanden. Zuwiderhandlungen verpflichten zu Schadloshaltung. Alle Rechte vorbehalten.