
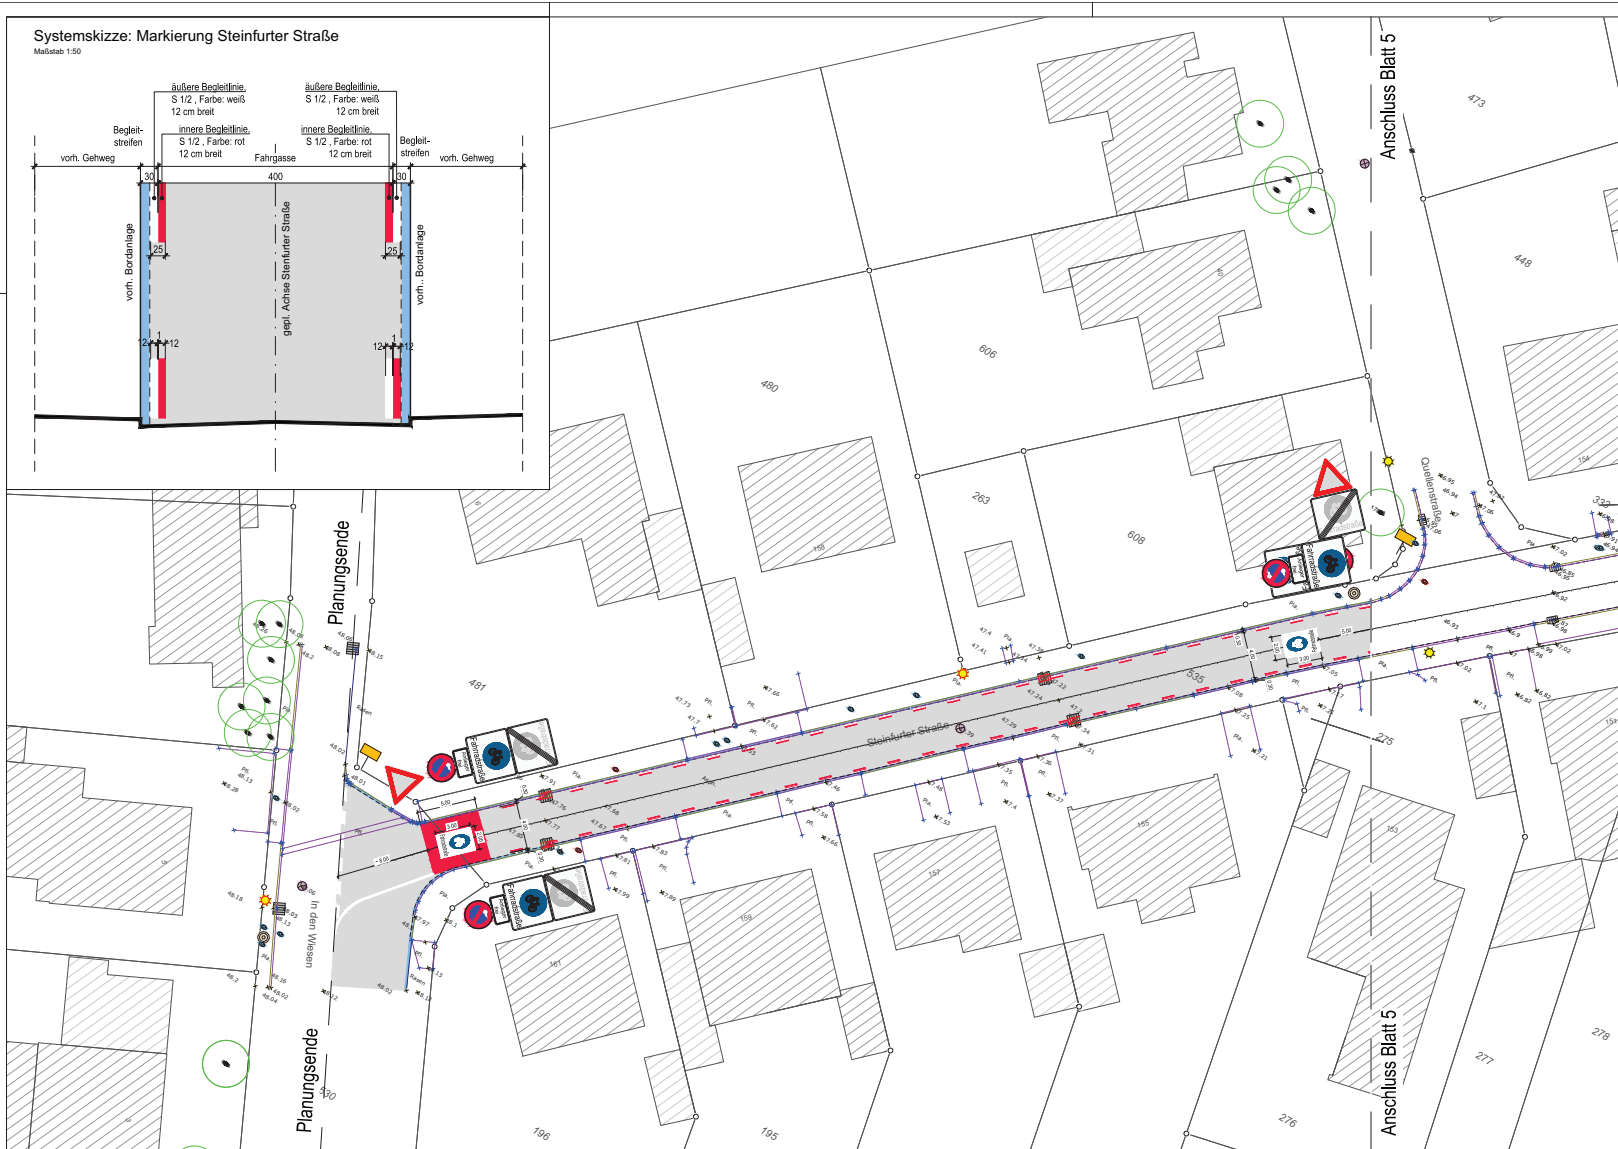


Systemskizze: Markierung Steinfurter Straße

Maßstab 1:50

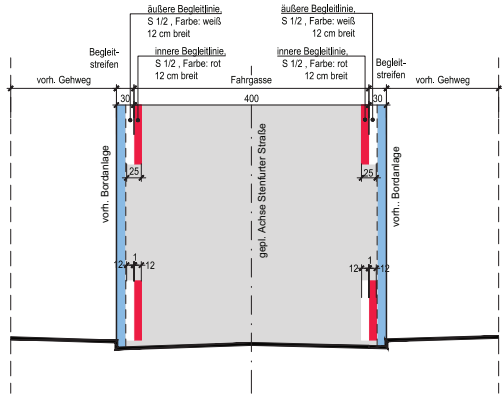

LEGENDE

- Gehwegplatten
- Radwegmarkierung in Kaltplastik, rot
- Höhe neu
- Höhe alt
- x 53.80
- Betonsteinpflaster, grau (Zufahrtsbereiche)
- Betonsteinpflaster, anthrazit
- bereits eingerichtete Fahrradstraße
- Asphalt
- Grünbeet
- vorh. Baum entfällt
- gepl. Baum
- Bordsteinabsenker mittels Schrägbord
- Bordstein
- Rinne
- gepl. Straßeneinlauf
- vorh. Straßeneinlauf austauschen

gepl. Parkplätze auf Blatt 1, Blatt 2 und Blatt 3: 28 Stück
 vorh. Parkplätze auf Blatt 1, Blatt 2 und Blatt 3: ca. 84 Stück

Index	Datum	Art der Änderung/ Erläuterungen	Gez.

STADT RHEINE
 Leben an der Ems

Mobilitäts- und Verkehrsplanung | Klosterstraße 14 | 48431 Rheine | Tel. (05971) 939-0

Projekt: Ausbau / Umgestaltung der Krummer Straße / Steinfurter Straße zu einer Fahrradstraße			Projekt-Nr.: 53140050202107
Plan: Lageplan - 4. Ausbaubereich			Maßstab: 1:250
gezeichnet	Datum	Zeichen	Blatt-Nr.: 6 (6)
bearbeitet	30.03.2023	Tews	
geprüft			

N:\A66_21\BBSOFT\PROJEKTE\Radverkehrskonzept\19_Steinfurter Straße-Krummer
 Straße_Fahrradstraße\06_Zeichnungen\LP_03 Steinfurter Straße.dwg