
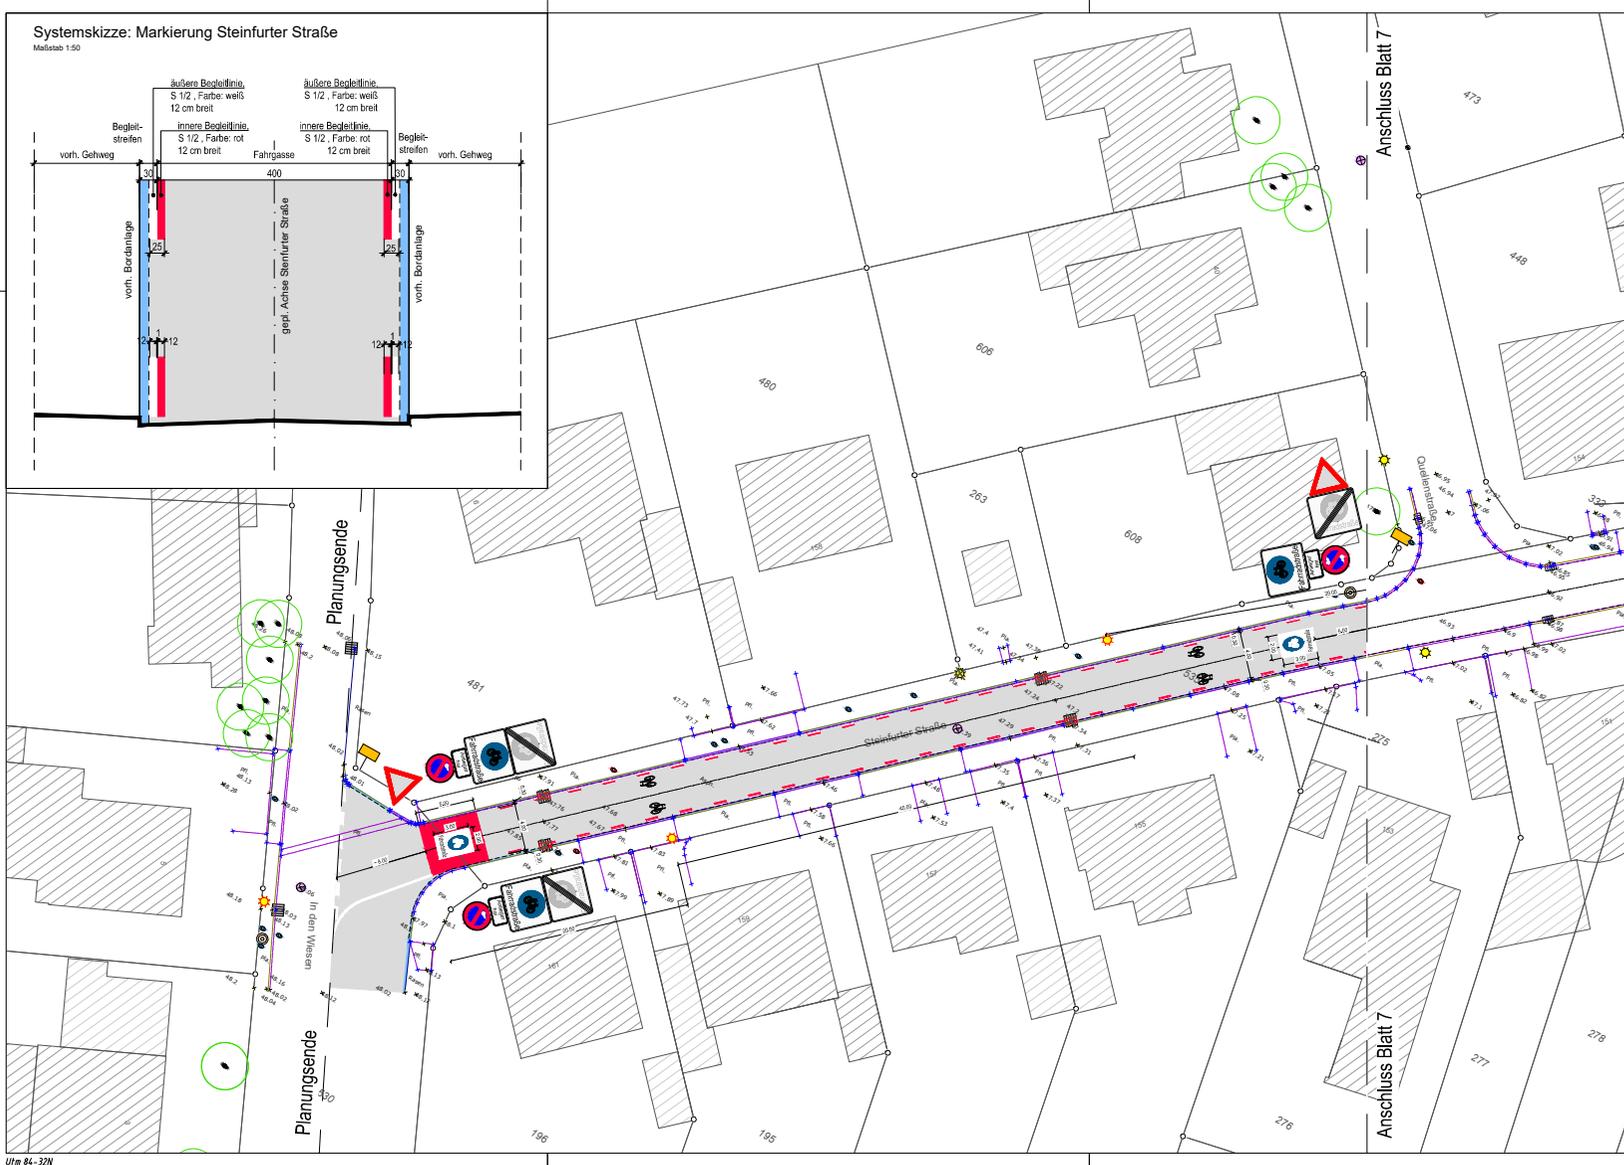


Systemskizze: Markierung Steinfurter Straße

Maßstab 1:50

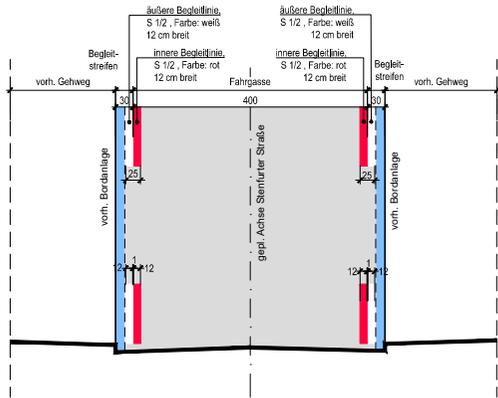

**LEGENDE**

- Gehwegplatten
- Radwegmarkierung in Kaltplastik, rot
- Höhe neu
- Höhe alt
- Betonsteinpflaster, grau (Zufahrtsbereiche)
- Betonsteinpflaster, anthrazit
- bereits eingerichtete Fahrradstraße
- Asphalt
- Grünbeet
- vorh. Baum entfällt
- gepl. Baum
- Bordsteinabsenker mittels Schrägbord
- Bordstein
- Rinne
- gepl. Straßeneinlauf
- vorh. Straßeneinlauf austauschen

Index	Datum	Art der Änderung/ Erläuterungen	Gez.

Mobilitäts- und Verkehrsplanung | Klosterstraße 14 | 48431 Rheine | Tel. (05971) 939-0

Projekt: <b>Ausbau / Umgestaltung der Krummer Straße / Steinfurter Straße zu einer Fahrradstraße</b>		Projekt-Nr.: 5314005202107
Plan: <b>Lageplan - 4. Ausbaubereich</b>		Maßstab: 1:250
gezeichnet	Datum	Zeichen
bearbeitet	08.08.2023	Tews
geprüft		
Stempel:		Blatt-Nr.: <b>8 (8)</b>

N:\A66\_2\UBSOFT\PROJEKTE\Radverkehrskonzept\19\_Steinfurter Straße-Krummer Straße\_Fahradstraße\7\_Verplanung\LP\_03 Steinfurter Straße.dwg