


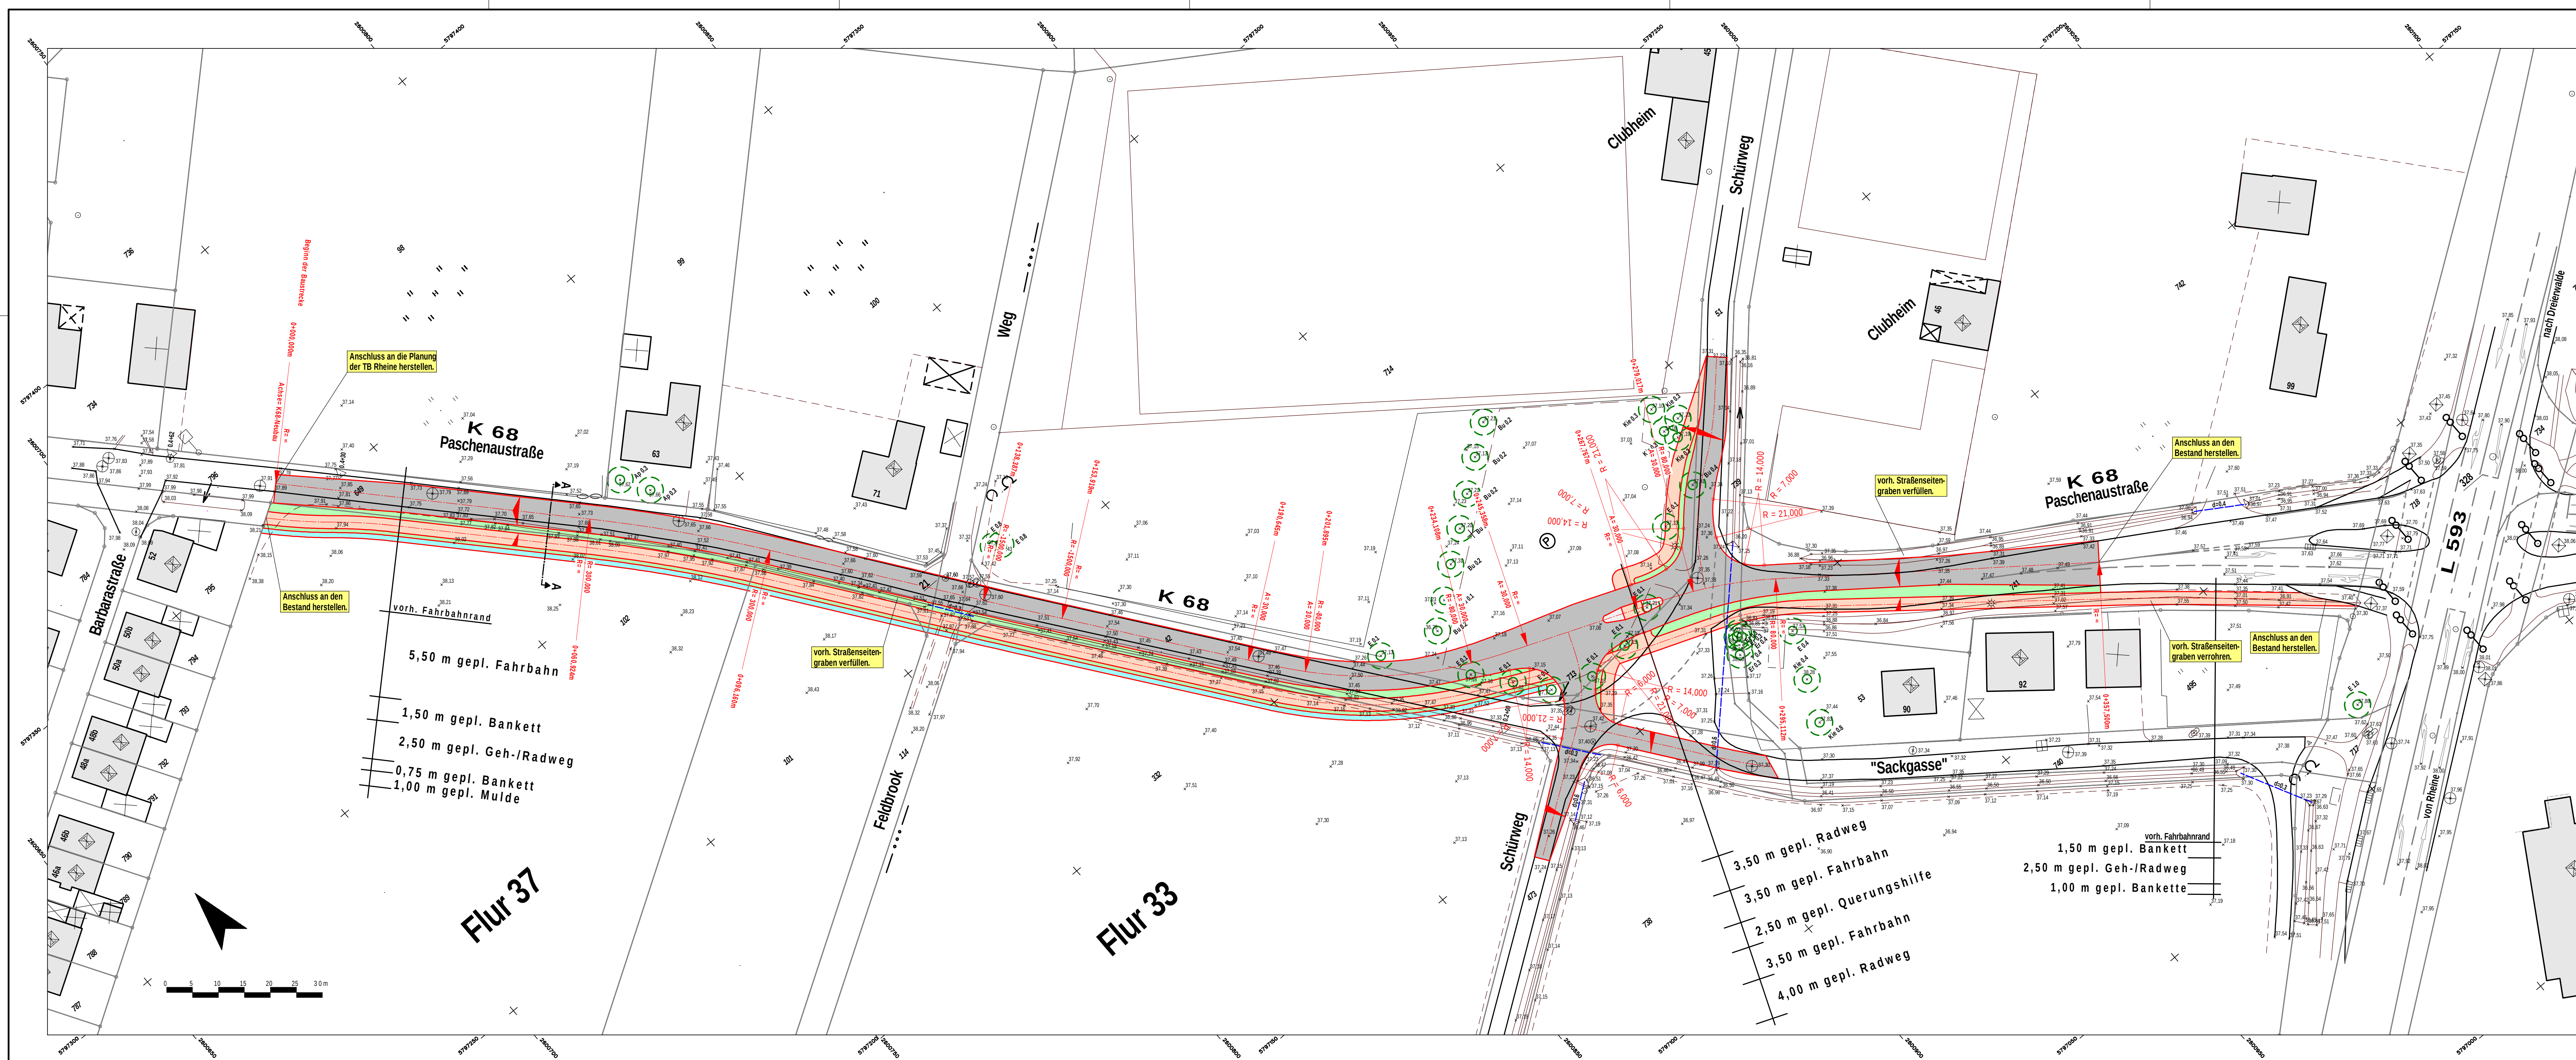

Modell: F:\Projekt\Rhine\Radweg-K68\LP-NEU.gvp
Bild: F:\Projekt\Rhine\Radweg-K68\LP-NEU_M500_Plotbox_1.gvp
Bearbeiter: Schmidt
Bearb.-Dat.: 08.07.2008
Plot-Datum: 09.07.2008 09:05:29 Plotbox_1

Karl-Heinz Ingenieurbüro
Büchter
Planung Ausschreibung Bauleitung
Kanalbau - Straßenbau - Ingenieurbau - Kulturbau
Boschstraße 33
48369 Saerbeck
Tel: 02574 / 888 92 00
Fax: 02574 / 888 92 01
Mail: kh.buechter@gmx.de

Hinweis:
Alle Maße sind in der Örtlichkeit zu prüfen.
Abweichungen sind mit der örtlichen Bauleitung abzustimmen.

Datum	gez.	Änderung	Datum	gez.	Änderung

KREIS STEINFURT
Dezernat III / 66 Straßenbauamt

Unterlage: - Blatt-Nr.: 3 Reg.-Nr.: -	Datum	Zeichen
Maßnahme: Umbau der K 68 und Neubau eines komb. Geh- und Radwegs von km 0,000 bis km 0,442 im Abschnitt Nr. 2 der K 68, -Paschenaustraße- in Rheine	bearbeitet: Mai 2008 gezeichnet: Mai 2008 geprüft: Mai 2008	Schmidt Schmidt Büchter
Lageplan Maßstab 1 : 500		

Aufgestellt:
Steinfurt, den