


Anlage 2

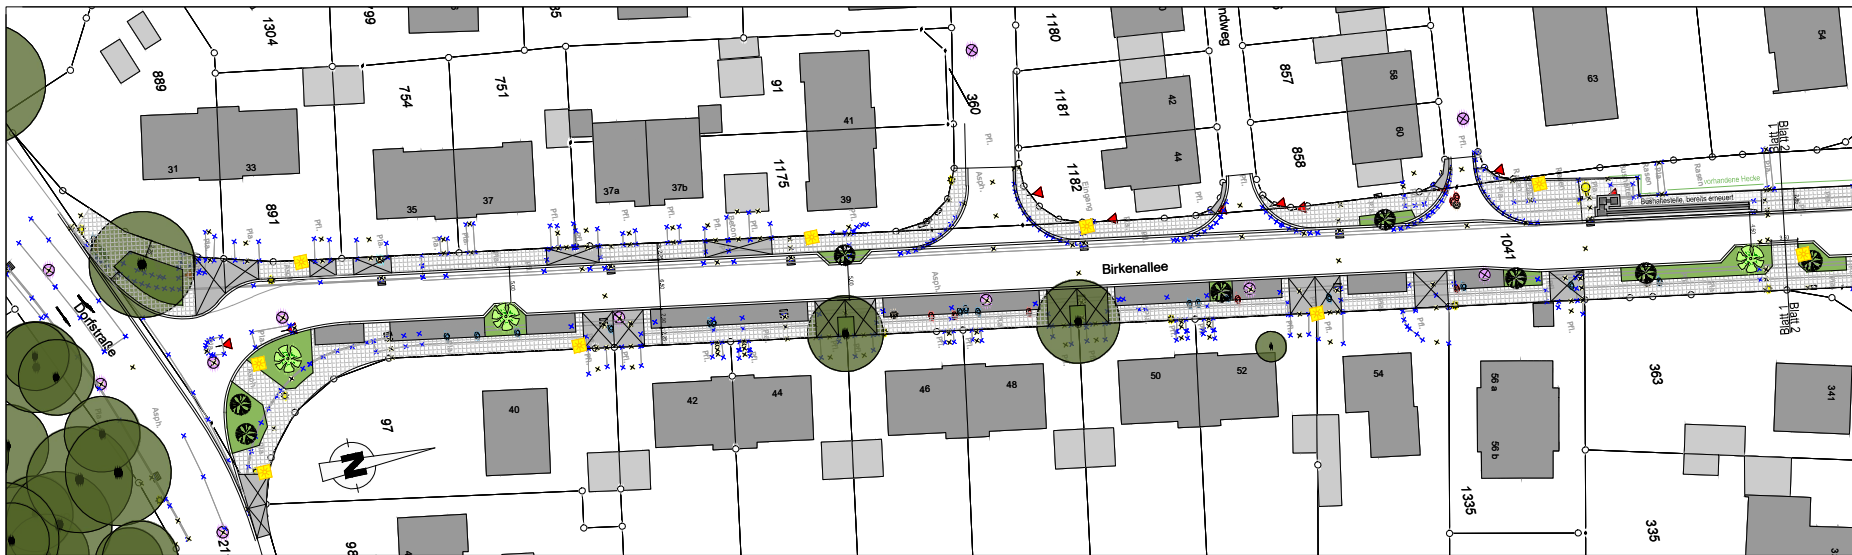

LEGENDE

- Gehwegplatten
- Pflaster, grau
- Pflaster, anthrazit
- Grünbeet (mit Bepflanzung)
- Leuchte, Lichtpunkthöhe 6m
- Rinne

Index	Datum	Art der Änderung/ Erläuterungen	Grz.



Projekt:
Ausbau Birkenallee
von Dorfstraße bis Am Stadtwald

Projektnr.:
0314/00002/1902

Plan:
Lageplan zur Abwägung für BaMo 23.09.2026
(Teilabschnitt 1: Dorfstraße bis Bushaltestelle)
Druckdatum: 22.07.2026

Maßstab:
1:1000
(auf A3)

gezeichnet:	Datum:	Zeichen:	Stempel:
	Aug. 2025	BMG	
überprüft:			
	Nov. 2025	BMG	
geprüft:			

Blatt-Nr.:
1(2)