


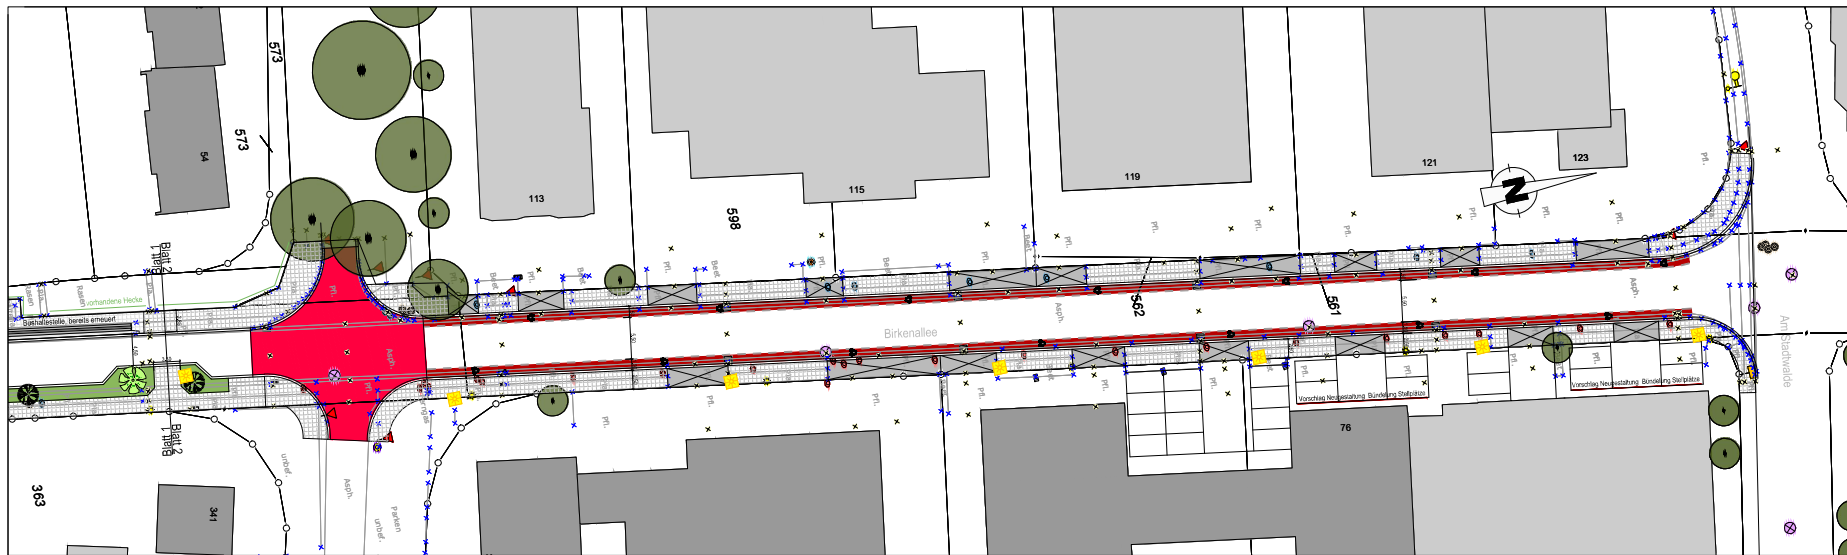

LEGENDE

-  Gehwegplatten
-  Pflaster, grau
-  Pflaster, anthrazit
-  Pflaster, rot
-  Asphaltfläche, rot
-  Grünbeet (mit Bepflanzung)
-  Leuchte, Lichtpunkthöhe 6m
-  Rinne

Index	Datum	Art der Änderung/ Erläuterungen	Gez.

STADT RHEINE
Leben an der Ems

Projekt: Ausbau Birkenallee von Dorfstraße bis Am Stadtwalde				Projektnr.: 03 14000002 1102													
Plan Lageplan zur Abwägung für Baulm 23.09.2026 (Teilsabschnitt 2: Bushaltest. bis Am Stadtwalde) Druckdatum: 22.07.2026				Maßstab: 1:1000 (auf A4)													
<table><tr><th>Datum</th><th>Zeichen</th><th>Stempel</th></tr><tr><td>gezeichnet: Aug 2025</td><td>M/R/C</td><td></td></tr><tr><td>behandelt: Apr 2026</td><td>M/R/C</td><td></td></tr><tr><td>geprüft:</td><td></td><td></td></tr></table>				Datum	Zeichen	Stempel	gezeichnet: Aug 2025	M/R/C		behandelt: Apr 2026	M/R/C		geprüft:			Blatt-Nr.: 2(2)	
Datum	Zeichen	Stempel															
gezeichnet: Aug 2025	M/R/C																
behandelt: Apr 2026	M/R/C																
geprüft:																	