





 STADT RHEINE FB PLANEN UND BAUEN -VERKEHR-	
OBJEKT: Radweg Nahrodter Straße L 591	
PLAN: Lageplan	BLATTGRÖßE: MASSSTAB: 1:500
GEZEICHNET: BBA	PLANREZ:
GEPRÜFT:	
STAND: 07.05.2009	1(3)

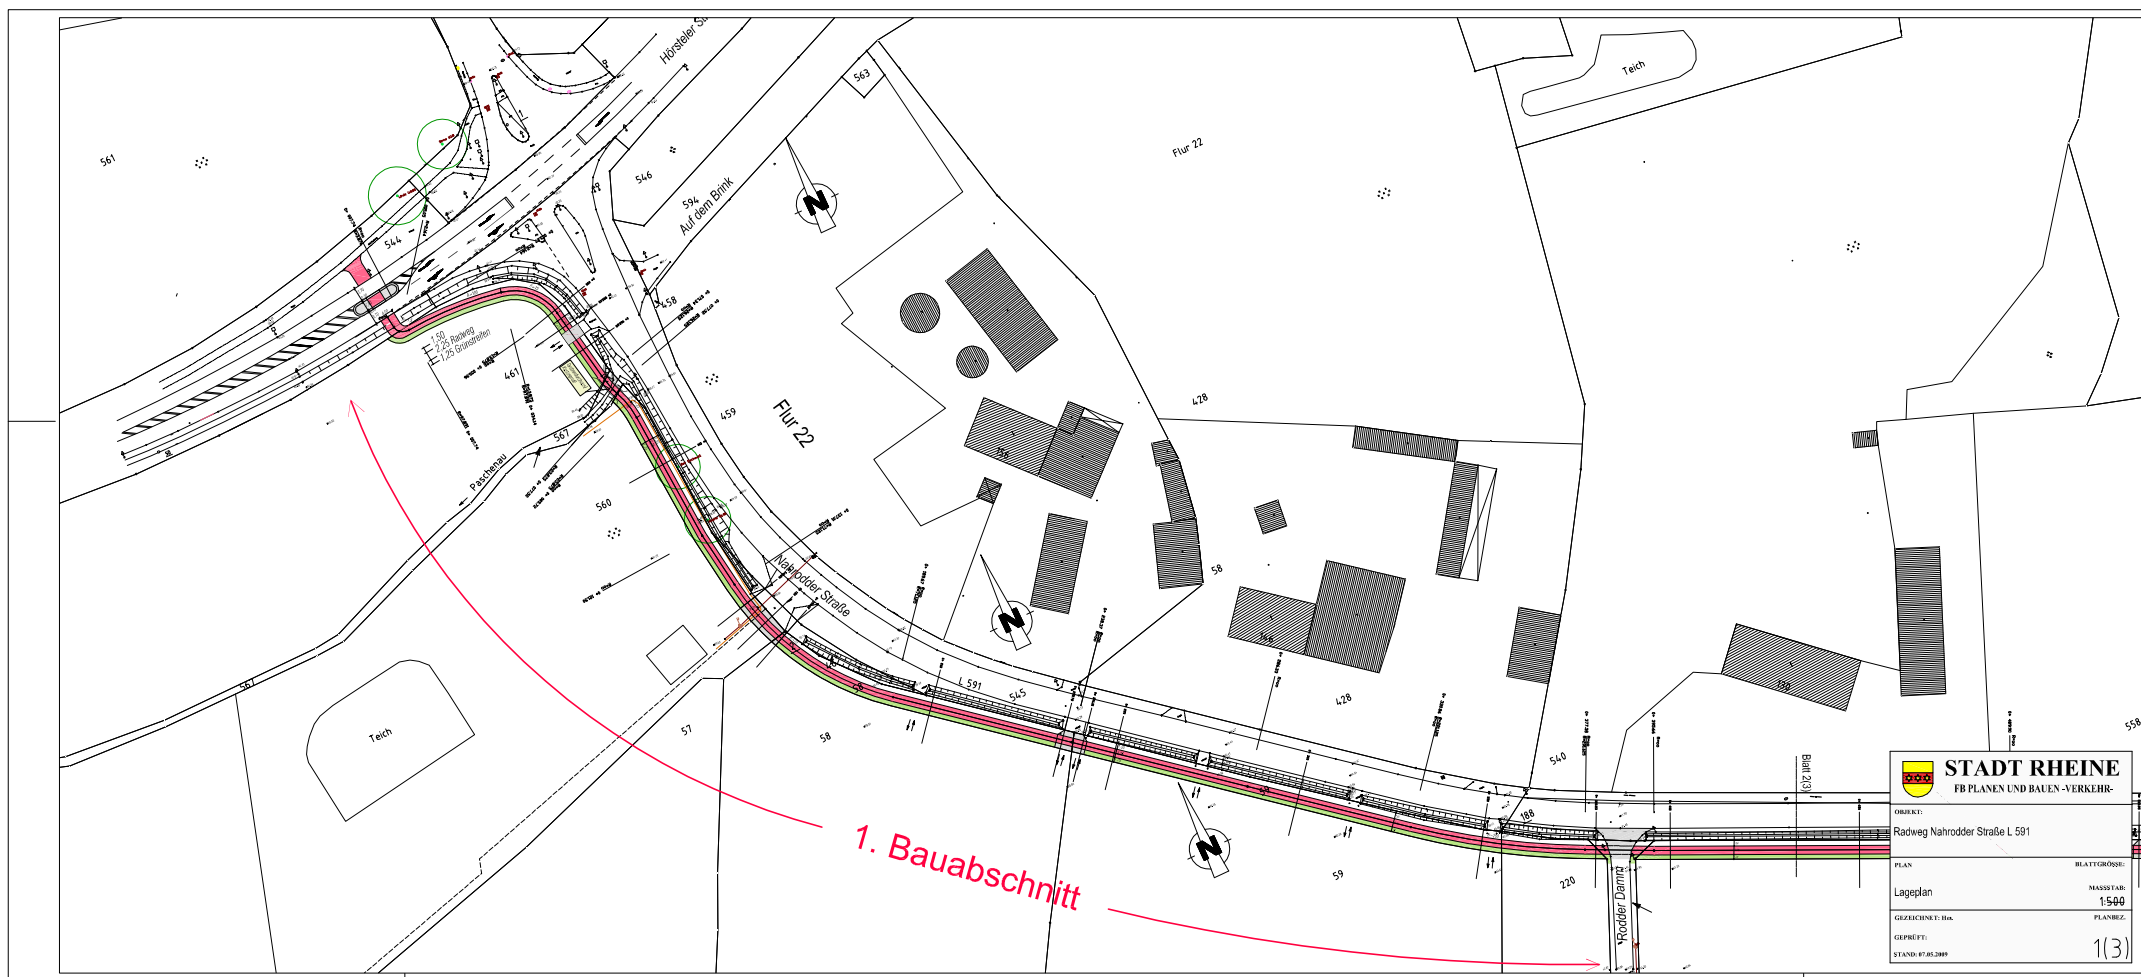

 STADT RHEINE FB PLANEN UND BAUEN - VERKEHR-	
OBJEKT: Radweg Nahrodder Straße L 591	
PLAN Lageplan	BLATTGRÖSSE: 1:500
GEZEICHNET: Hec.	PLANBEZ. 2(3)
GEPRÜFT: STAND: 07.05.2009	

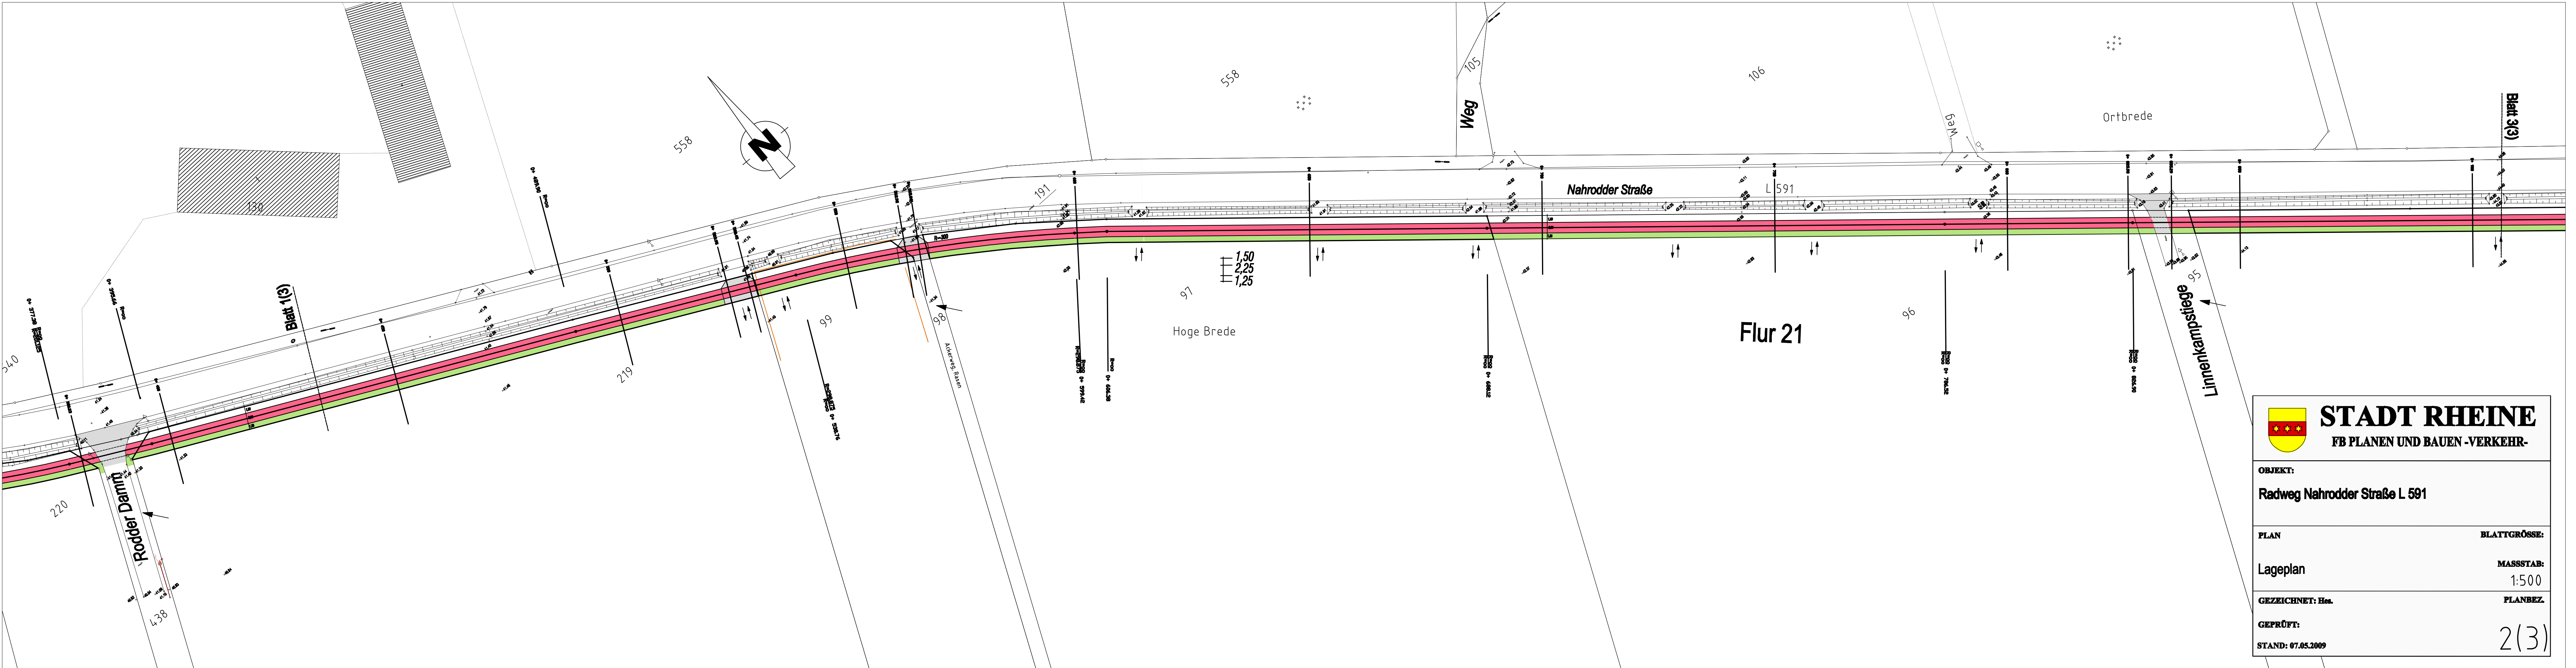